8/23/99

0 5 10	PROJ. REFERENCE NO.	SHEET NO.
	R-2915B	X-156

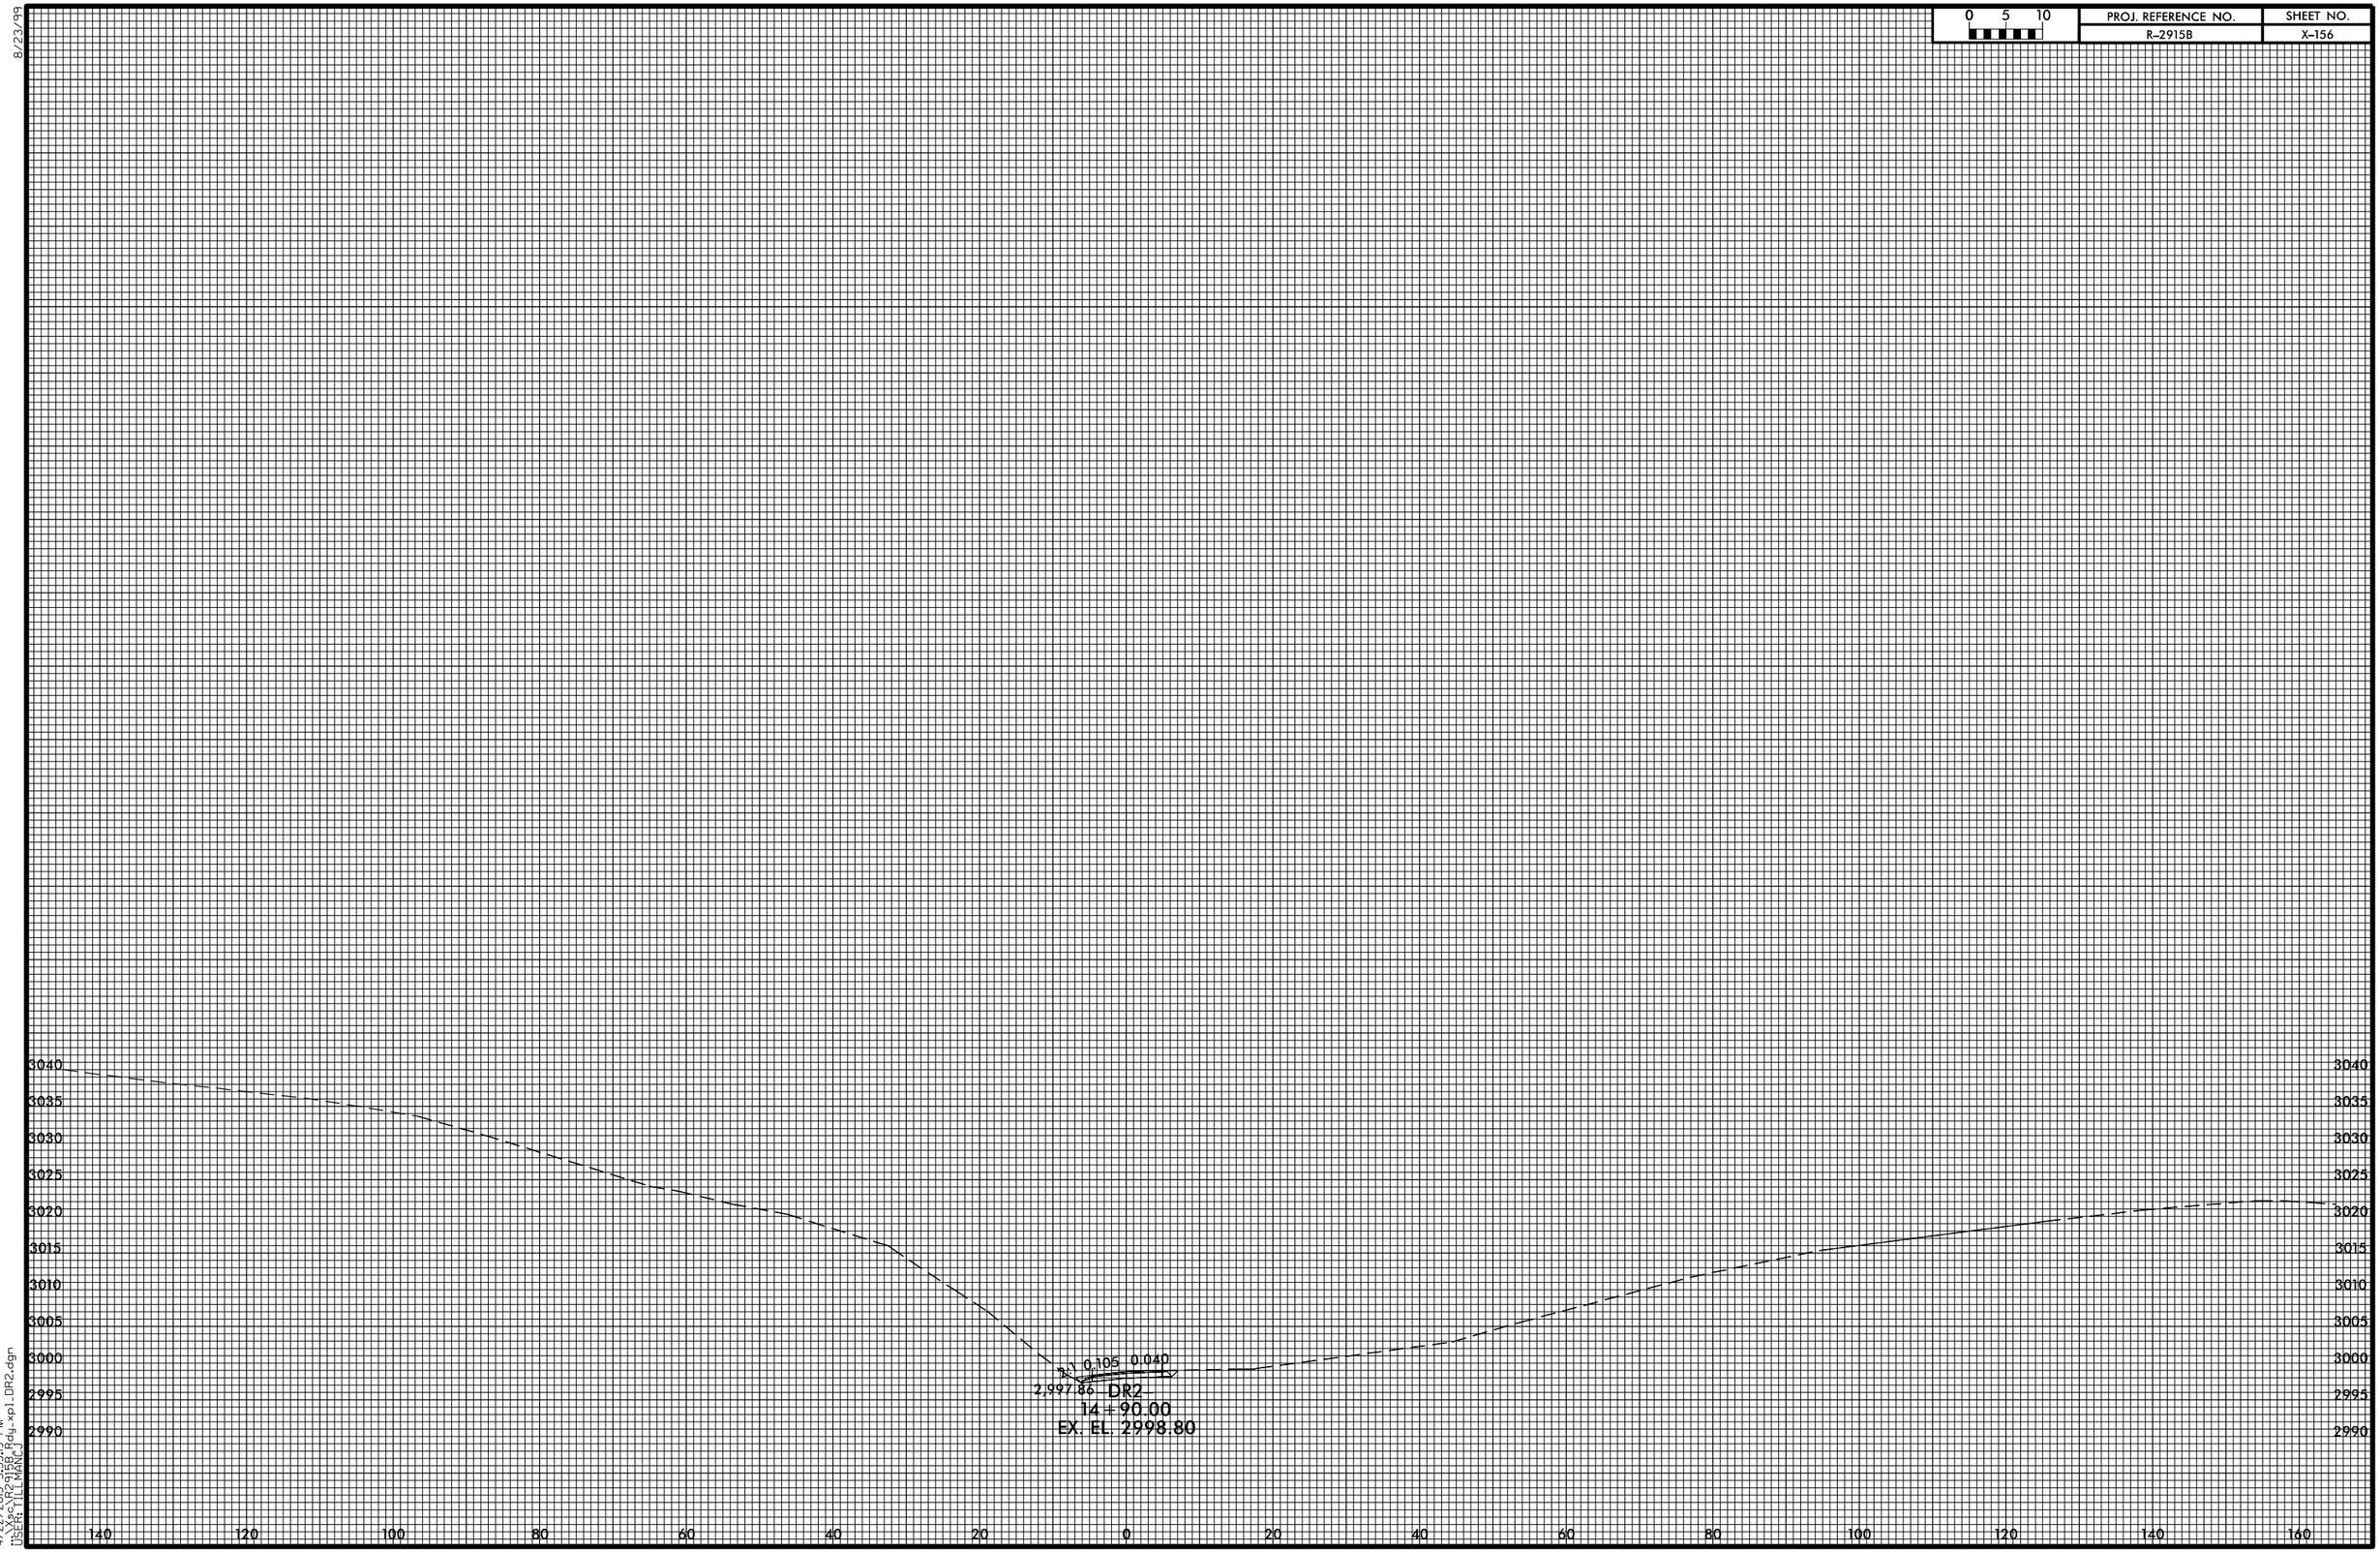

4/22/2015 5:55:19 PM
USER: TILL MANCINI dgn=xpl_DR2.dgn