8/23/99

0 5 10	PROJ. REFERENCE NO.	SHEET NO.
	R-2915B	X-165

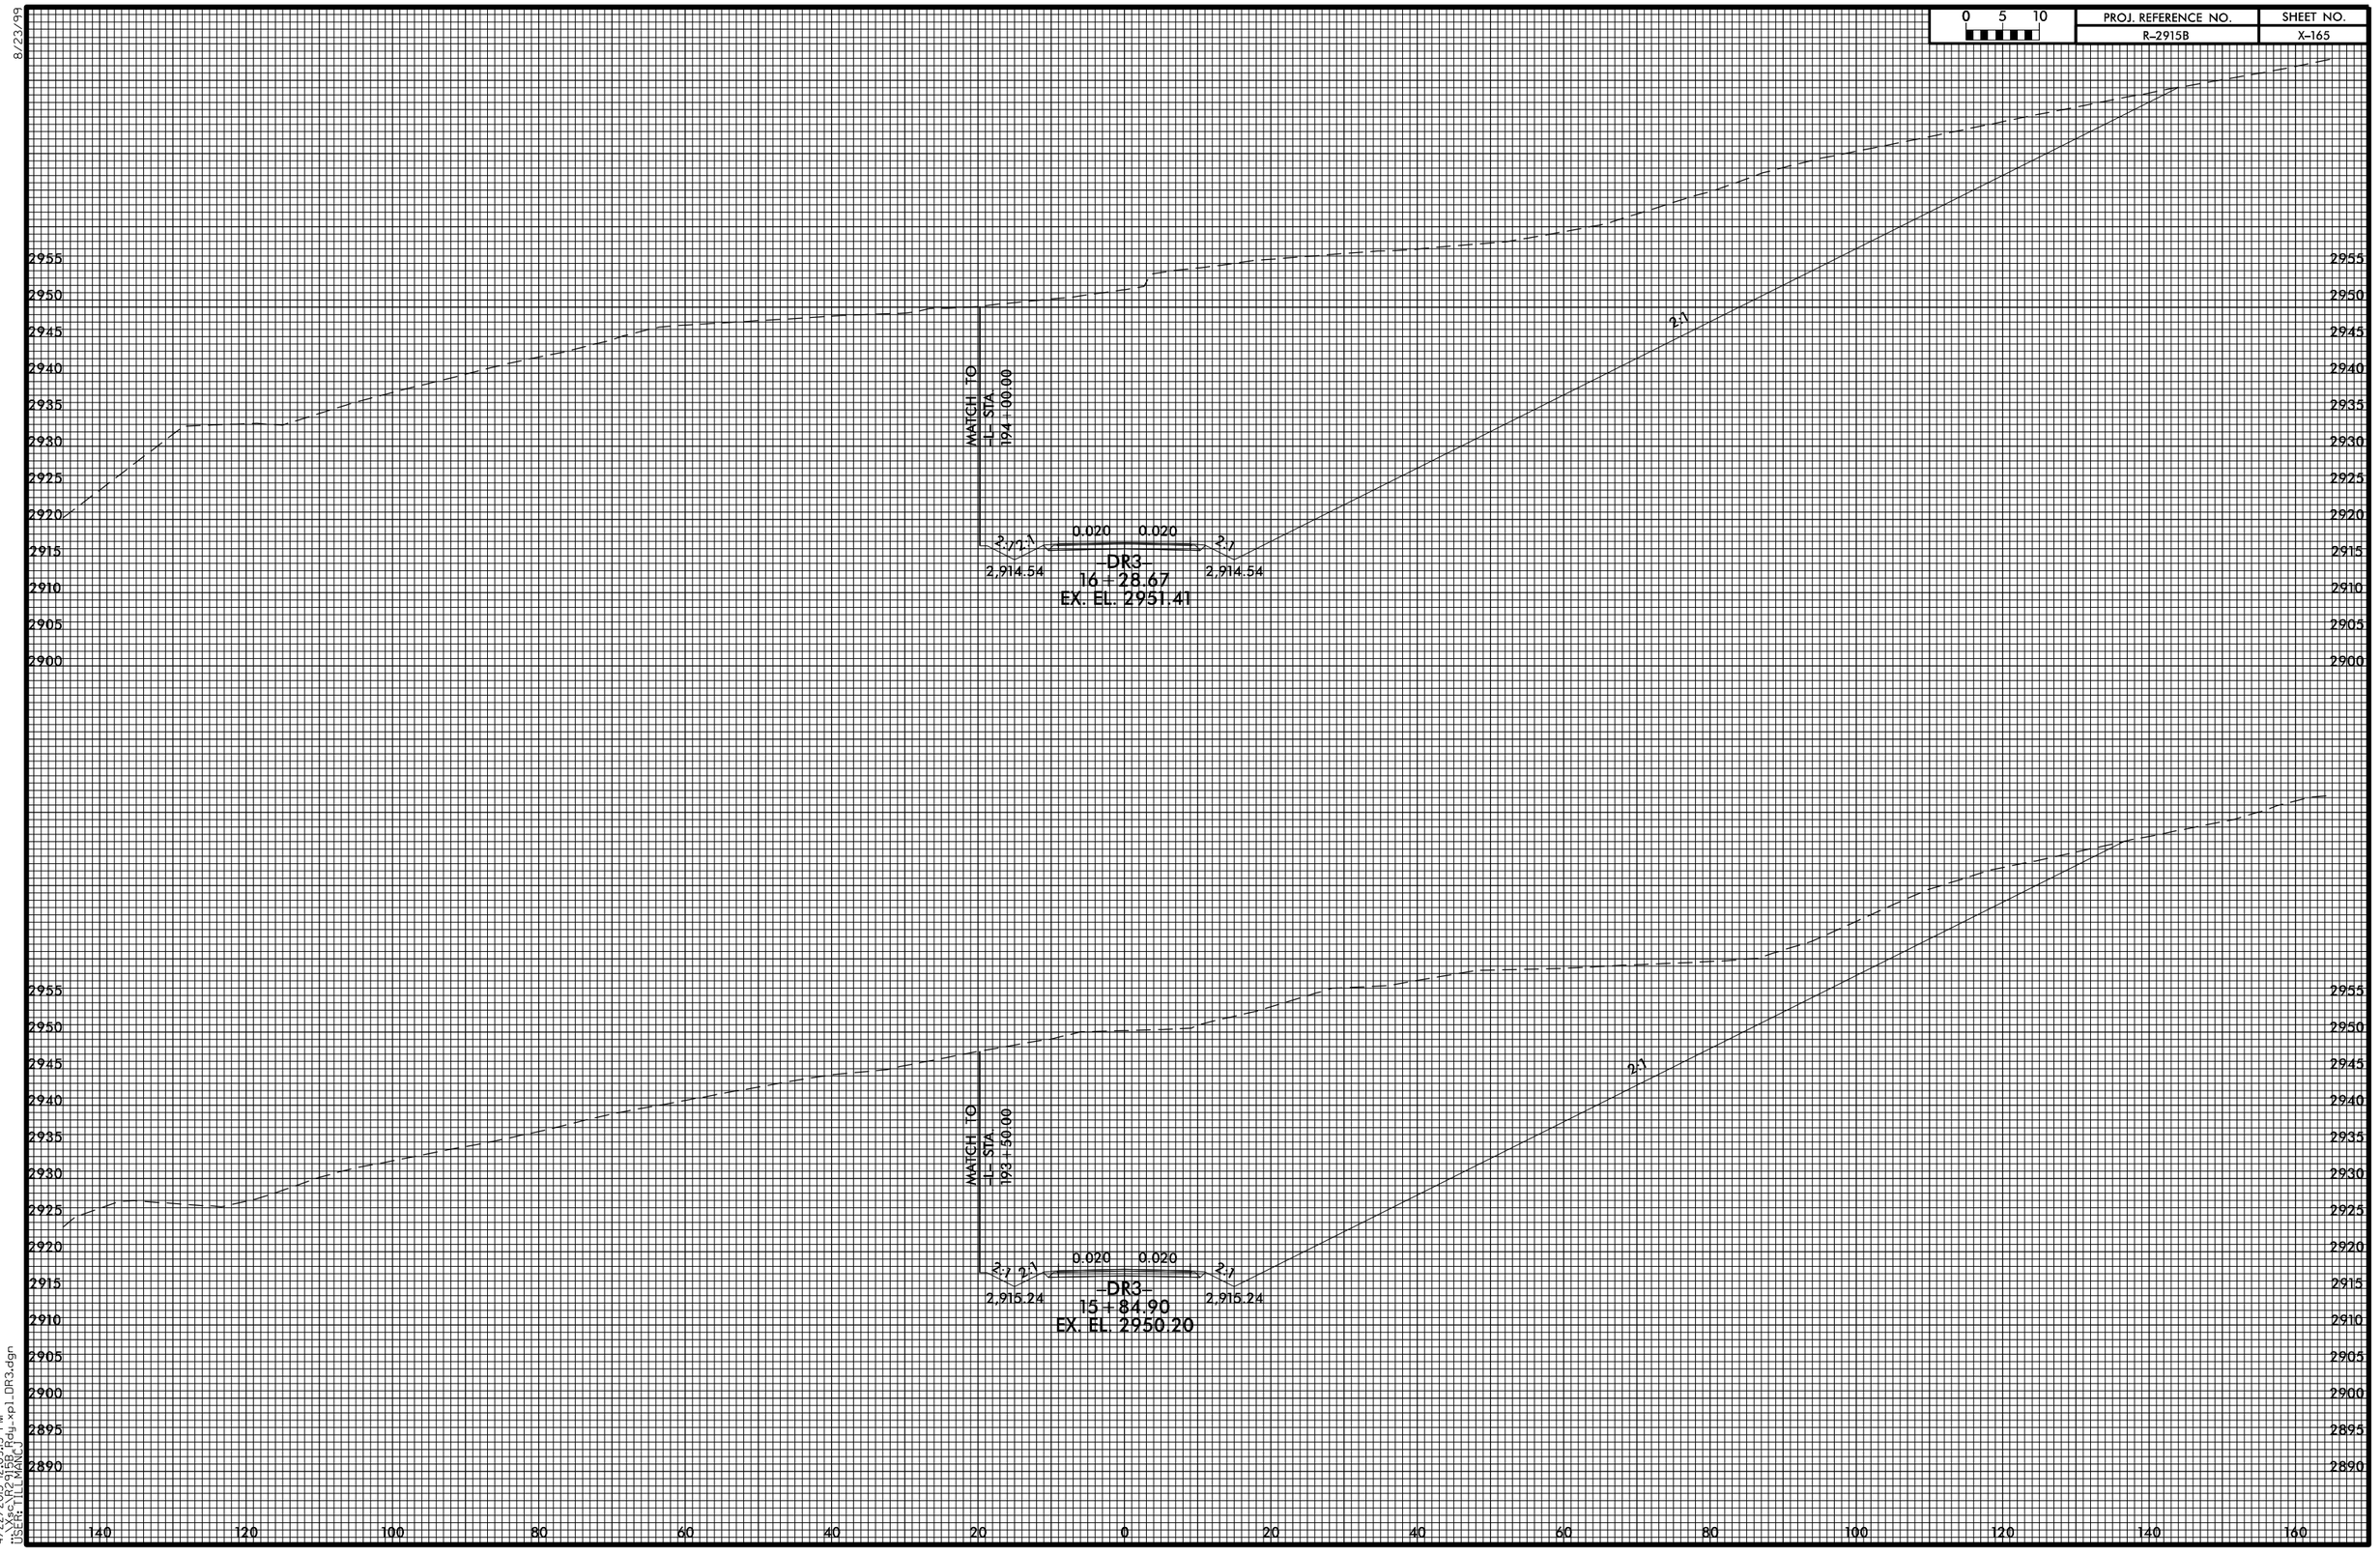

4/22/2015 12:08:13 PM
X:\PROJECTS\2915B\Hdg_rpl_DR3.dgn
USER:TILLMANC