8/23/99

0 5 10	PROJ. REFERENCE NO.	SHEET NO.
	R-2915B	X-174

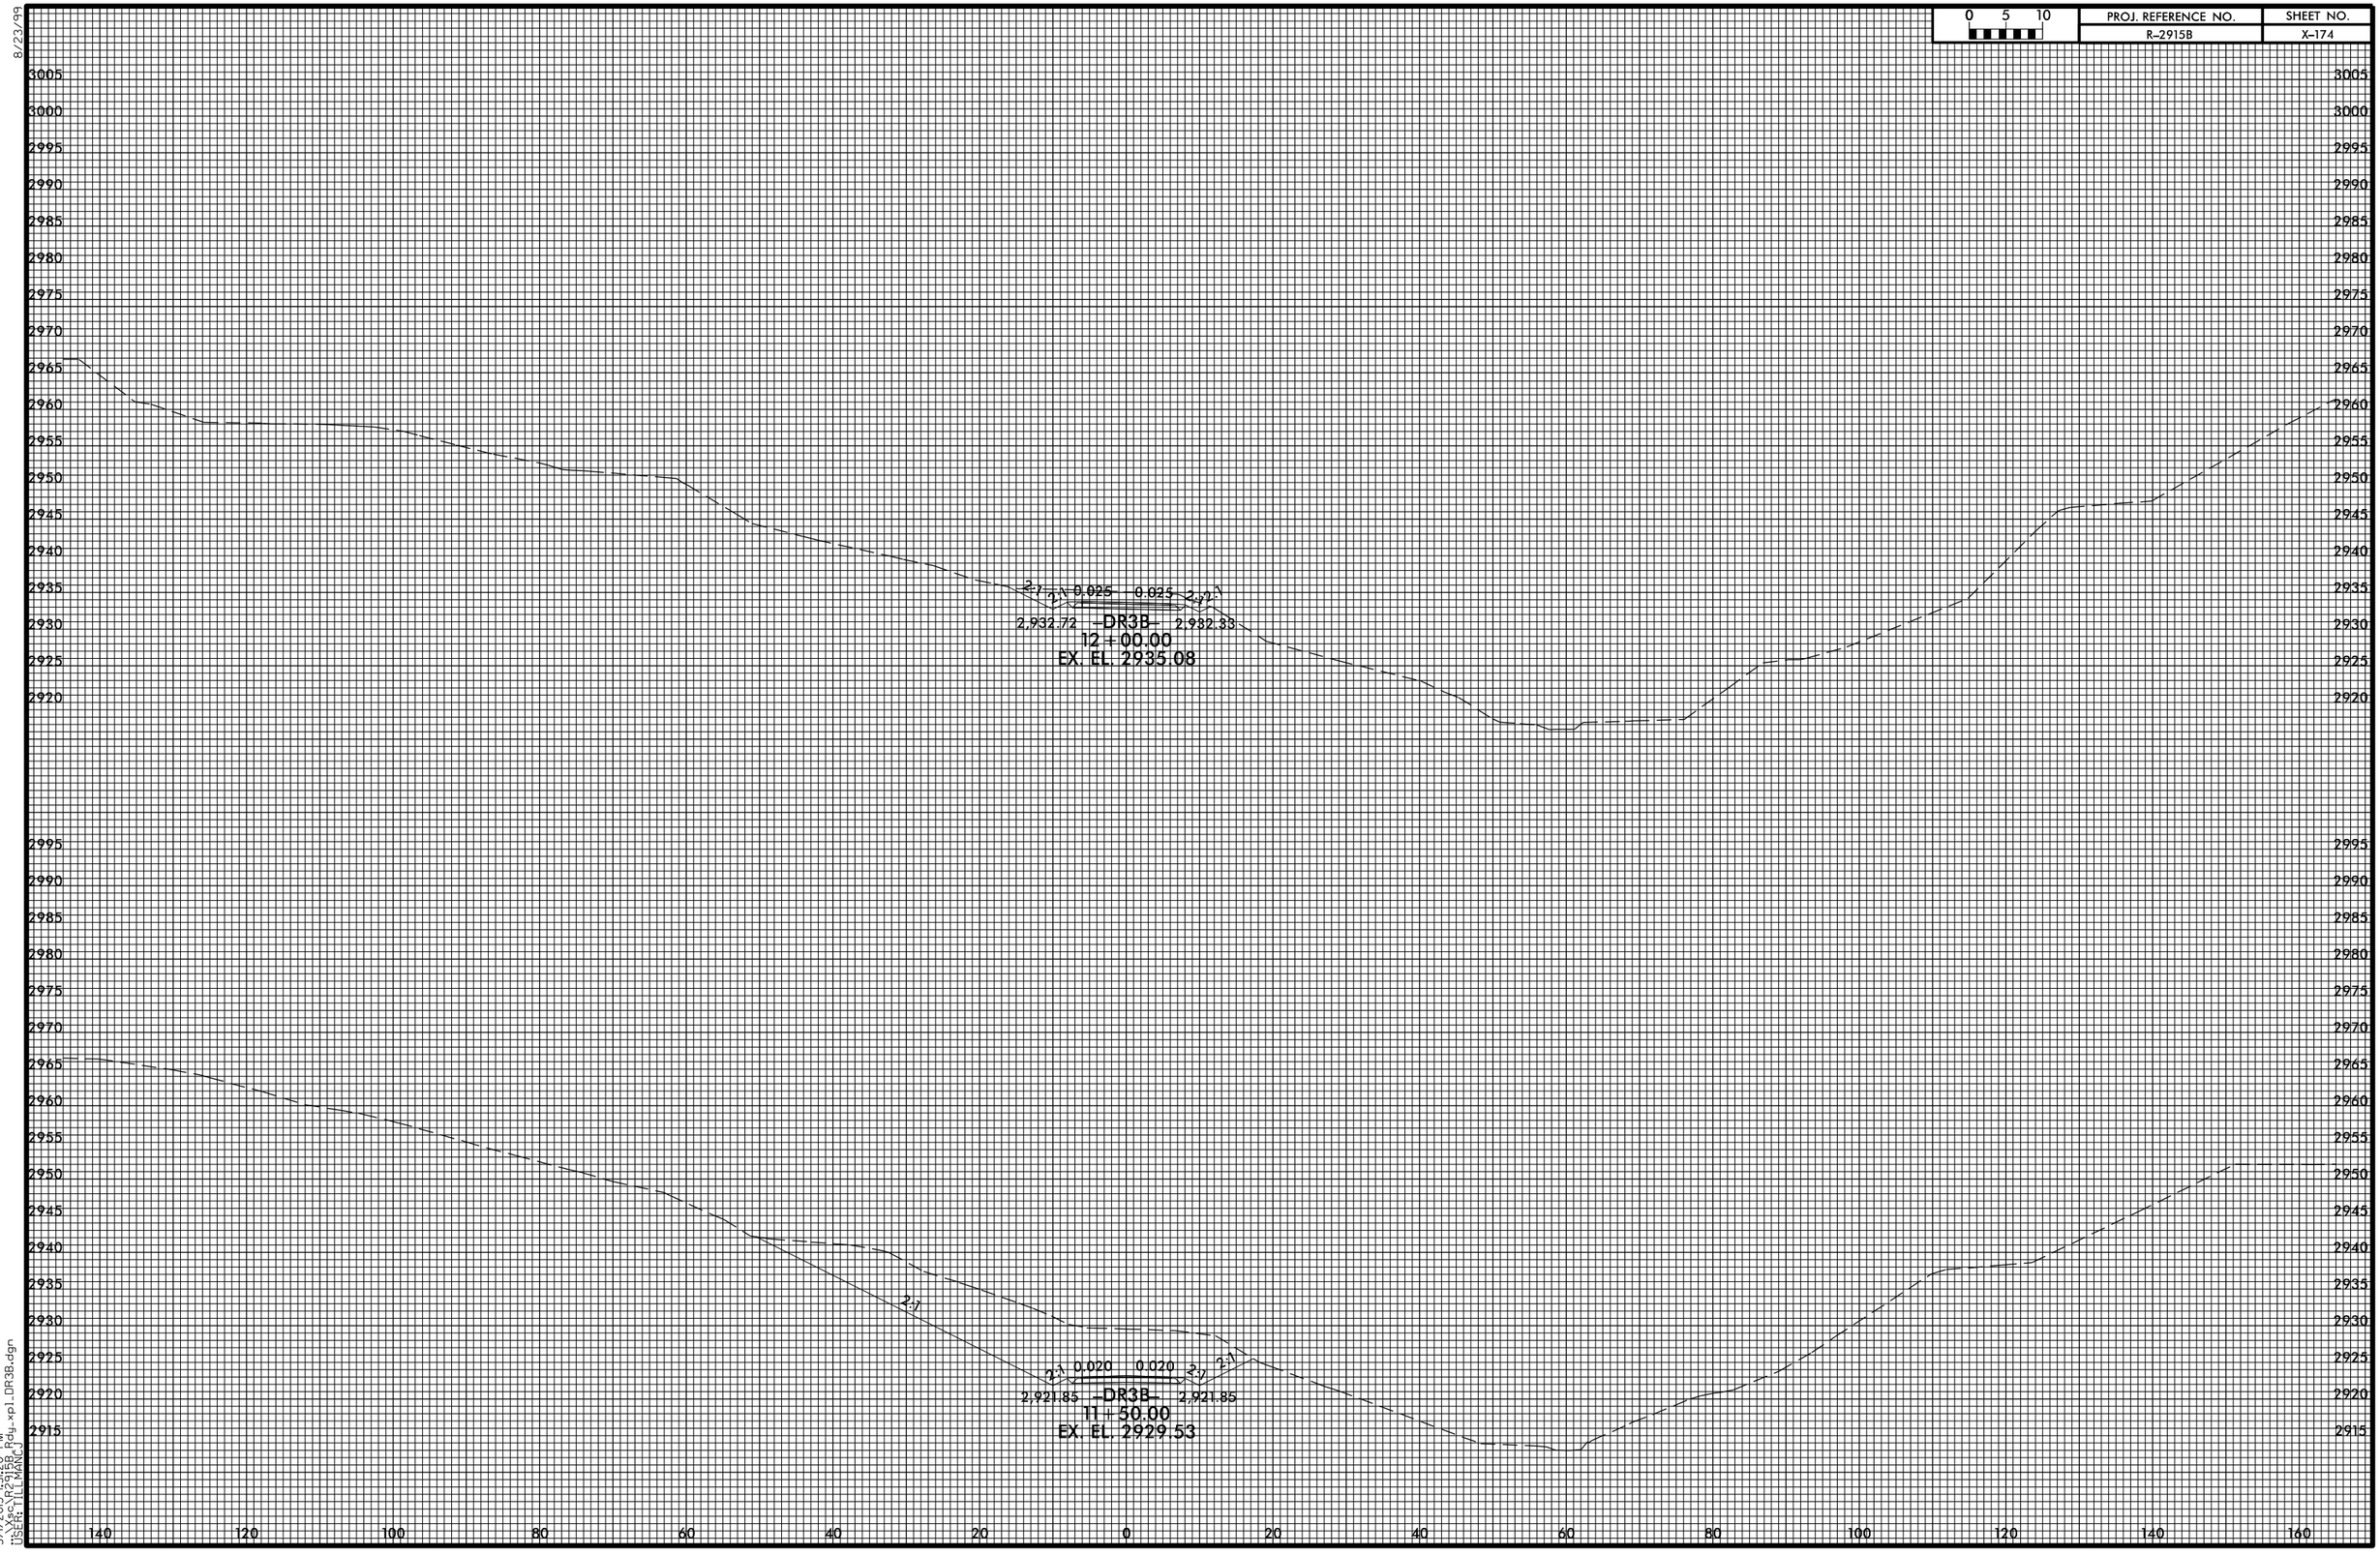

5/1/2015 4:31:20 PM
USER: TILLMANC
c:\projects\2915b_rdy_xpl_DR3B.dgn