8/23/99

0 5 10	PROJ. REFERENCE NO.	SHEET NO.
	R-2915B	X-176

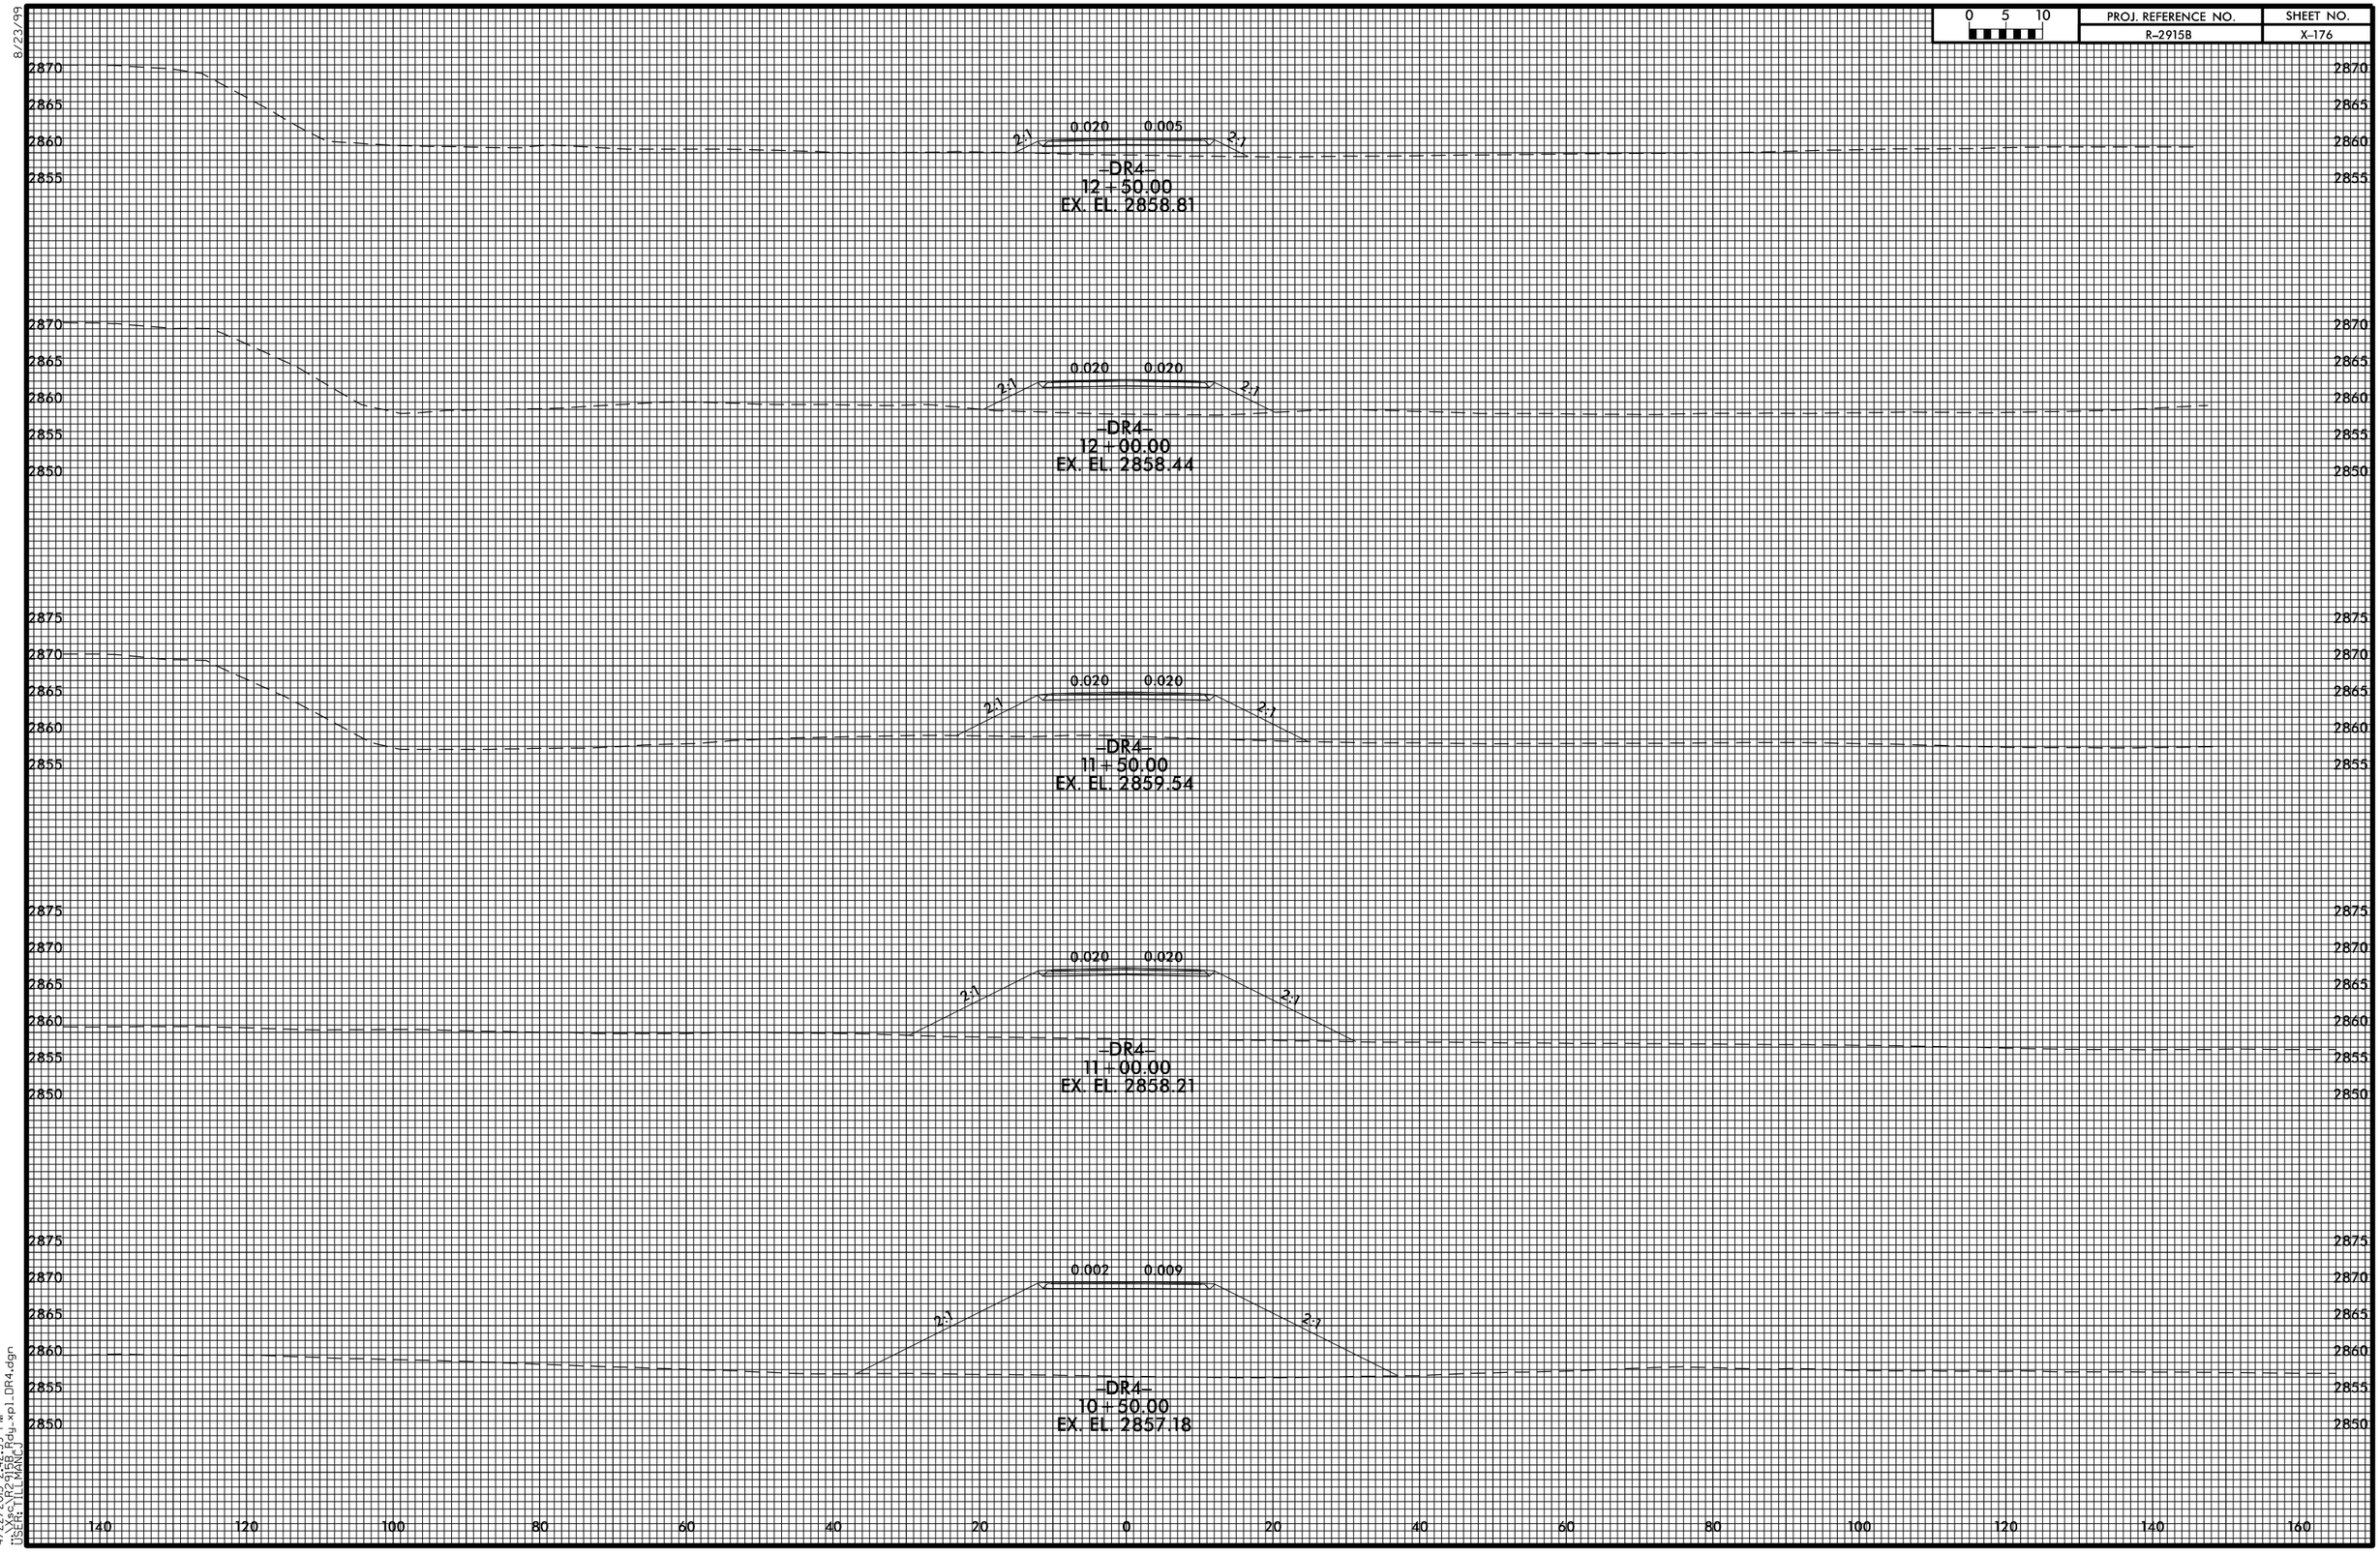

4/22/2005 2:42:39 PM
USER:TILLMANC
c:\projects\2915\dgn\2915_DR4.dgn