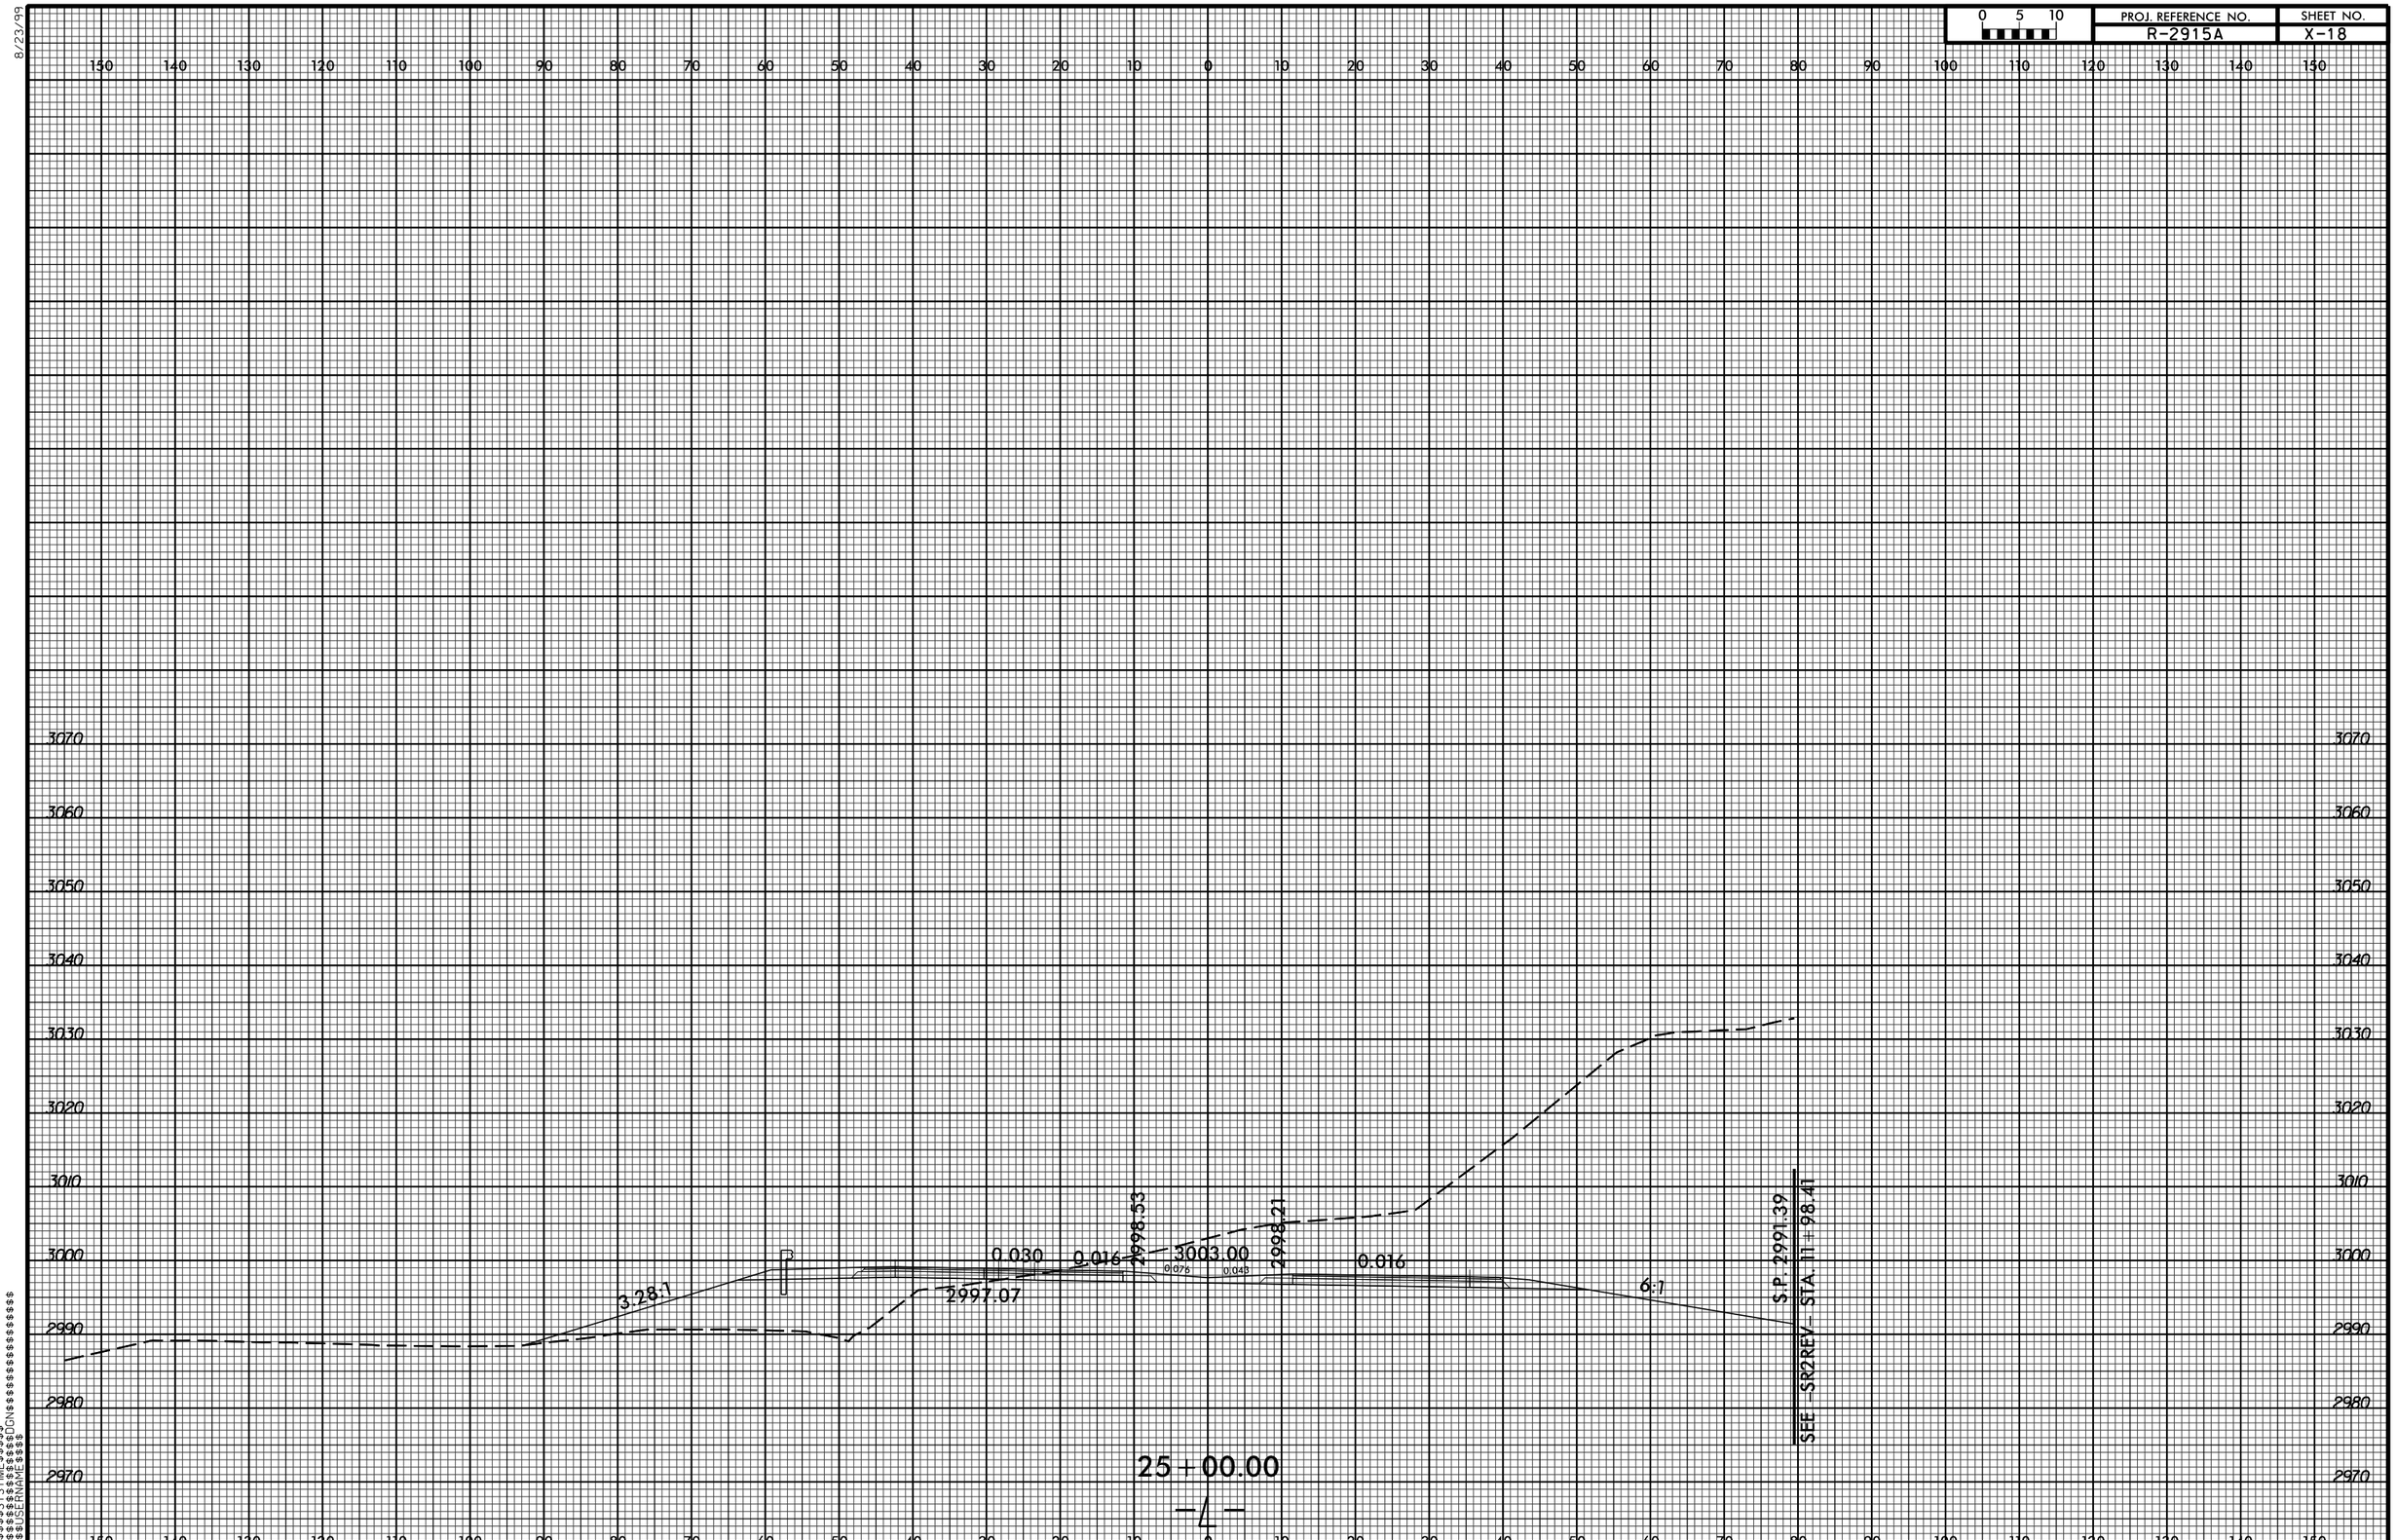

0 5 10
PROJ. REFERENCE NO.
R-2915A
SHEET NO.
X-18
8/23/99
3070
3060
3050
3040
3030
3020
3010
3000
2990
2980
2970
3.28:1
0.030
0.016
2998.53
3003.00
0.076
0.043
2998.21
0.016
2997.07
6:1
S.P. 2991.39
SEE -SR2REV- STA. 11+98.41
25+00.00
-L-