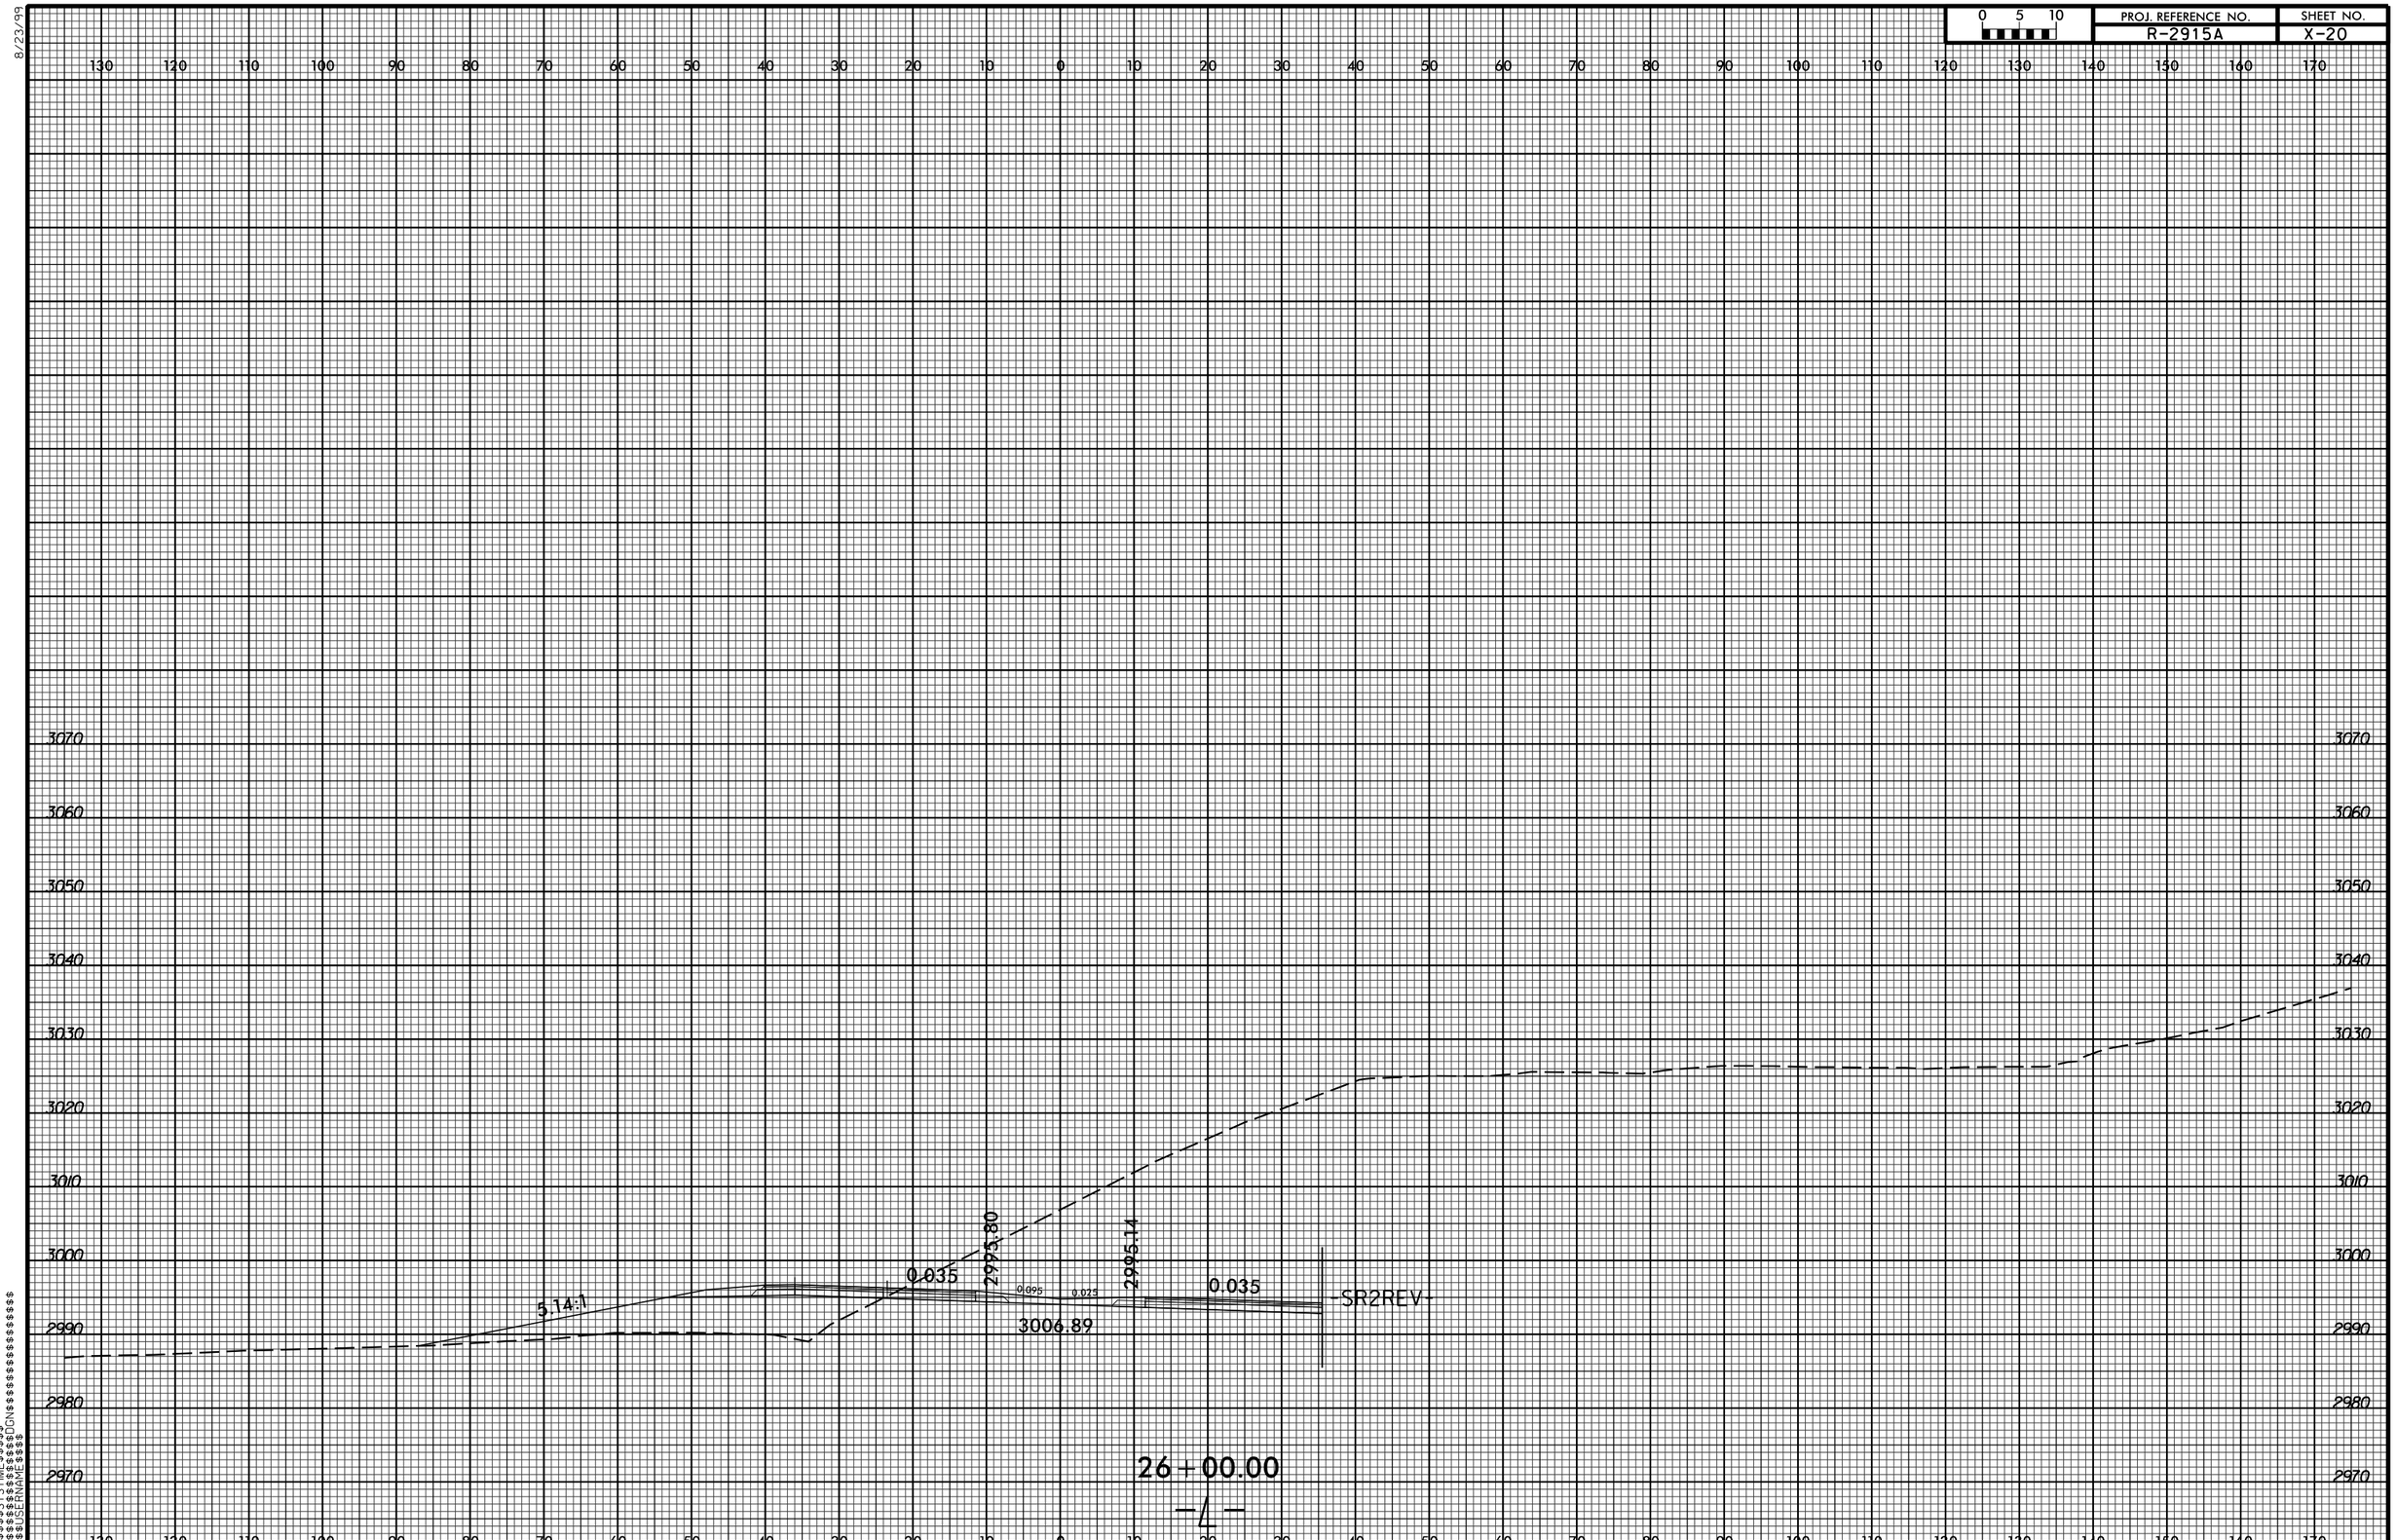

0 5 10
PROJ. REFERENCE NO.
R-2915A
SHEET NO.
X-20
8/23/99
5.14:1
0.035
2995.80
0.095
0.025
2995.14
0.035
3006.89
-SR2REV-
26+00.00
-L-