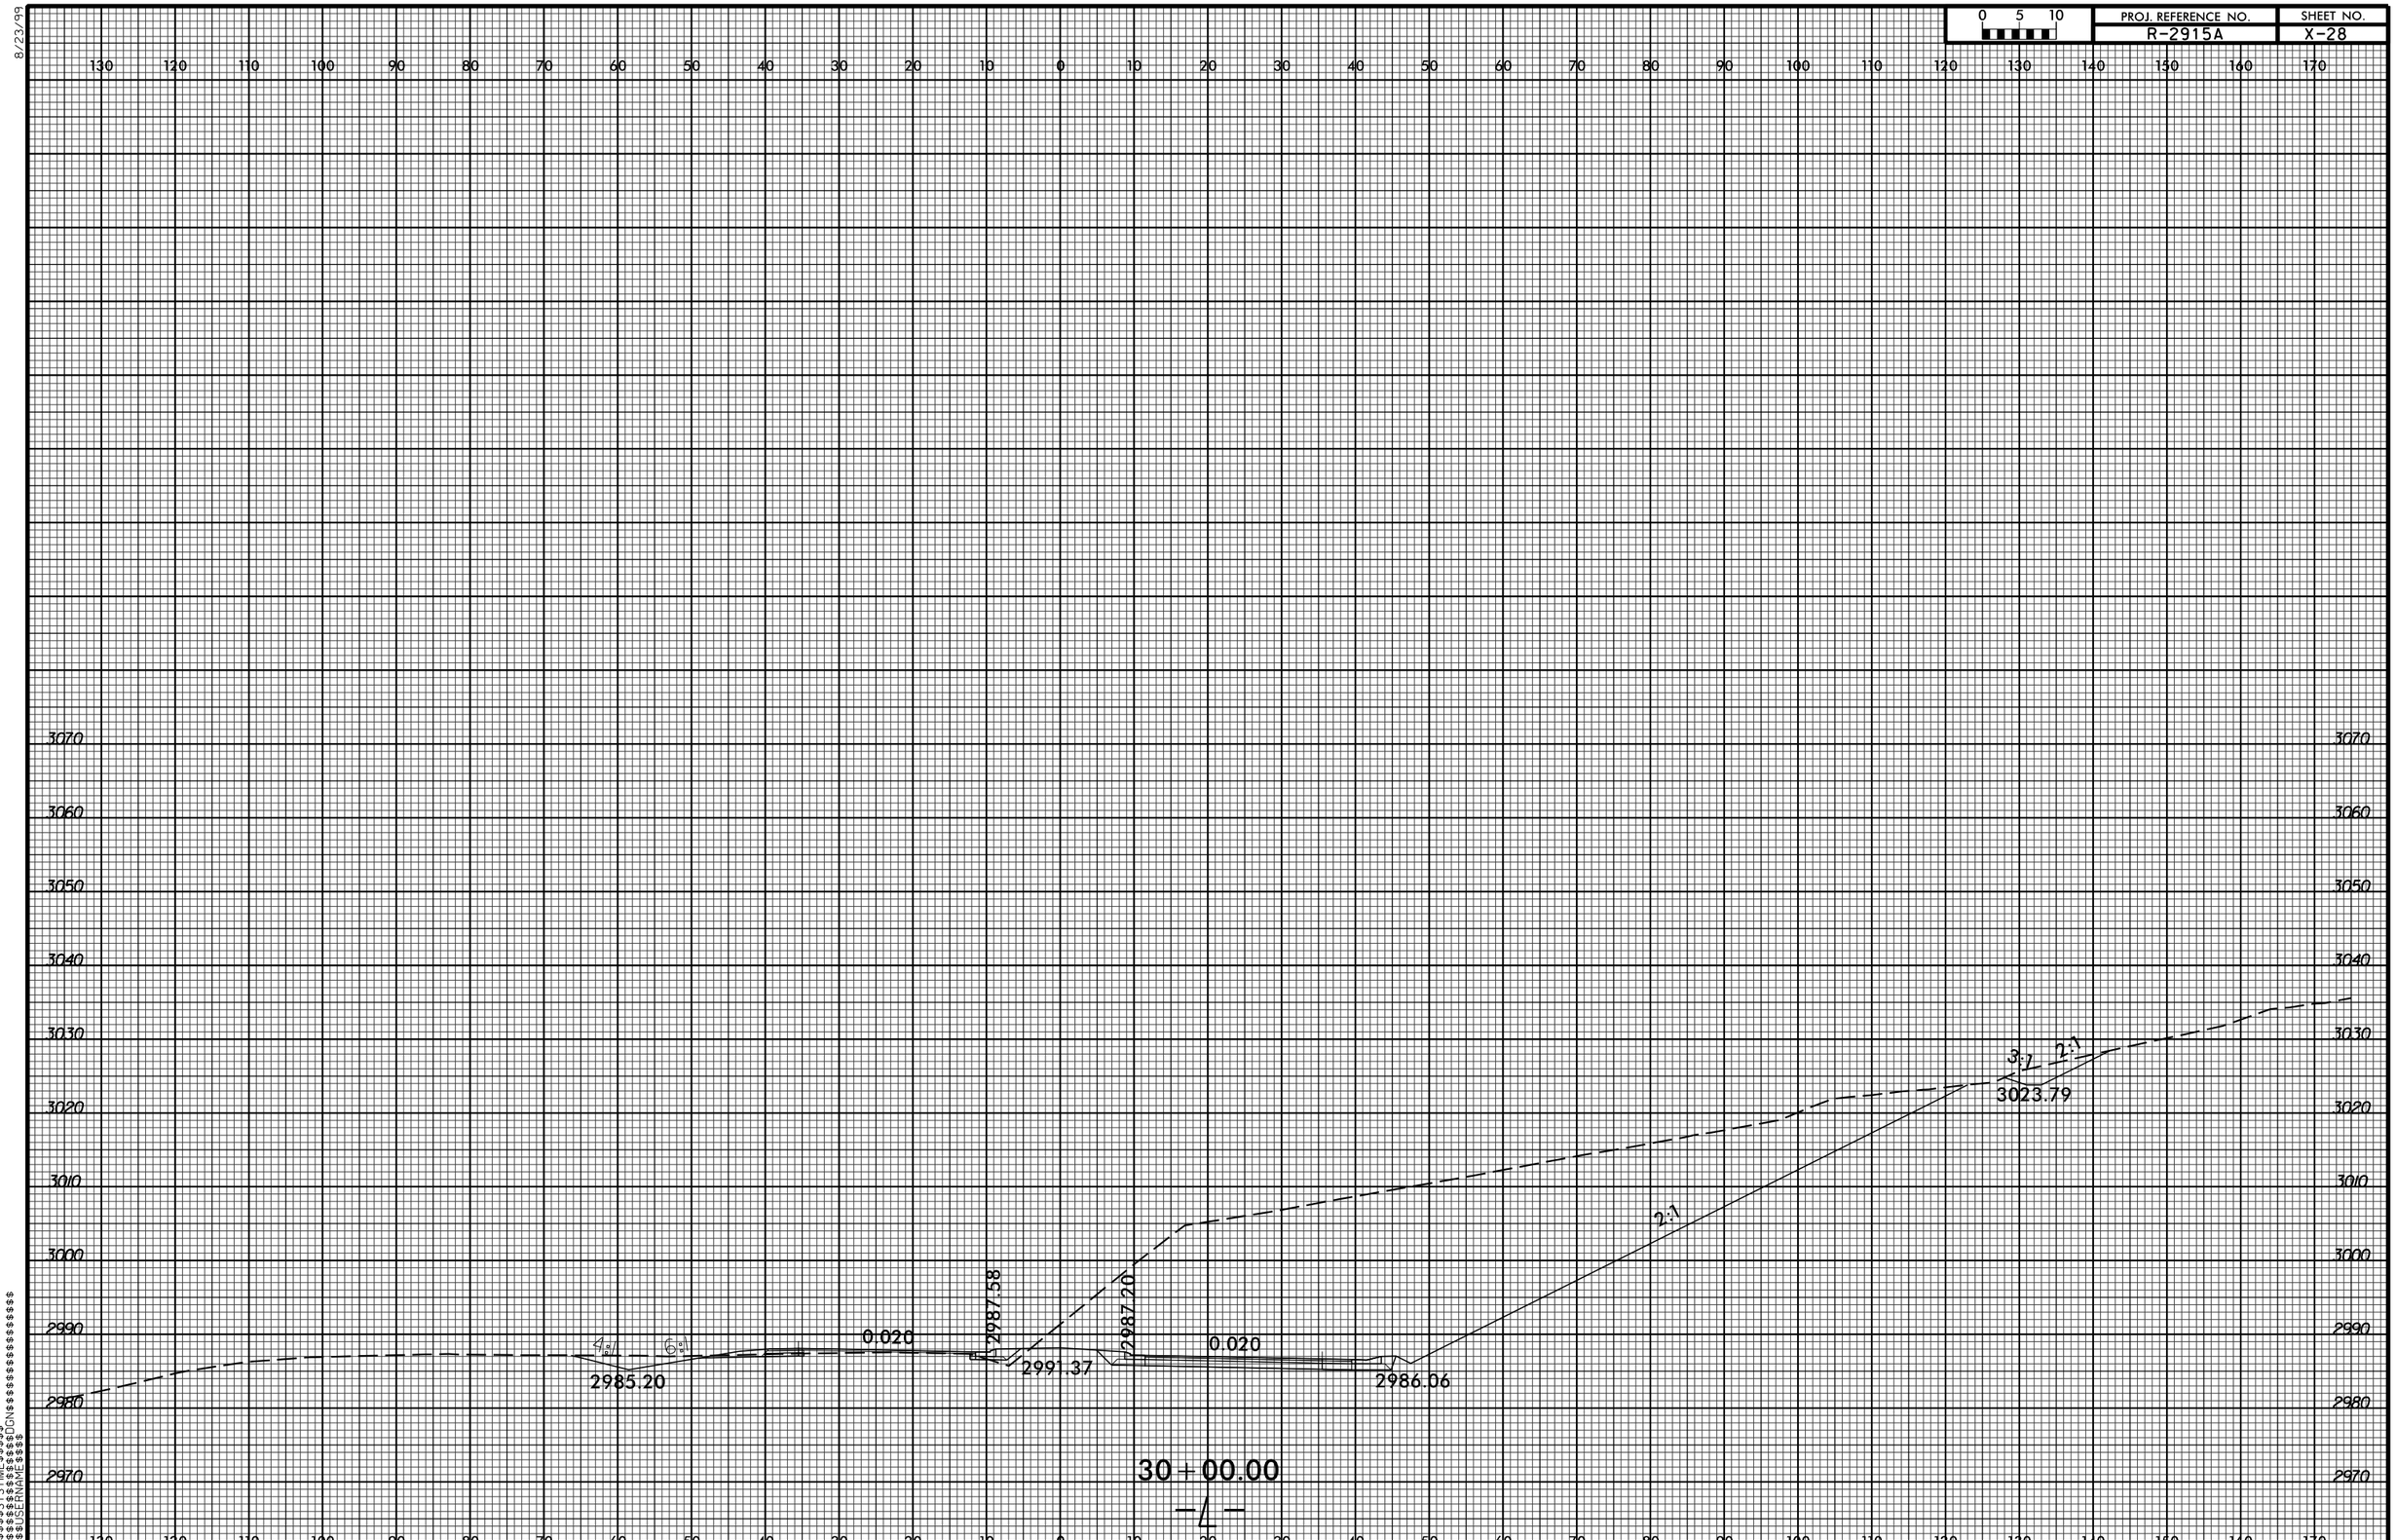

0 5 10
PROJ. REFERENCE NO.
R-2915A
SHEET NO.
X-28
8/23/99
3070
3060
3050
3040
3030
3020
3010
3000
2990
2980
2970
4:1
6:1
0.020
2987.58
2987.20
0.020
2985.20
2991.37
2986.06
2:1
3:1
2:1
3023.79
30+00.00
-L-