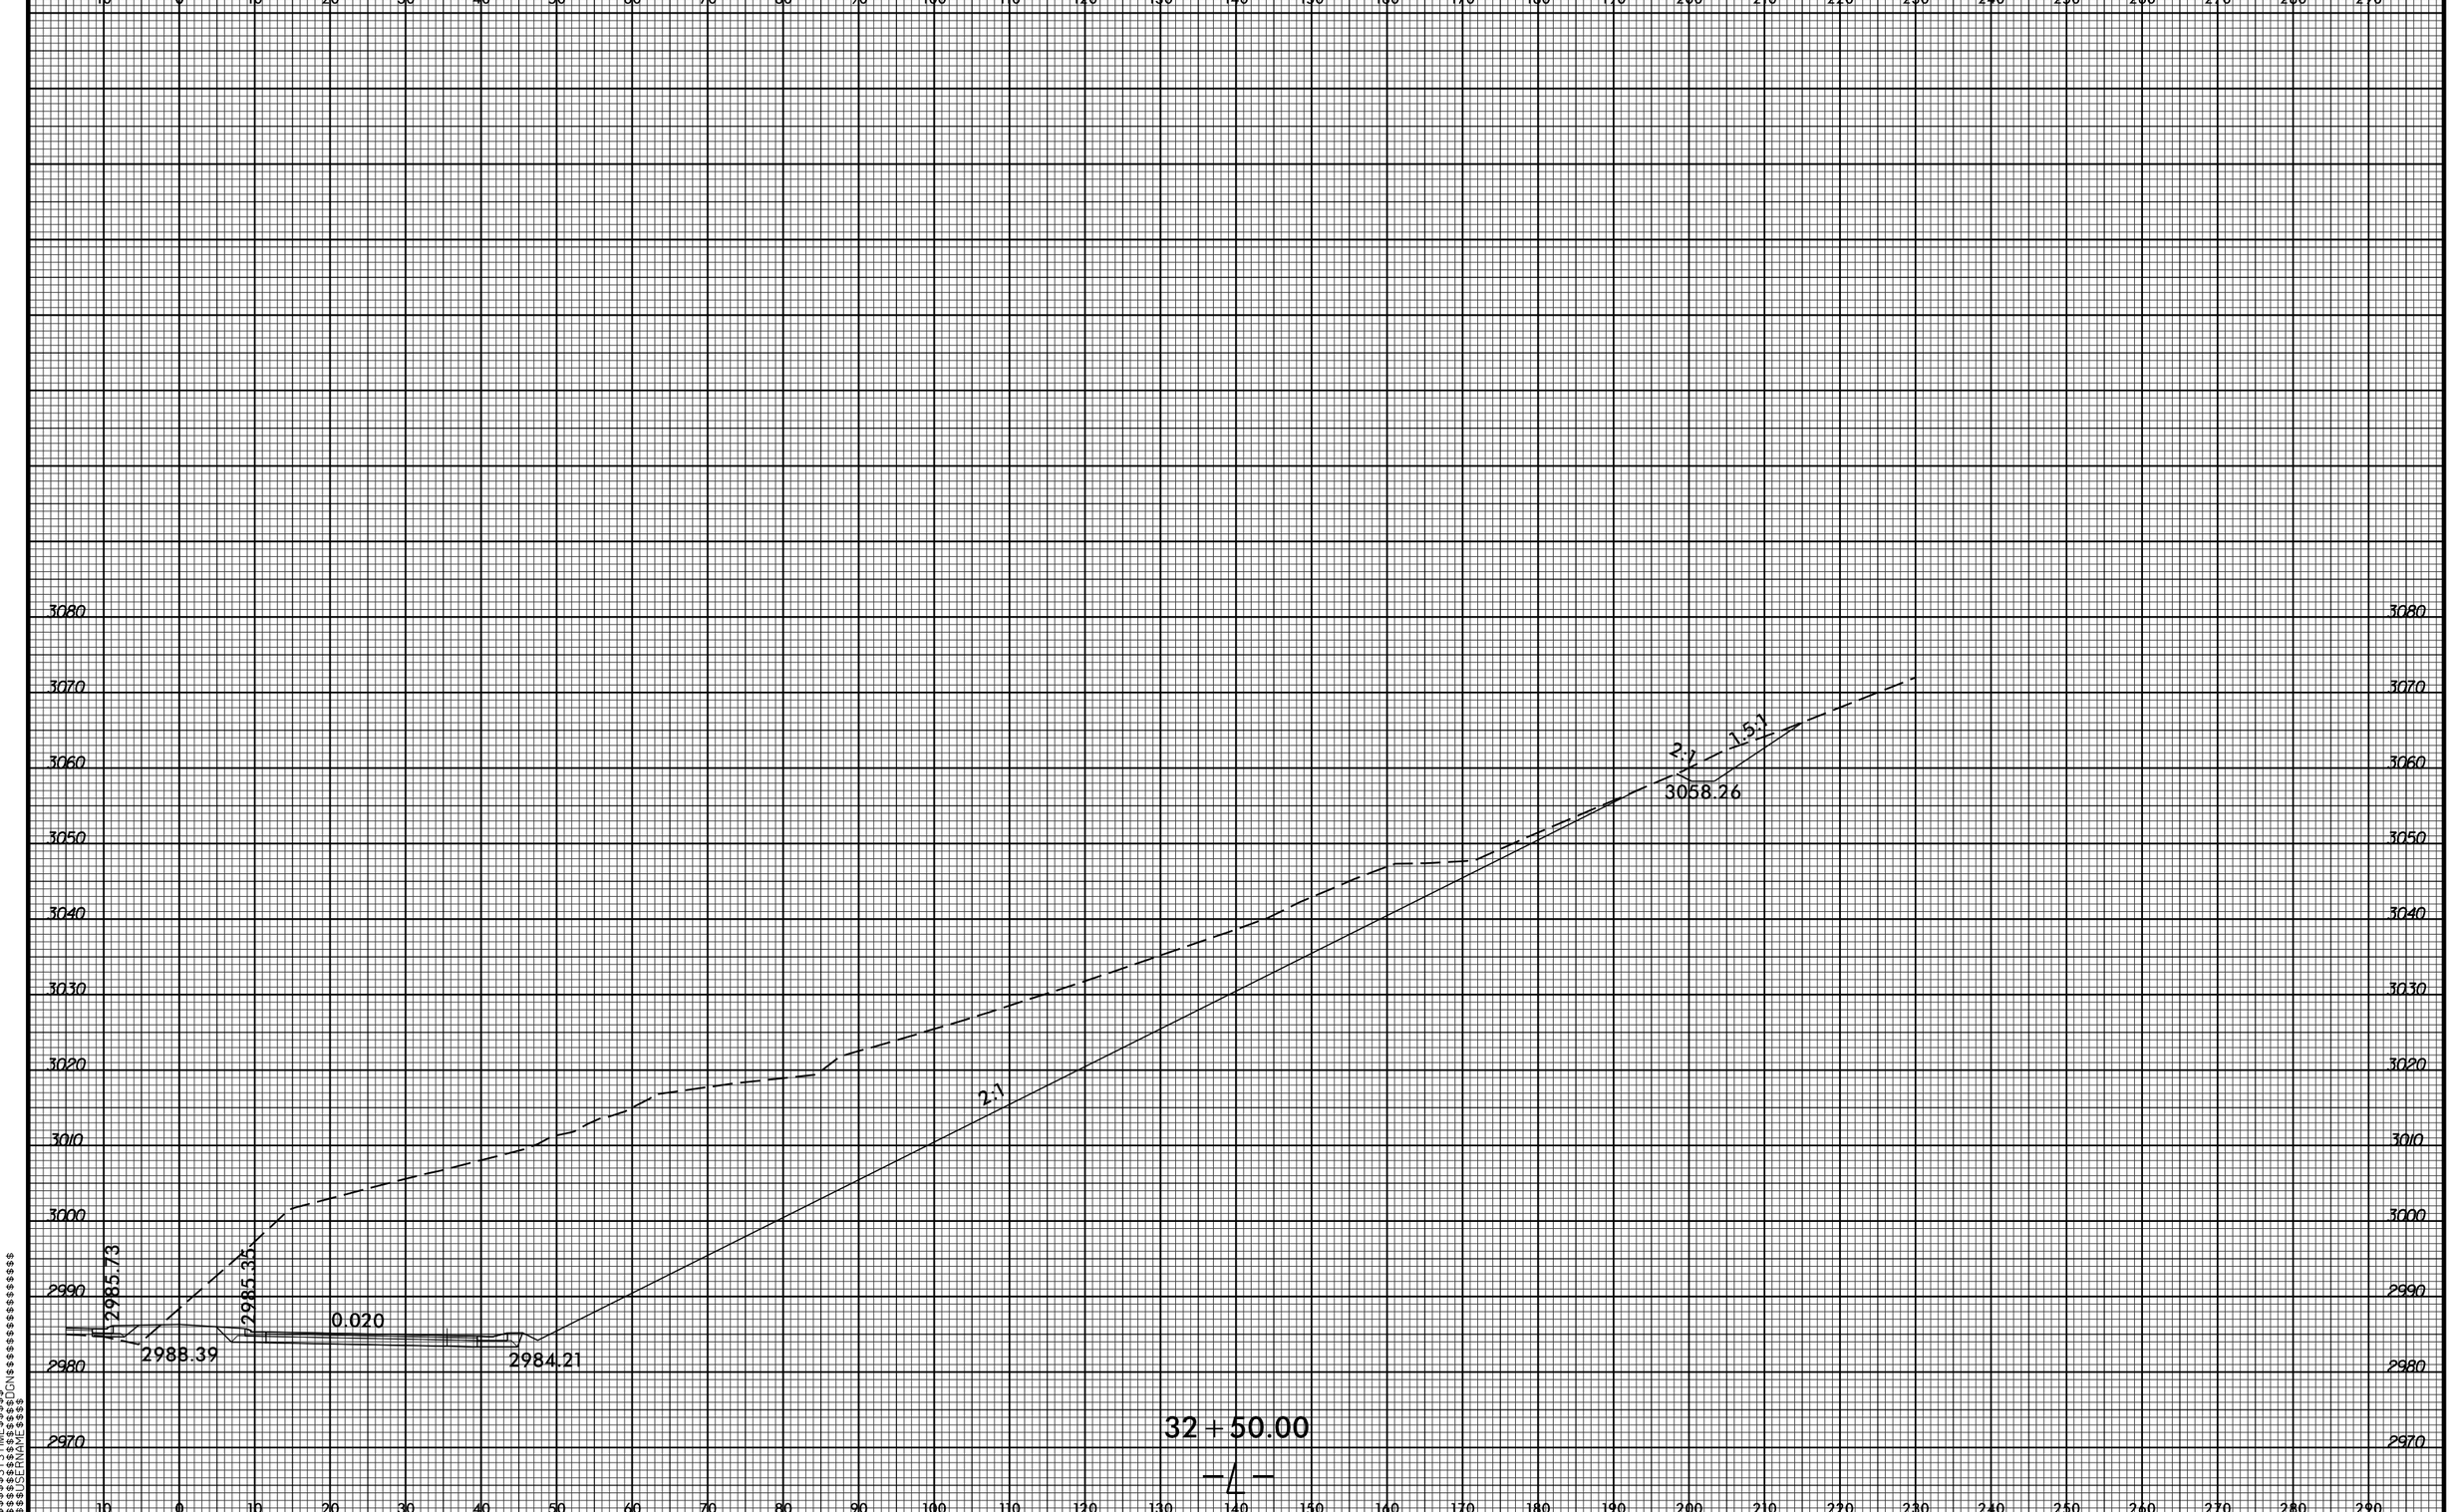

0 5 10
PROJ. REFERENCE NO.
R-2915A
SHEET NO.
X-33
8/23/99
10 0 10 20 
3080
3070
3060
3050
3040
3030
3020
3010
3000
2990
2980
2970
2:1
1.5:1
3058.26
2:1
2985.73
2985.35
0.020
2988.39
2984.21
32 + 50.00
-L-
$$$$$SYSTIME$$$$
$$$$$DGN$$$$
$$$$$USERNAME$$$$