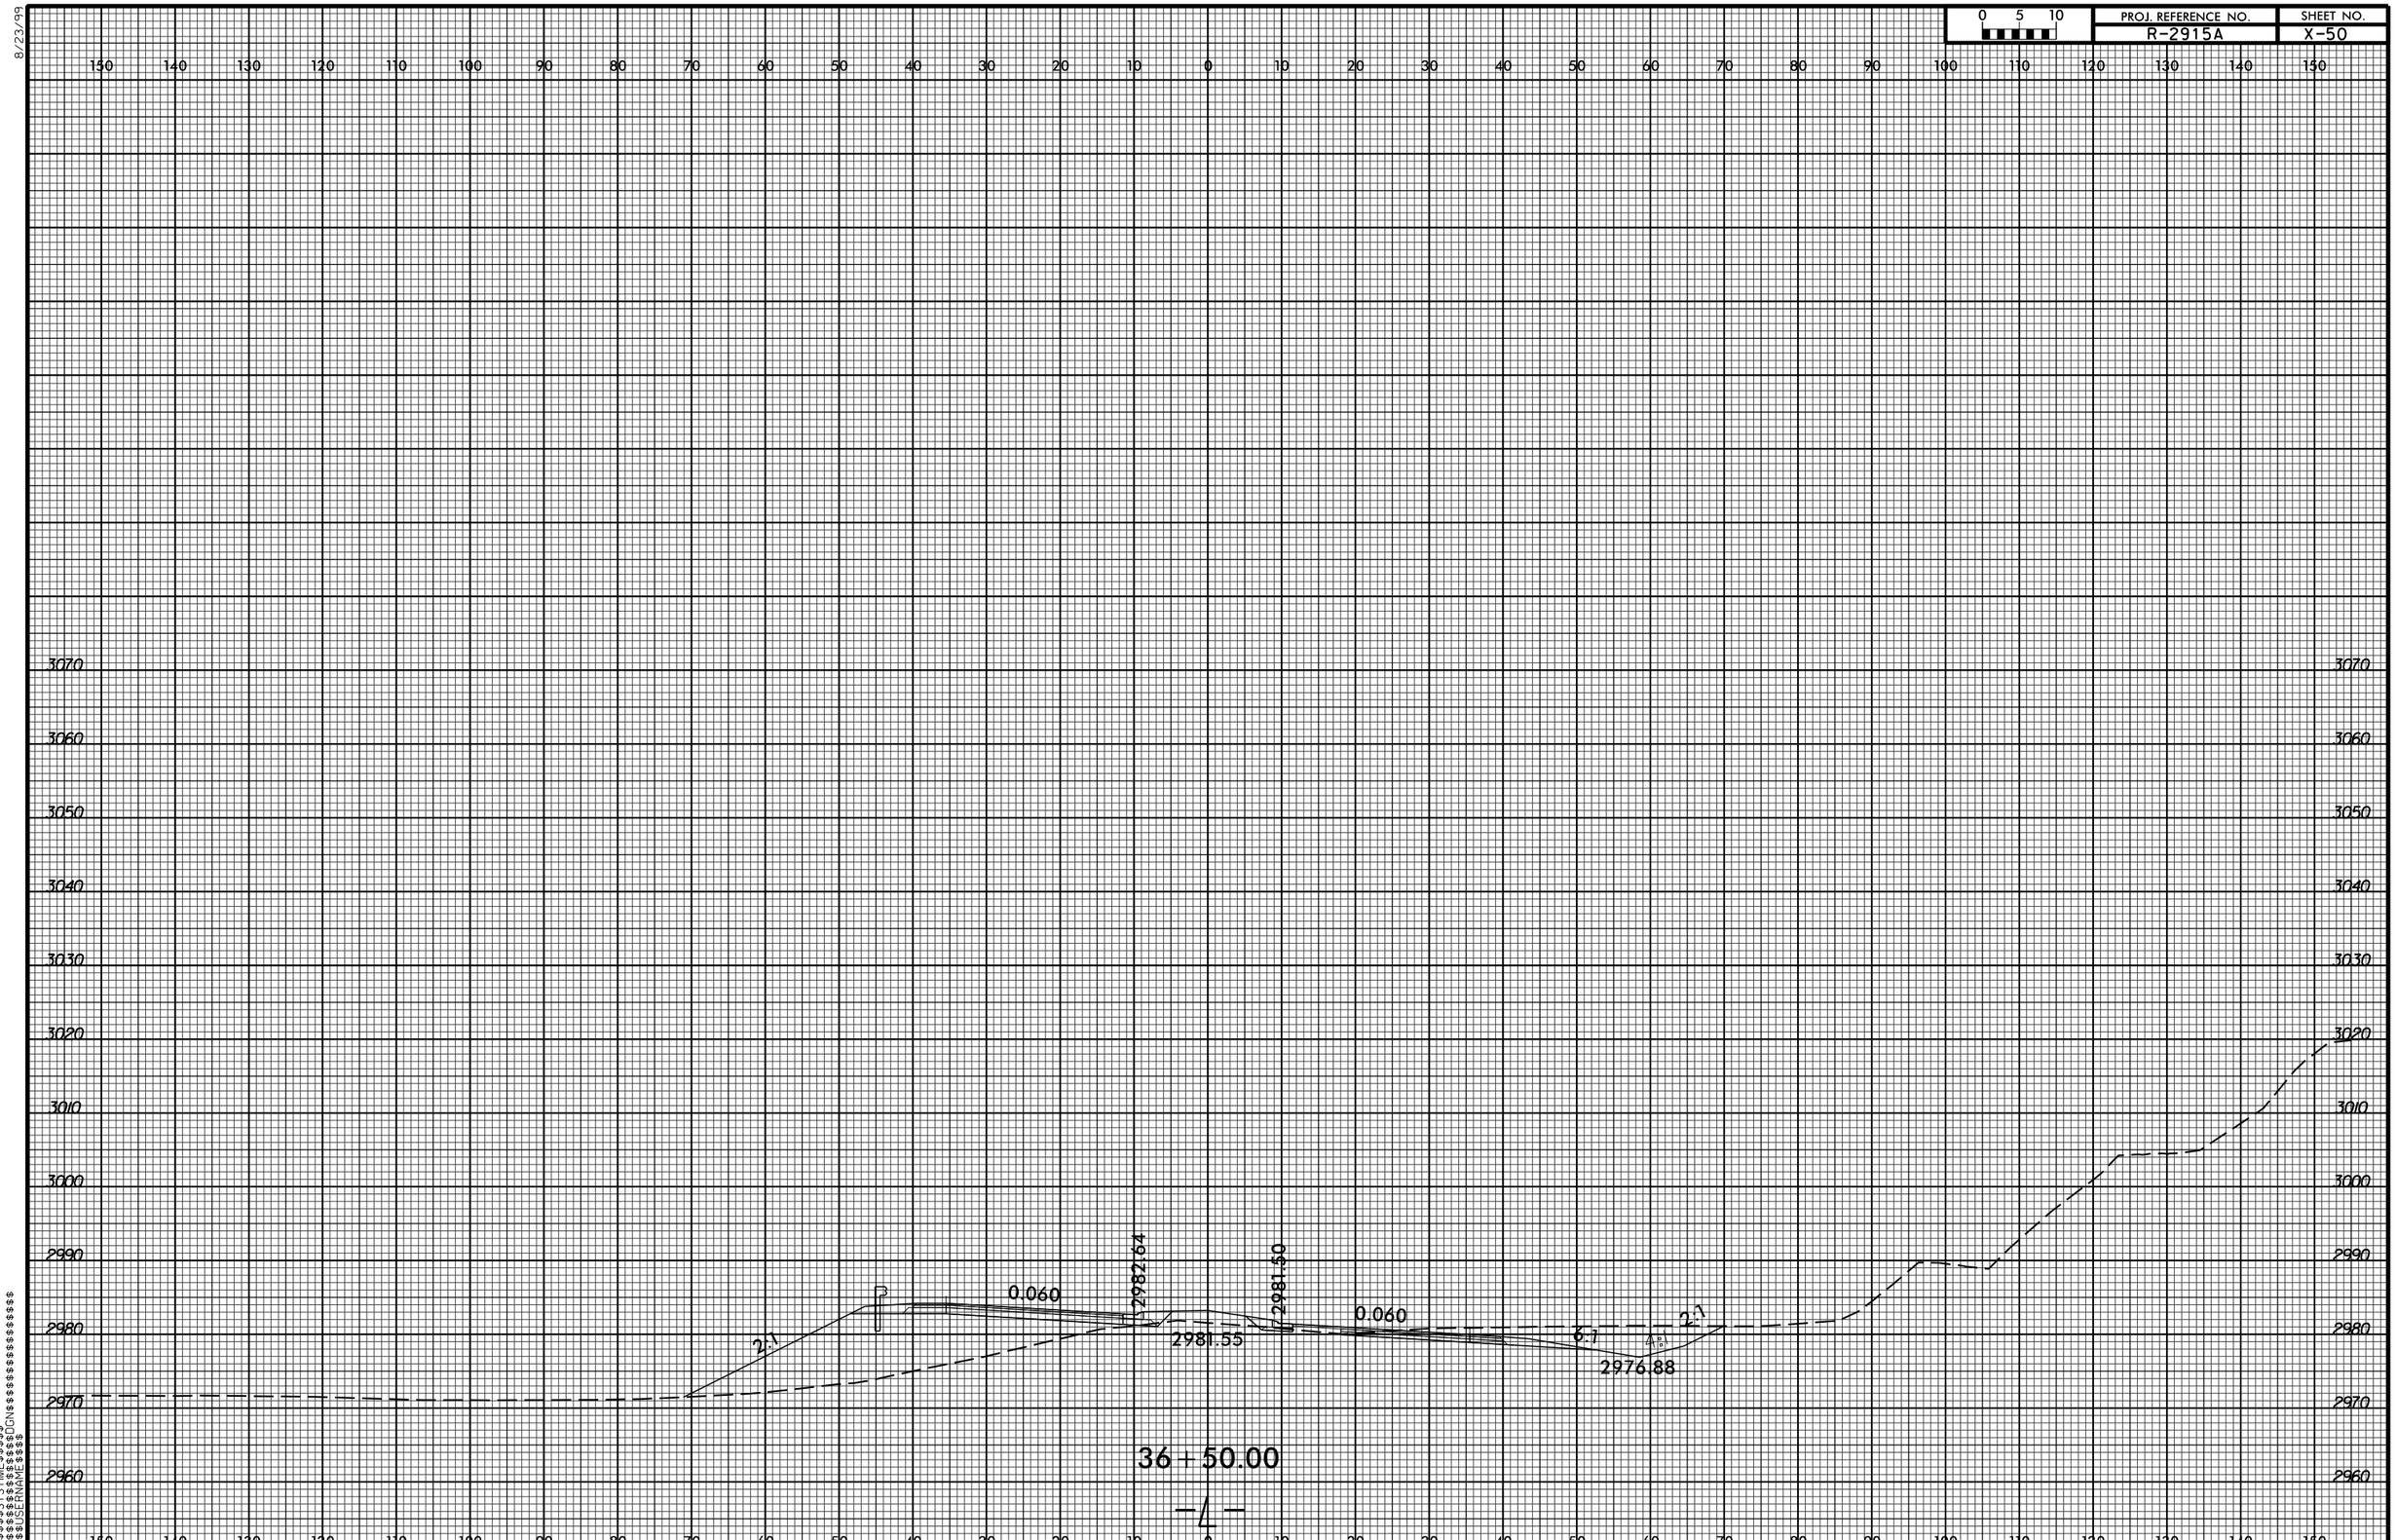

0 5 10
PROJ. REFERENCE NO.
R-2915A
SHEET NO.
X-50
8/23/99
150 140 130 120 110 100 90 80 70 60 50 40 30 20 10 0 10 20 30 40 50 60 70 80 90 100 110 120 130 140 150
3070
3060
3050
3040
3030
3020
3010
3000
2990
2980
2970
2960
0.060
2982.64
2981.50
2981.55
0.060
2976.88
2:1
2:1
36+50.00
-L-
$$$$$SYSTIME$$$$$
$$$$$DGN$$$$$
$$$$$USERNAME$$$$$