0 5 10	PROJ. REFERENCE NO.	SHEET NO.
	R-2915A	X-103

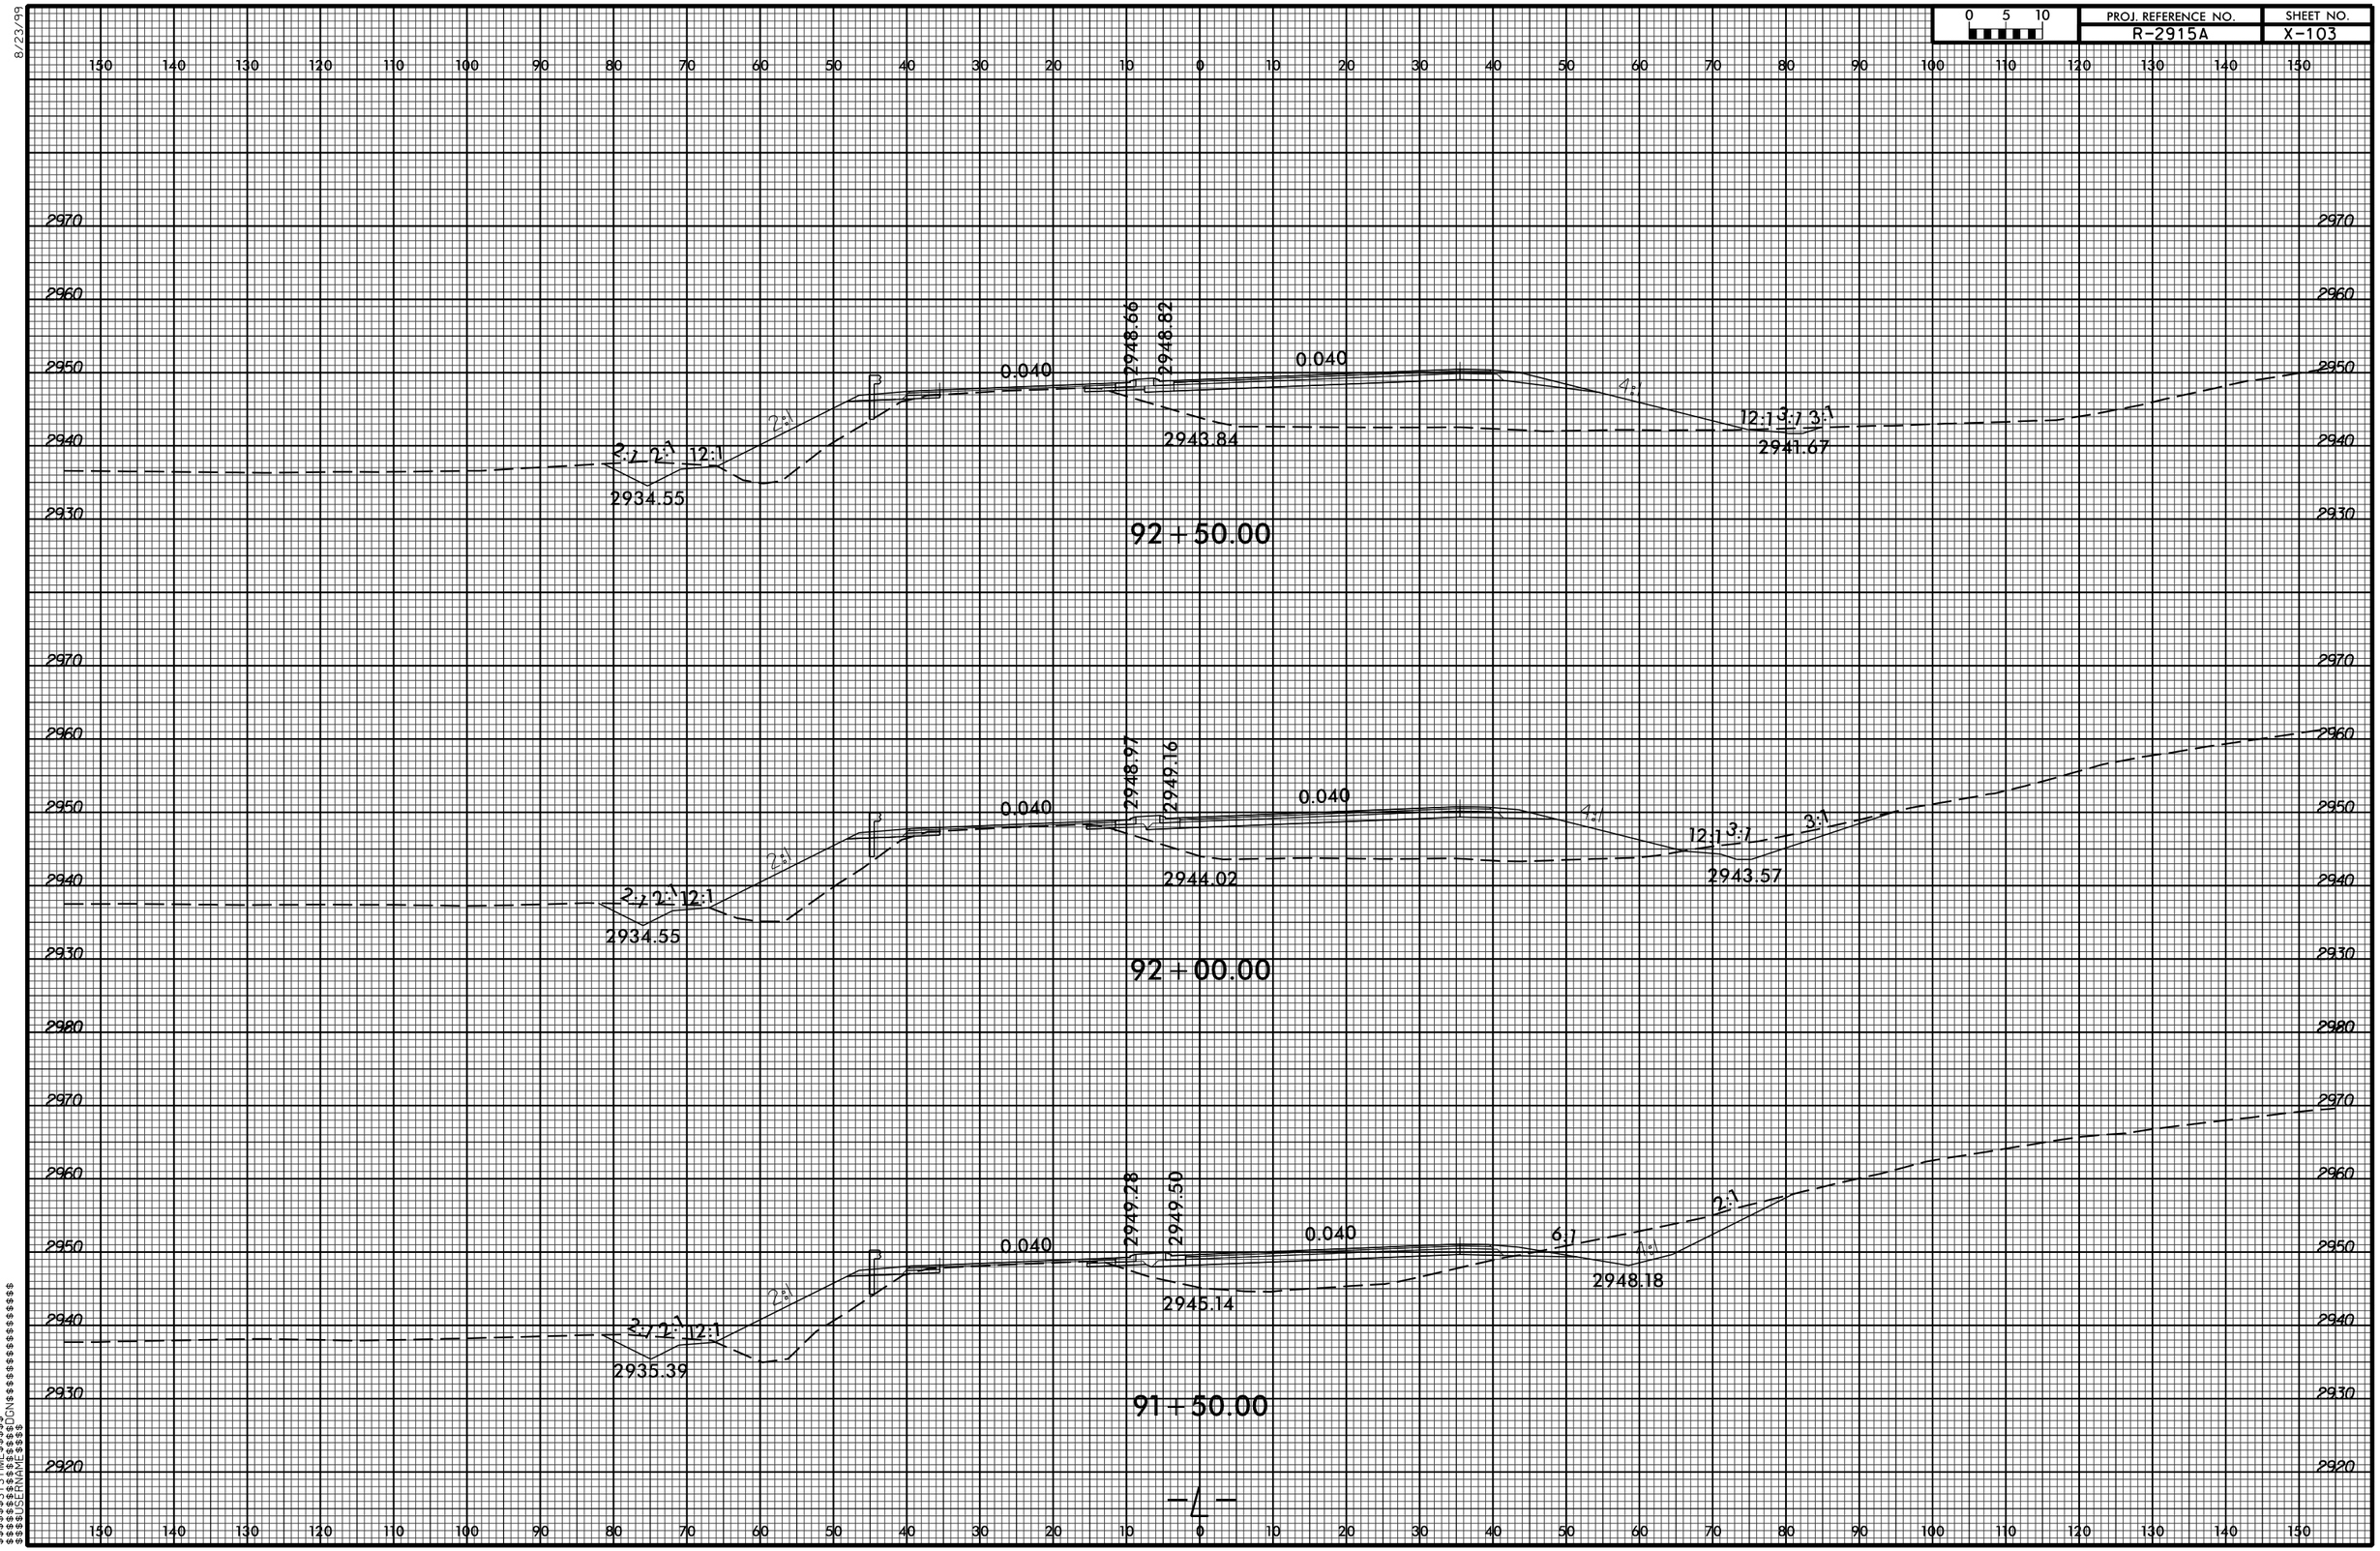

8/23/99
$$$$$$$$SYSTIME$$$$
$$$$$$$$$$$$$$$$DGN$$$$$$$$$$$$$$$$$$$$
$$$$$$$$USERNAME$$$$