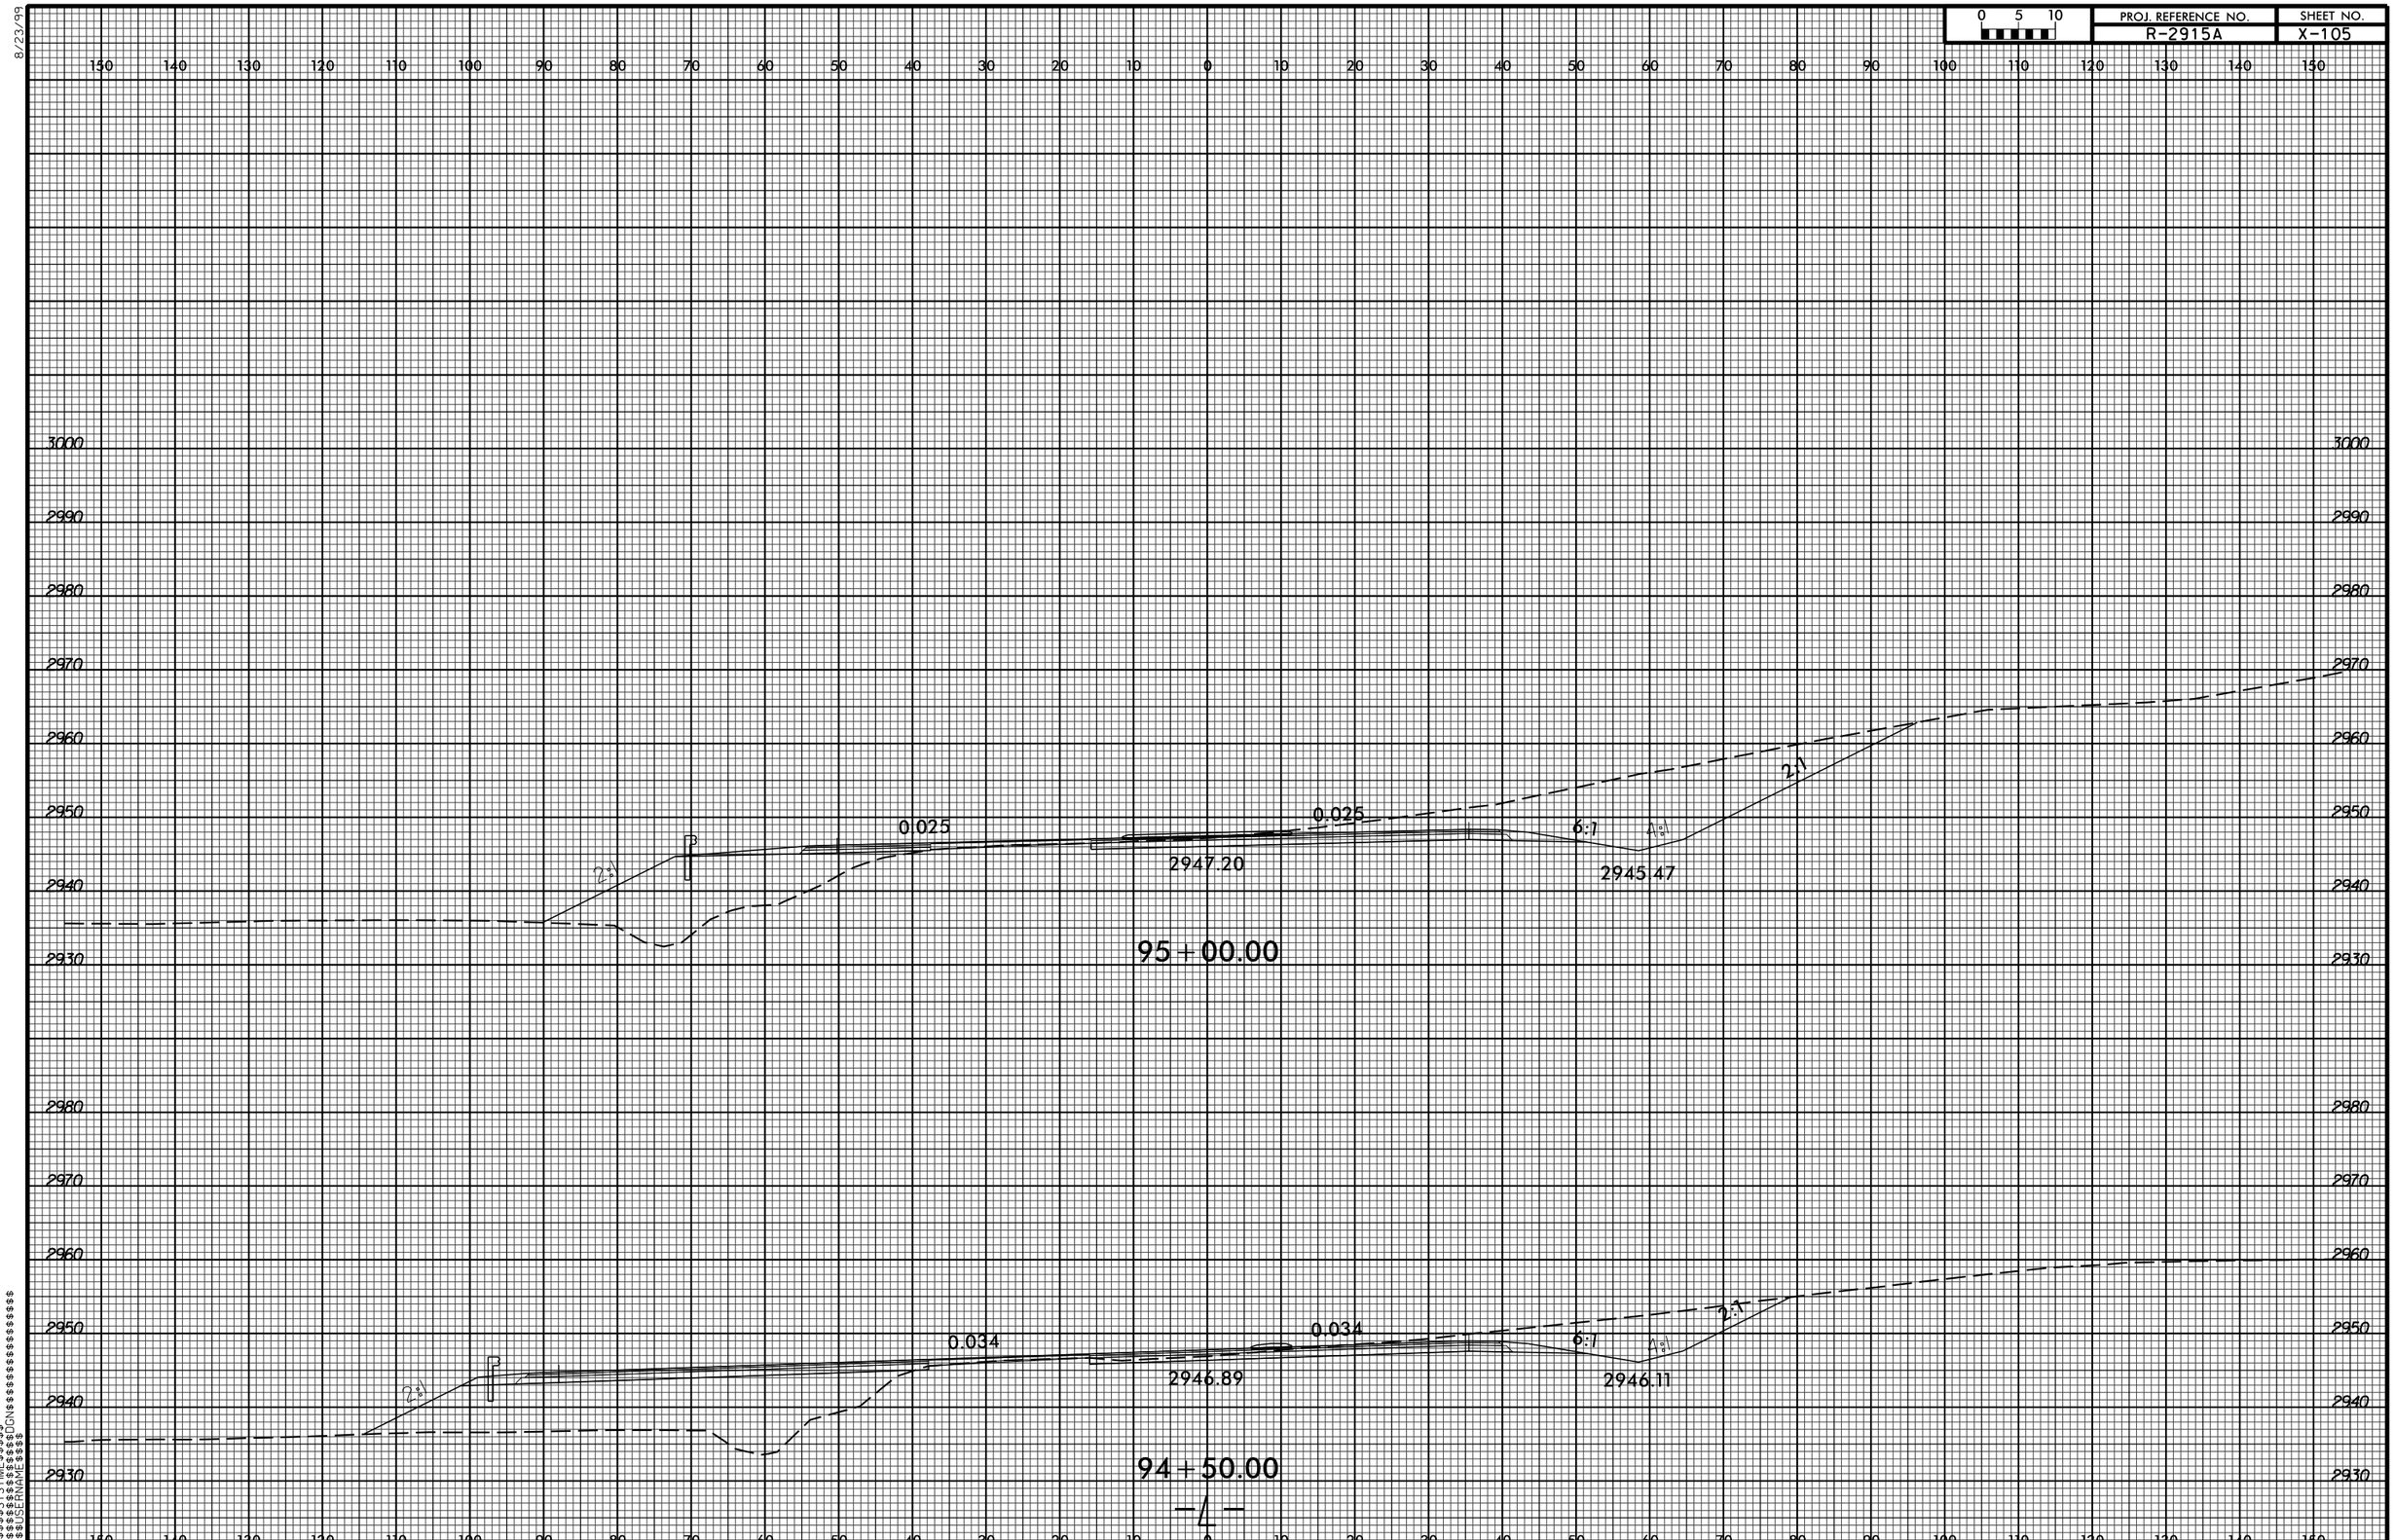

0 5 10
PROJ. REFERENCE NO.
R-2915A
SHEET NO.
X-105
8/23/99
150 140 130 120 110 100 90 80 70 60 50 40 30 20 10 0 10 20 30 40 50 60 70 80 90 100 110 120 130 140 150
3000
2990
2980
2970
2960
2950
2940
2930
0.025
0.025
2:1
6:1
4:1
2:1
2947.20
2945.47
95+00.00
0.034
0.034
2:1
6:1
4:1
2:1
2946.89
2946.11
94+50.00
-L-