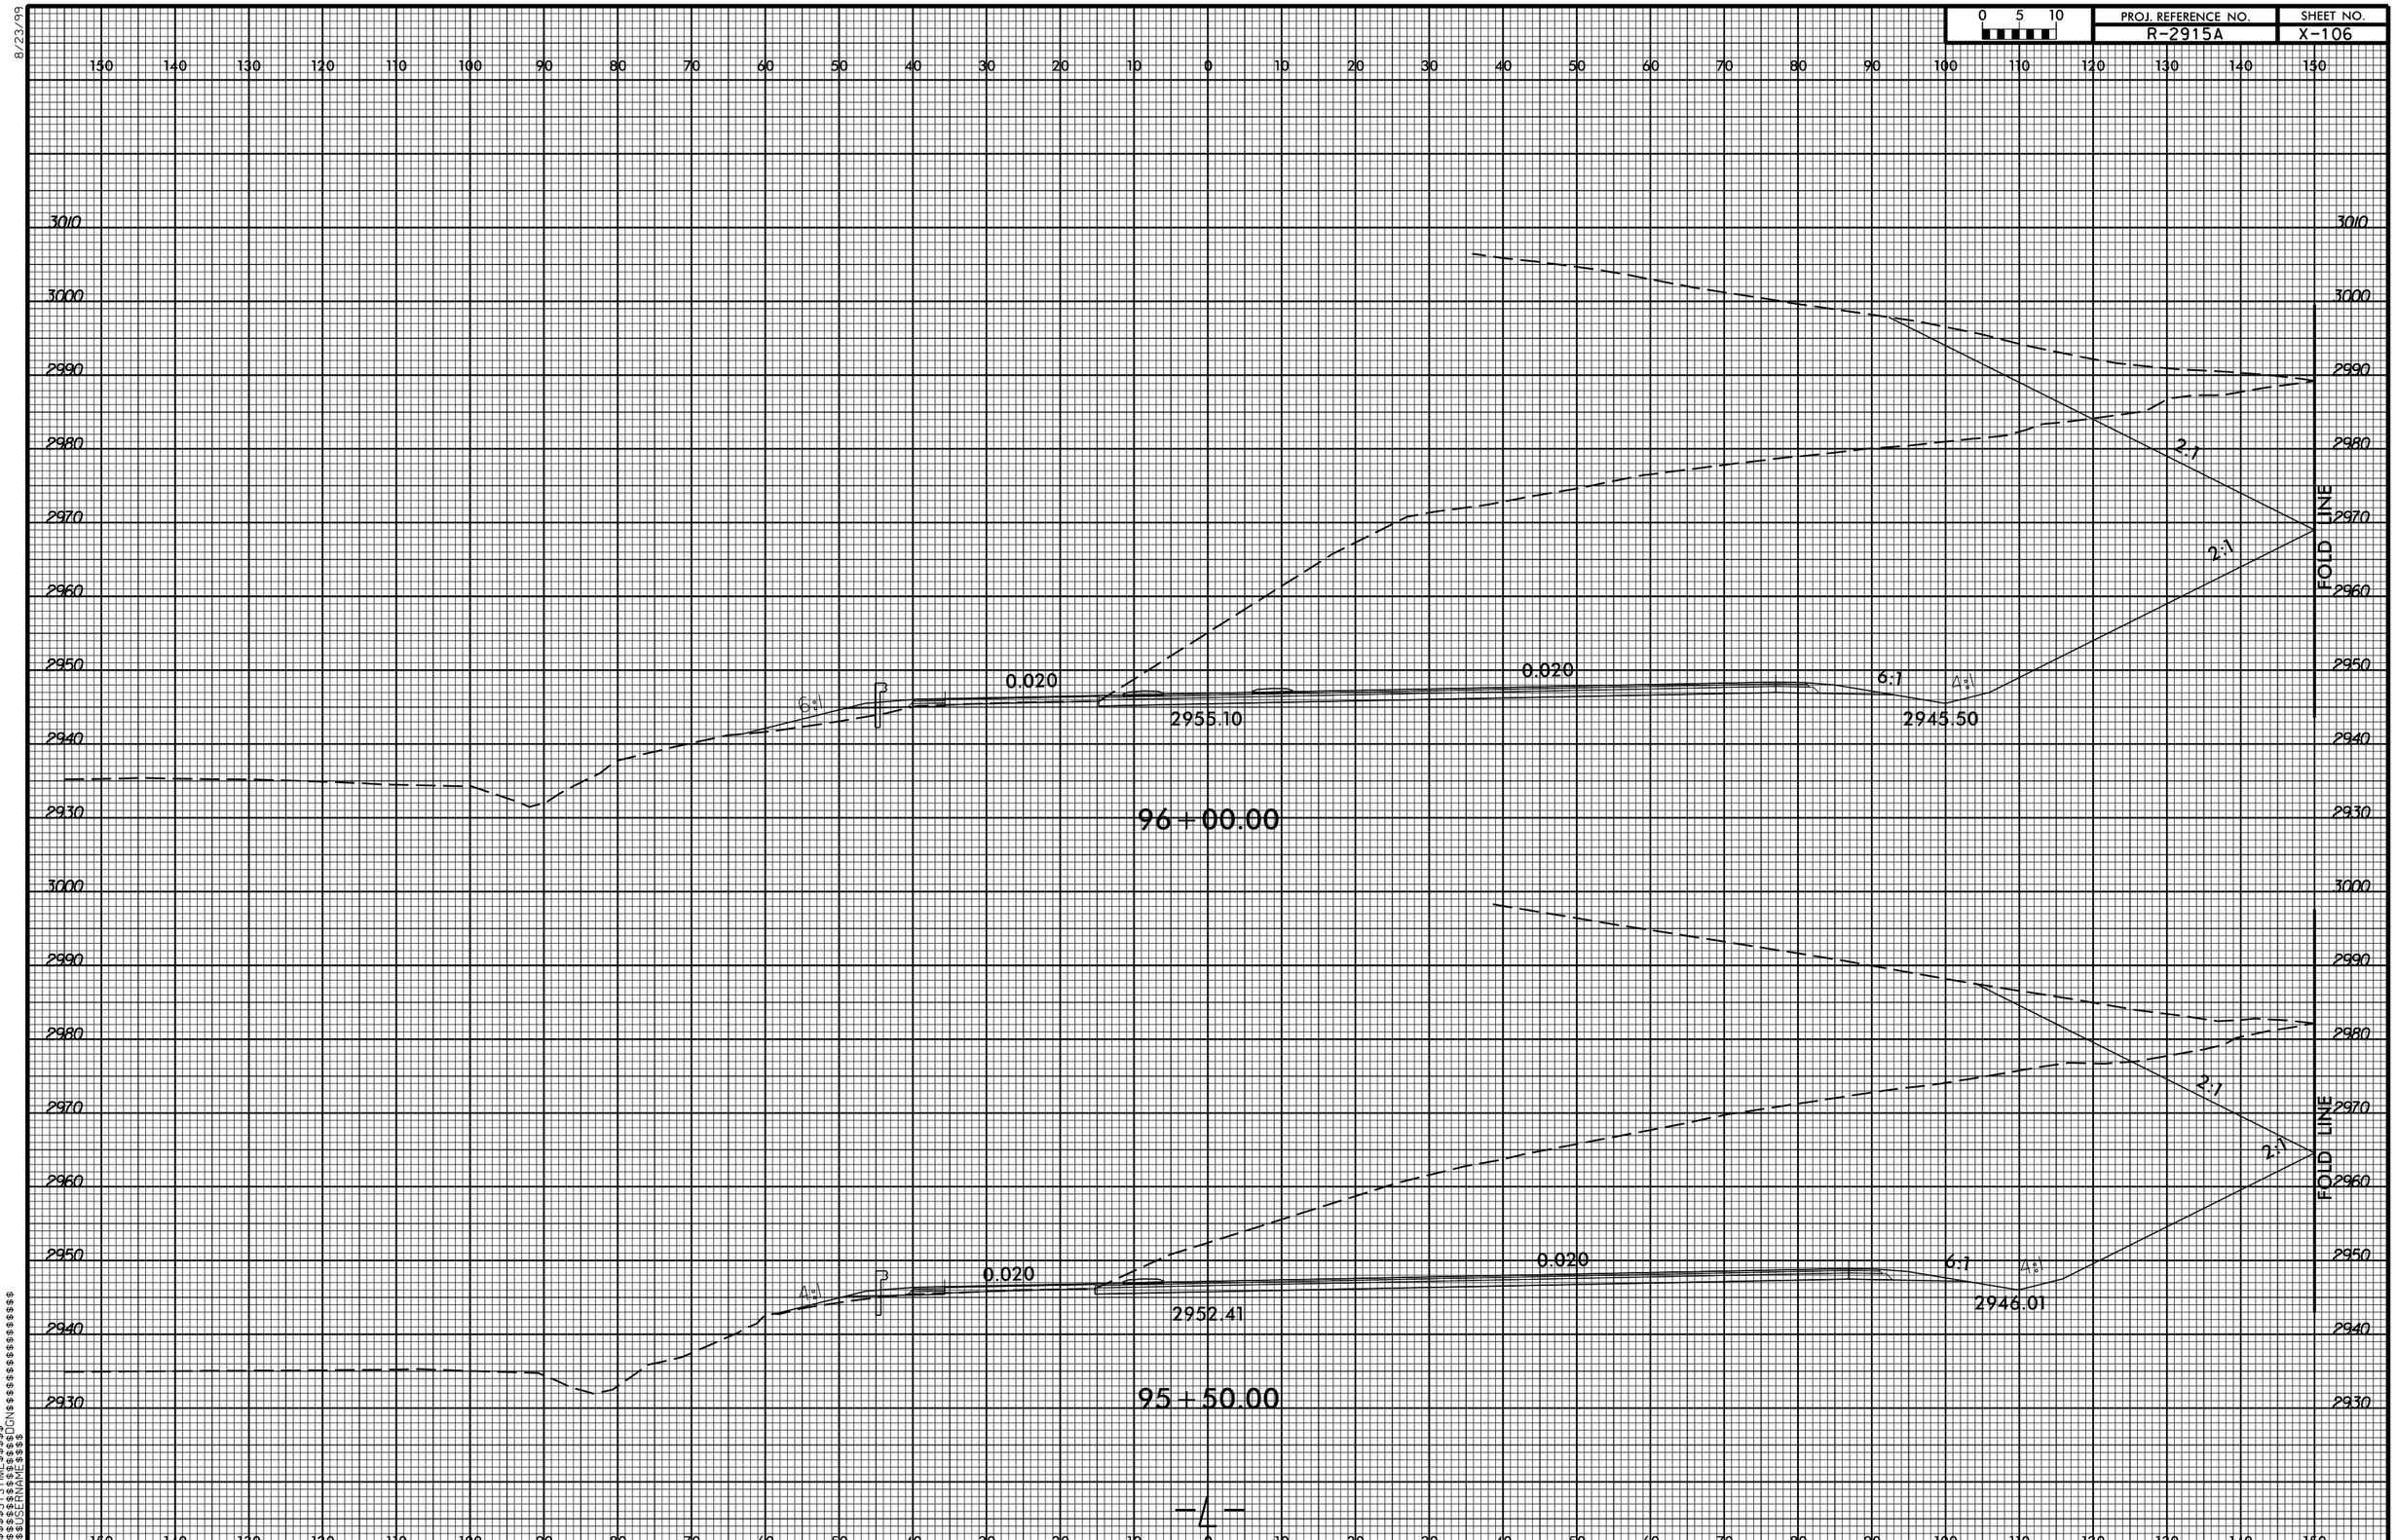

0 5 10
PROJ. REFERENCE NO.
R-2915A
SHEET NO.
X-106
96+00.00
0.020
2955.10
0.020
6:1
4:1
2:1
2:1
FOLD LINE
95+50.00
0.020
2952.41
0.020
6:1
4:1
2:1
2:1
FOLD LINE
-L-