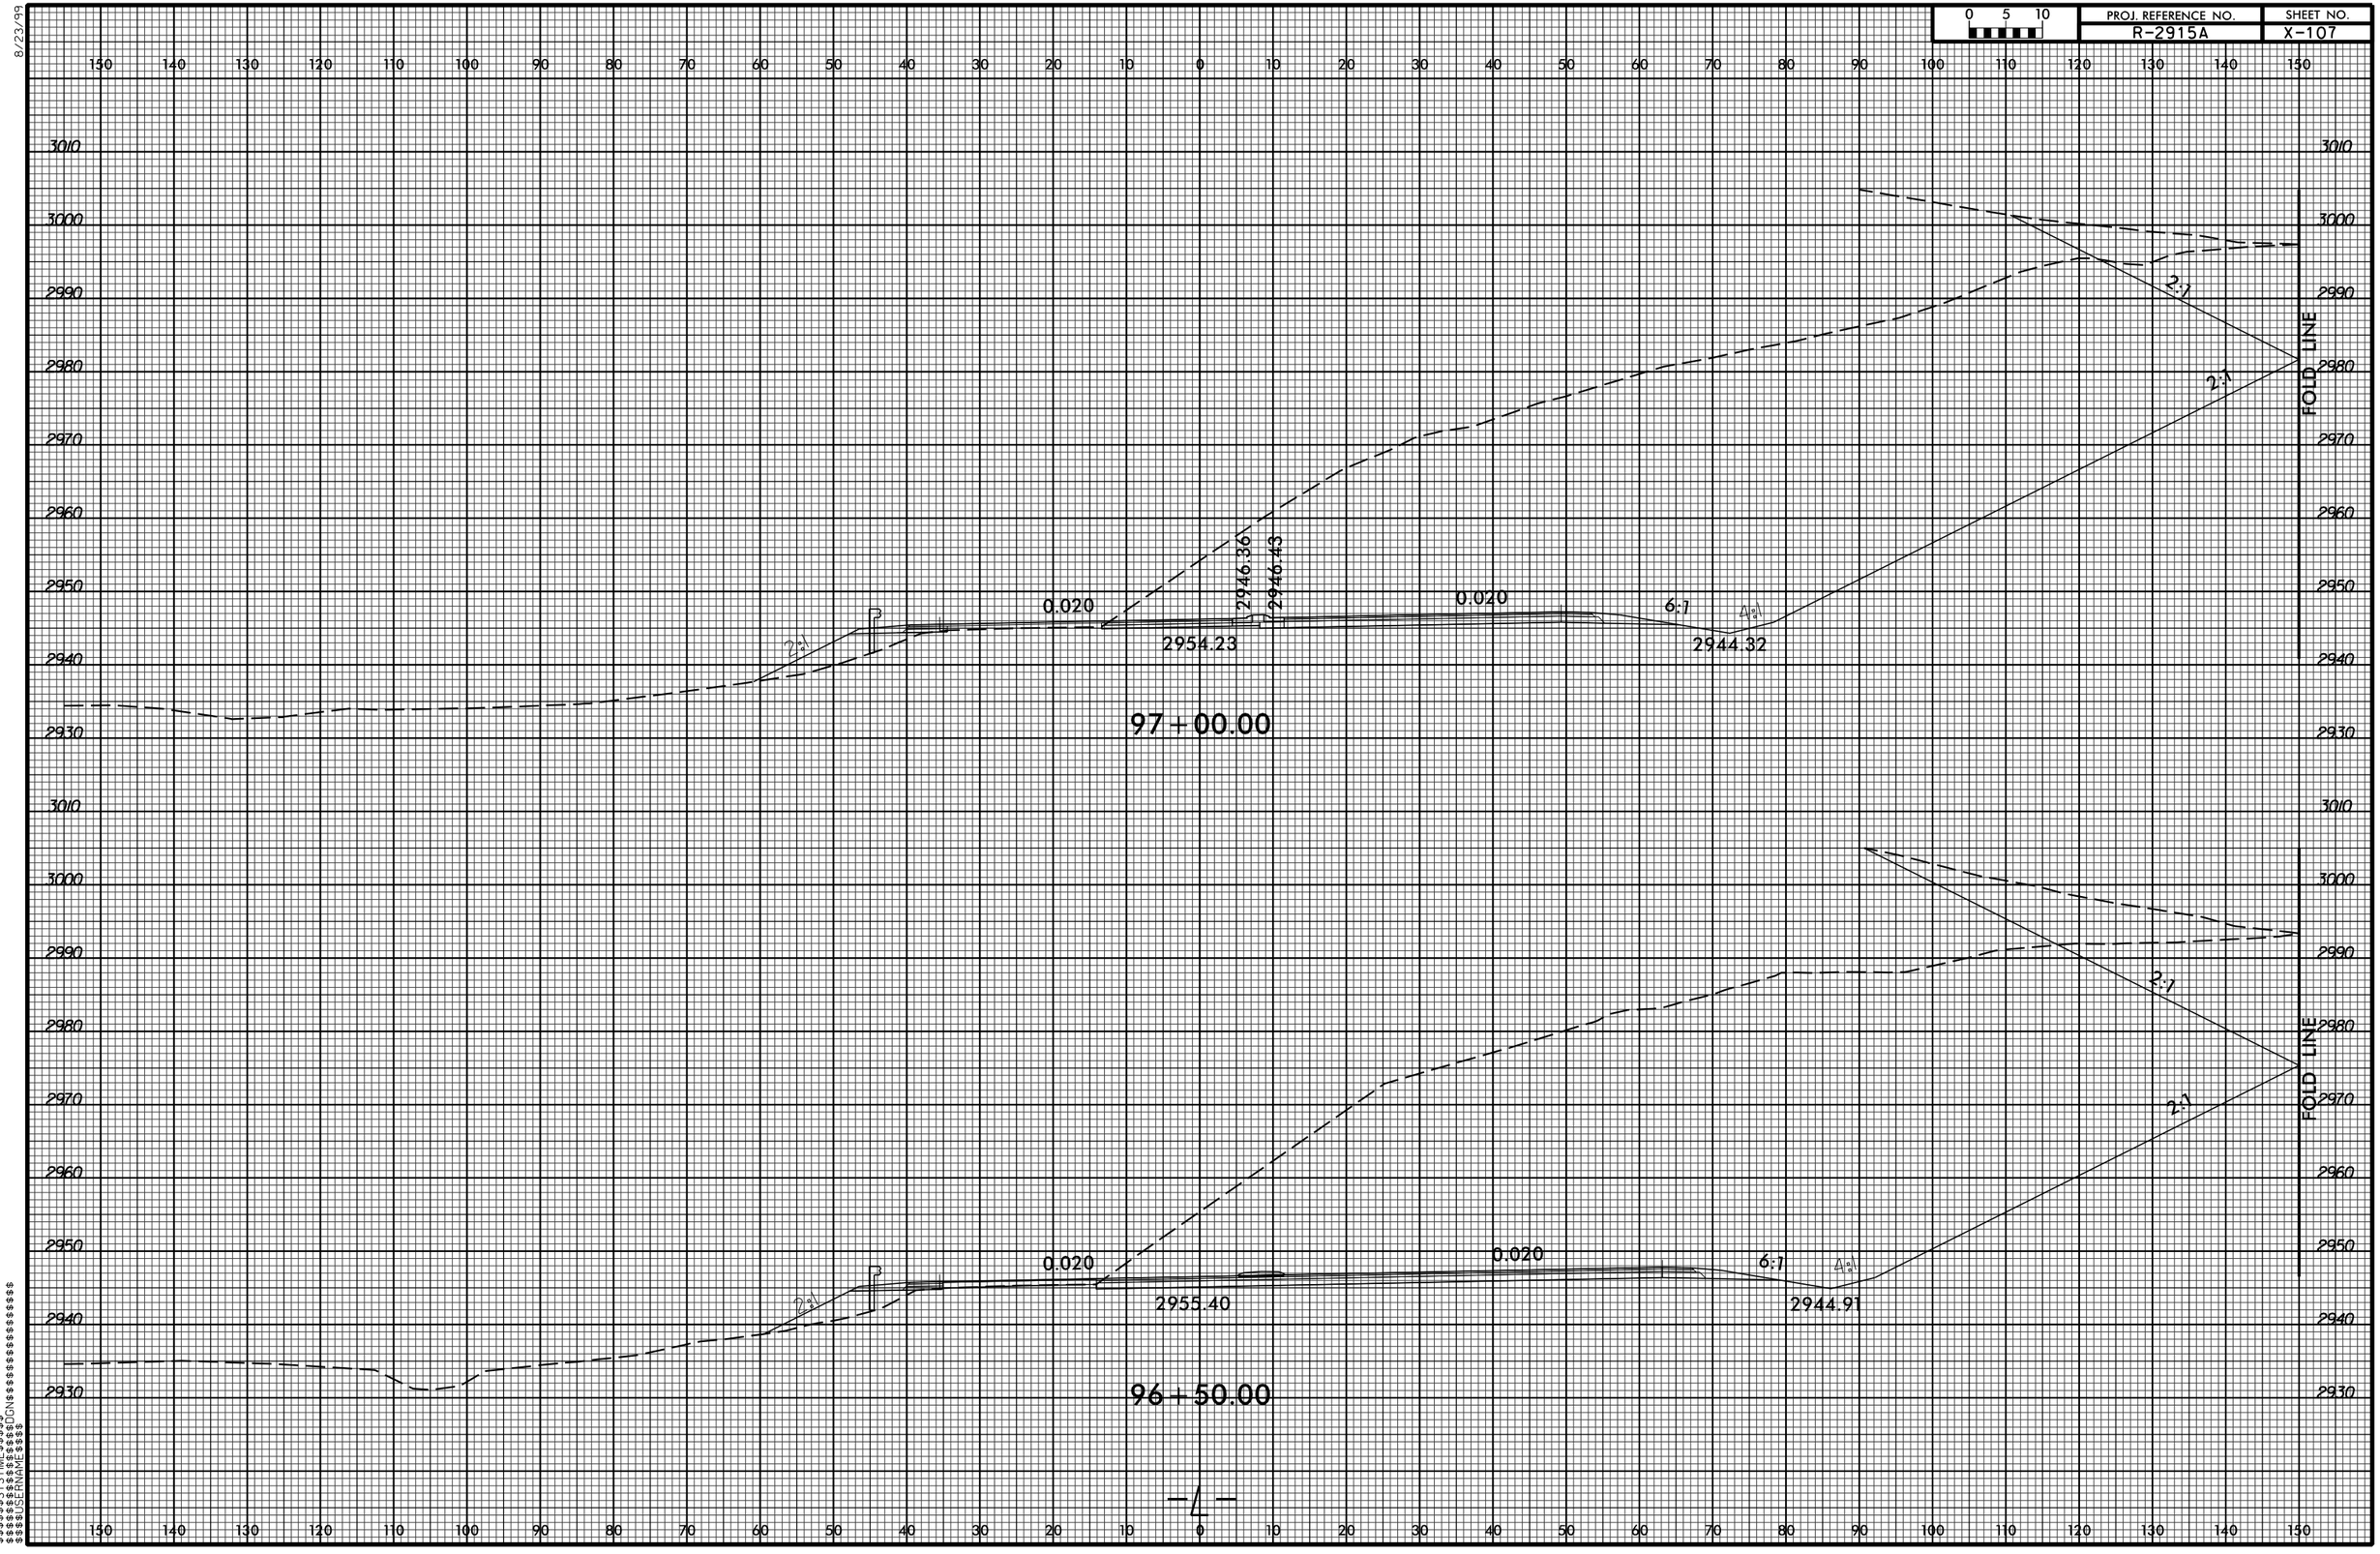

0 5 10
PROJ. REFERENCE NO.
R-2915A
SHEET NO.
X-107
97+00.00
0.020
2946.36
2946.43
0.020
6:1
4:1
2:1
2954.23
2944.32
FOLD LINE
96+50.00
0.020
0.020
6:1
4:1
2:1
2955.40
2944.91
FOLD LINE
-L-