8/23/99

0 5 10	PROJ. REFERENCE NO.	SHEET NO.
	R-2915A	X-108

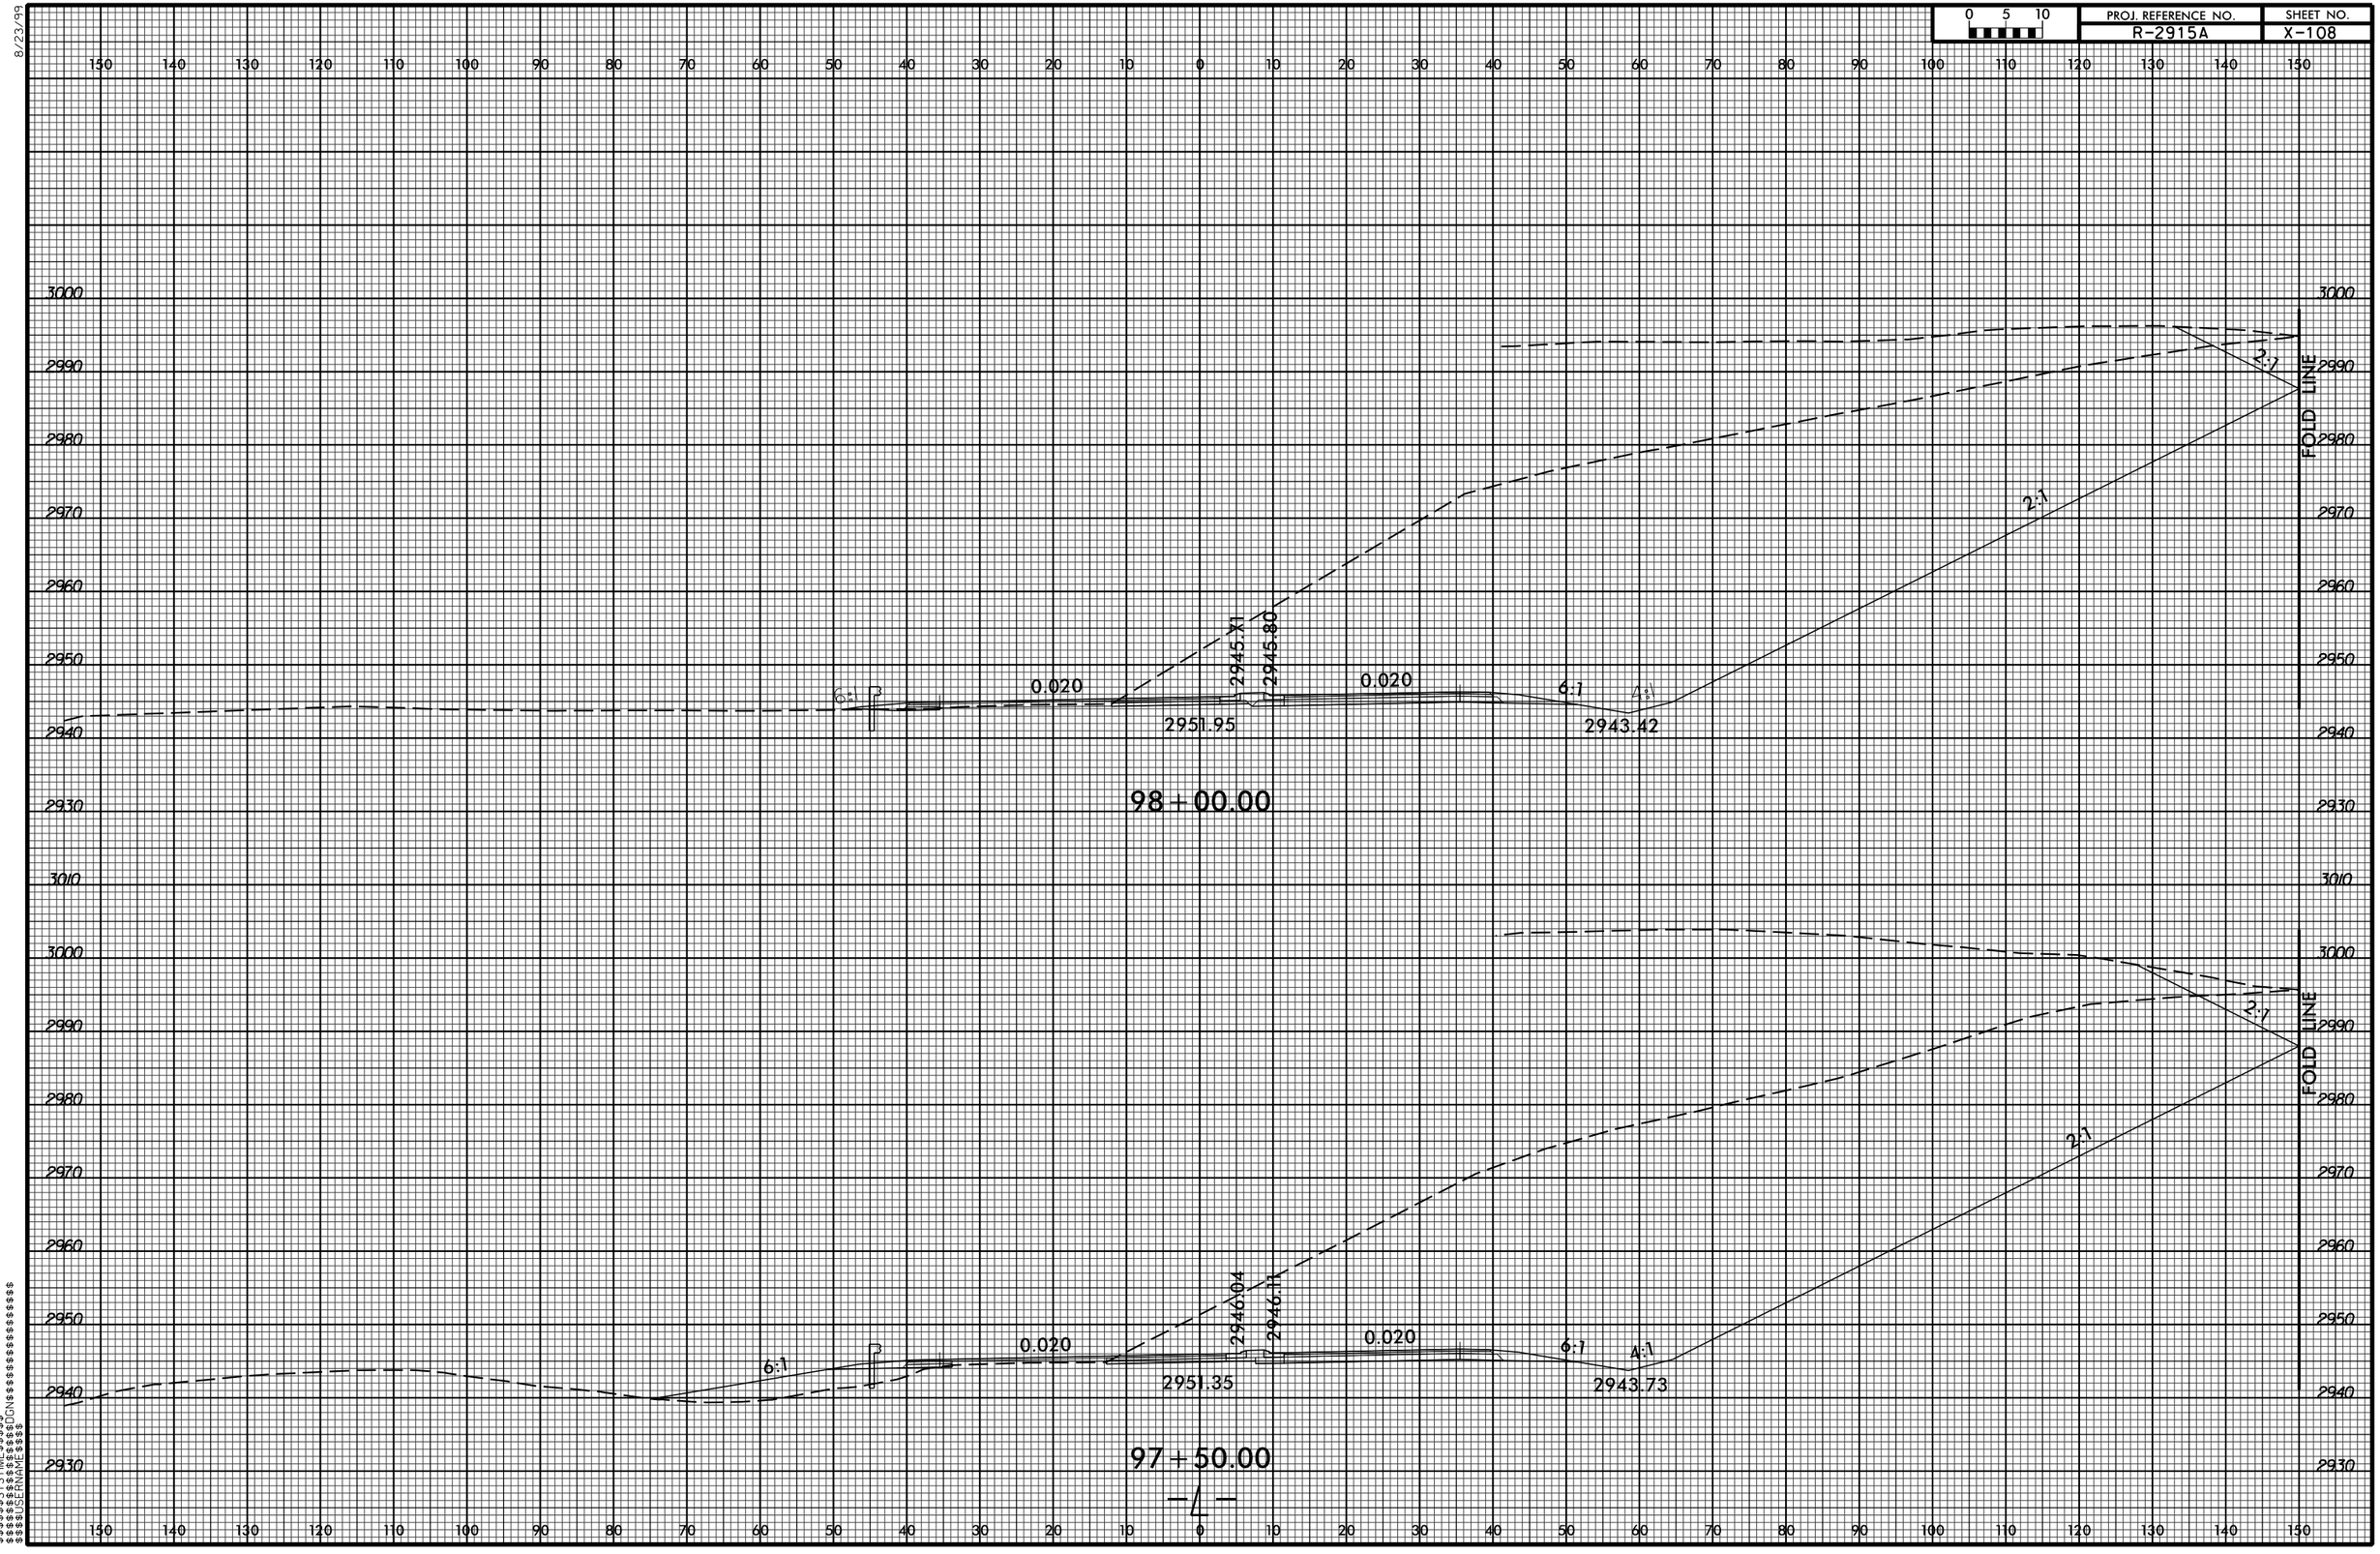

$$$$$$$$SYSTIME$$$$
$$$$$$$$TIME$$$$$DGN$$$$$$$$$$$$$$$$$$$$
$$$$USERNAME$$$$