0 5 10	PROJ. REFERENCE NO.	SHEET NO.
	R-2915A	X-124

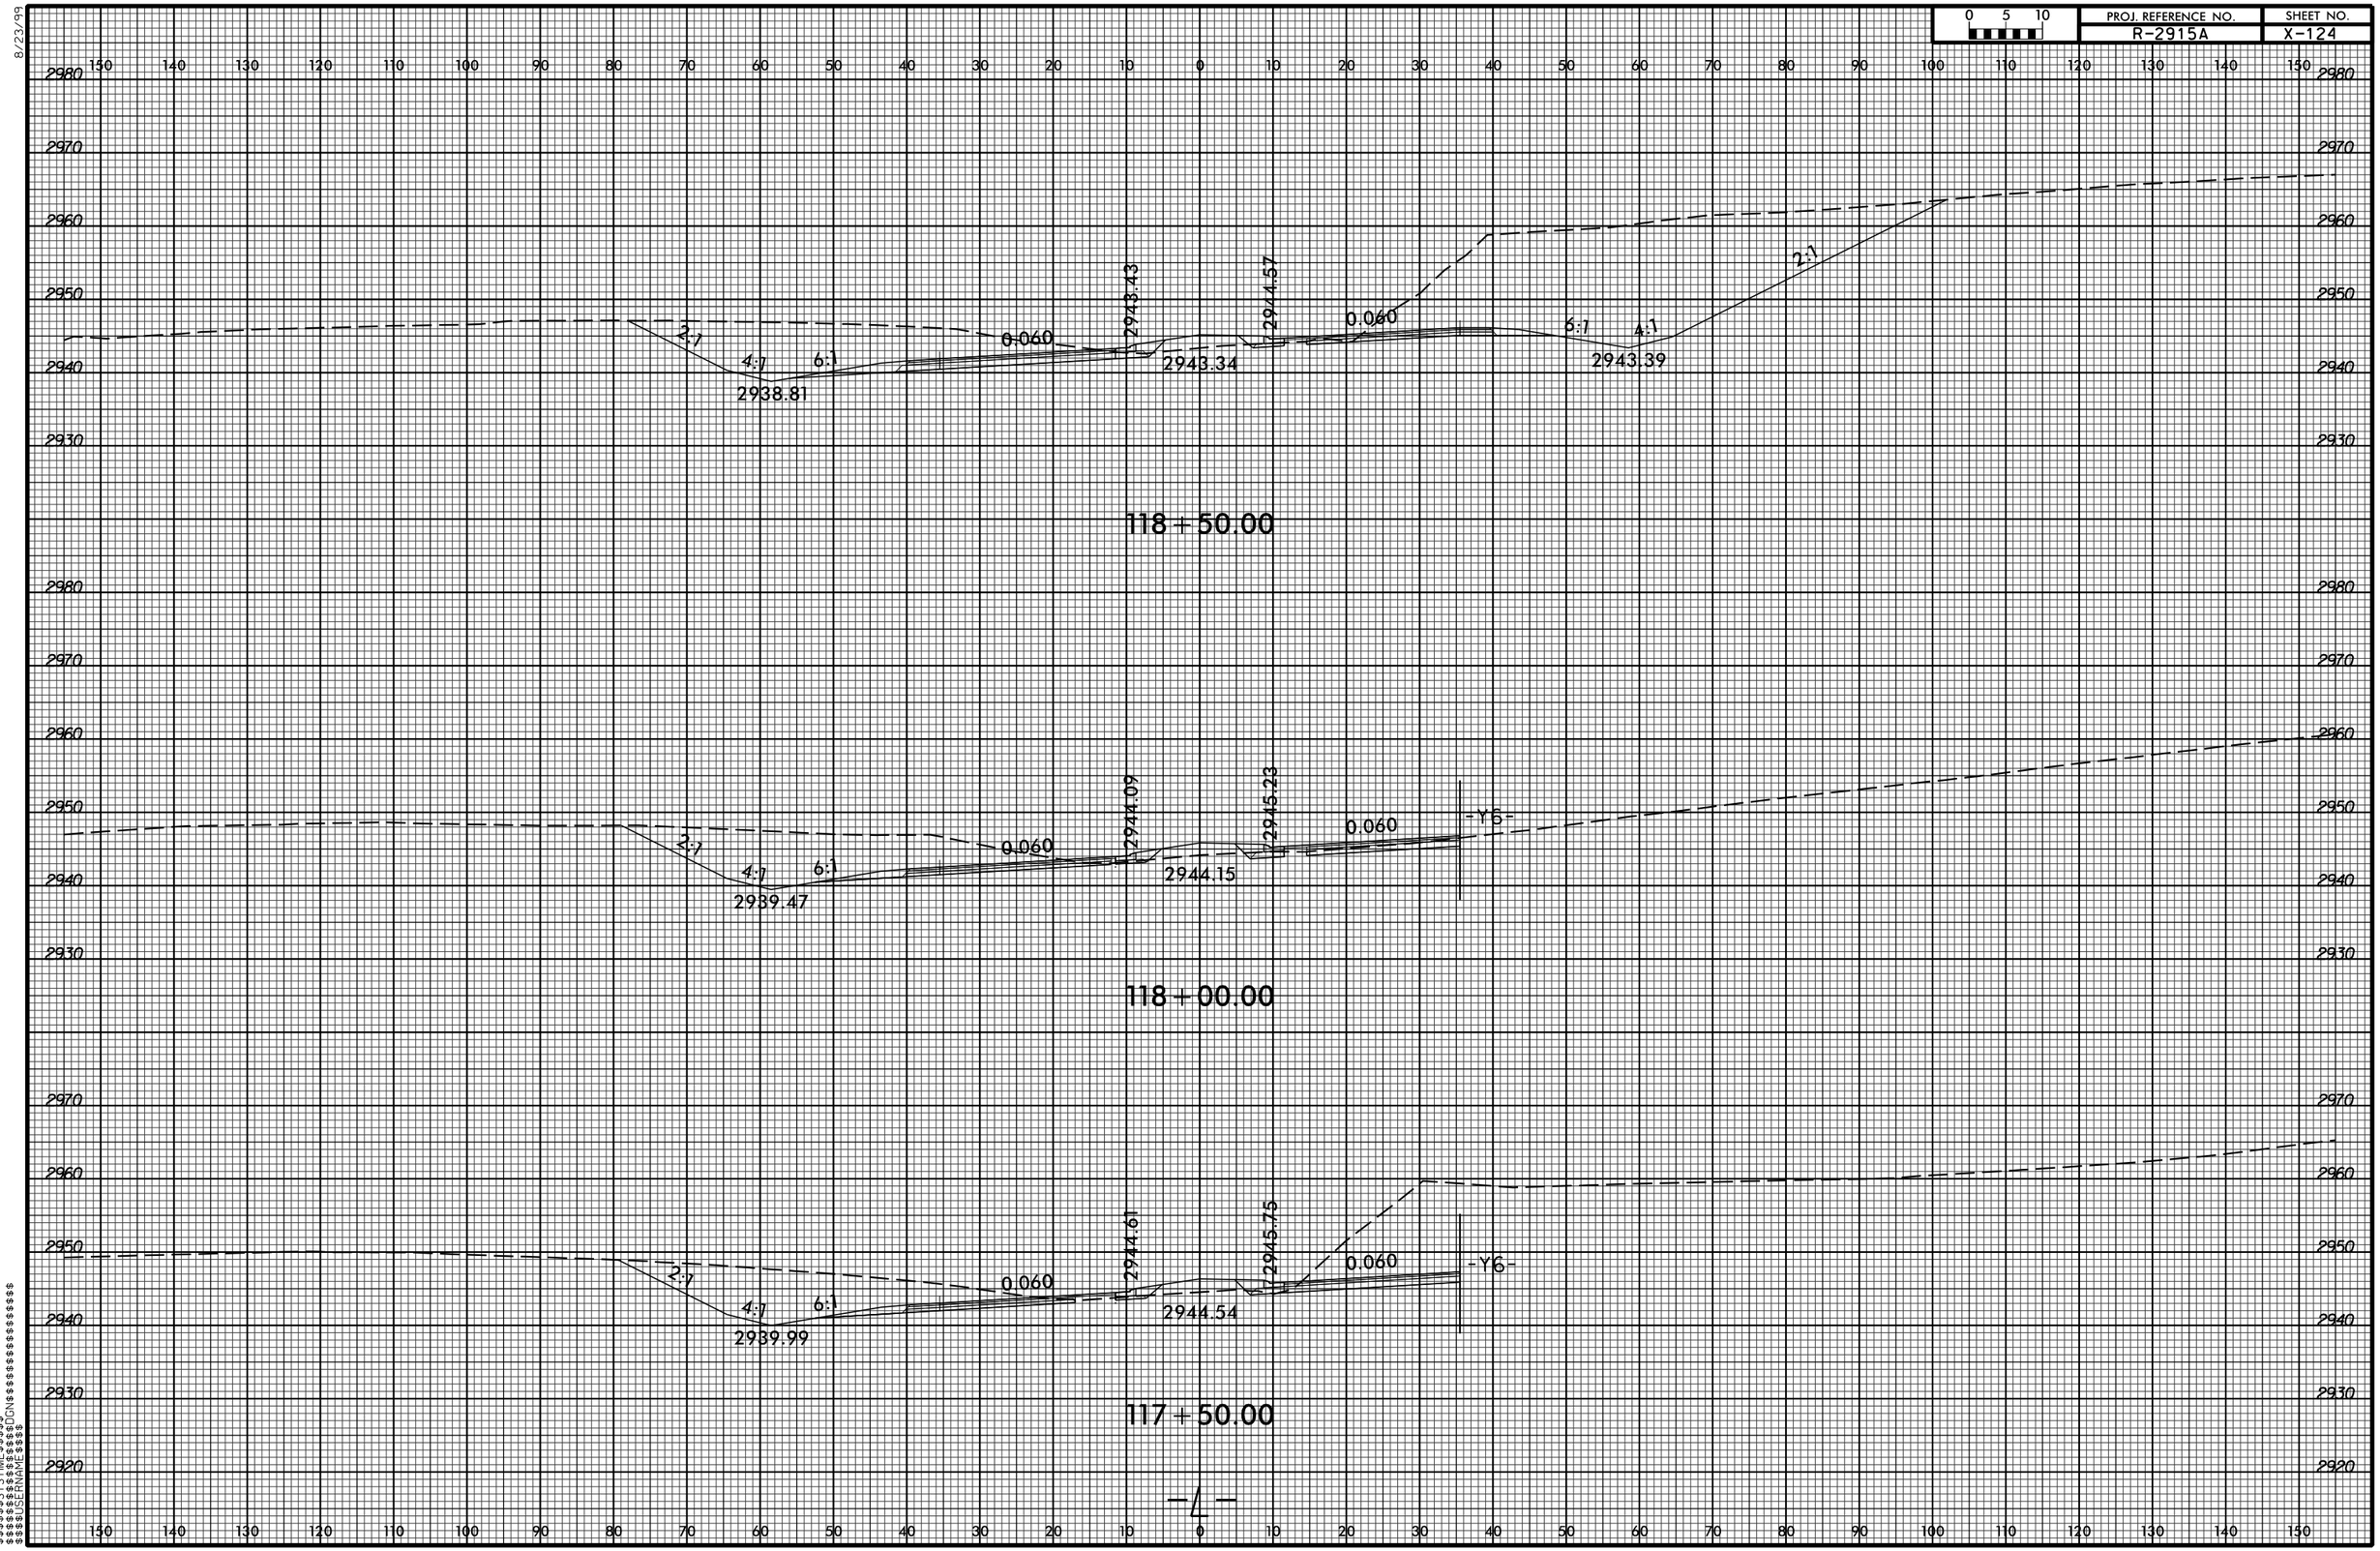

8/23/99

$$$$$$$$SYSTIME$$$$
$$$$$$$$SYSTIME$$$$
$$$$$$$$DGN$$$$$$$$$$$$$$$$$$$$
$$$$$$$$USERNAME$$$$