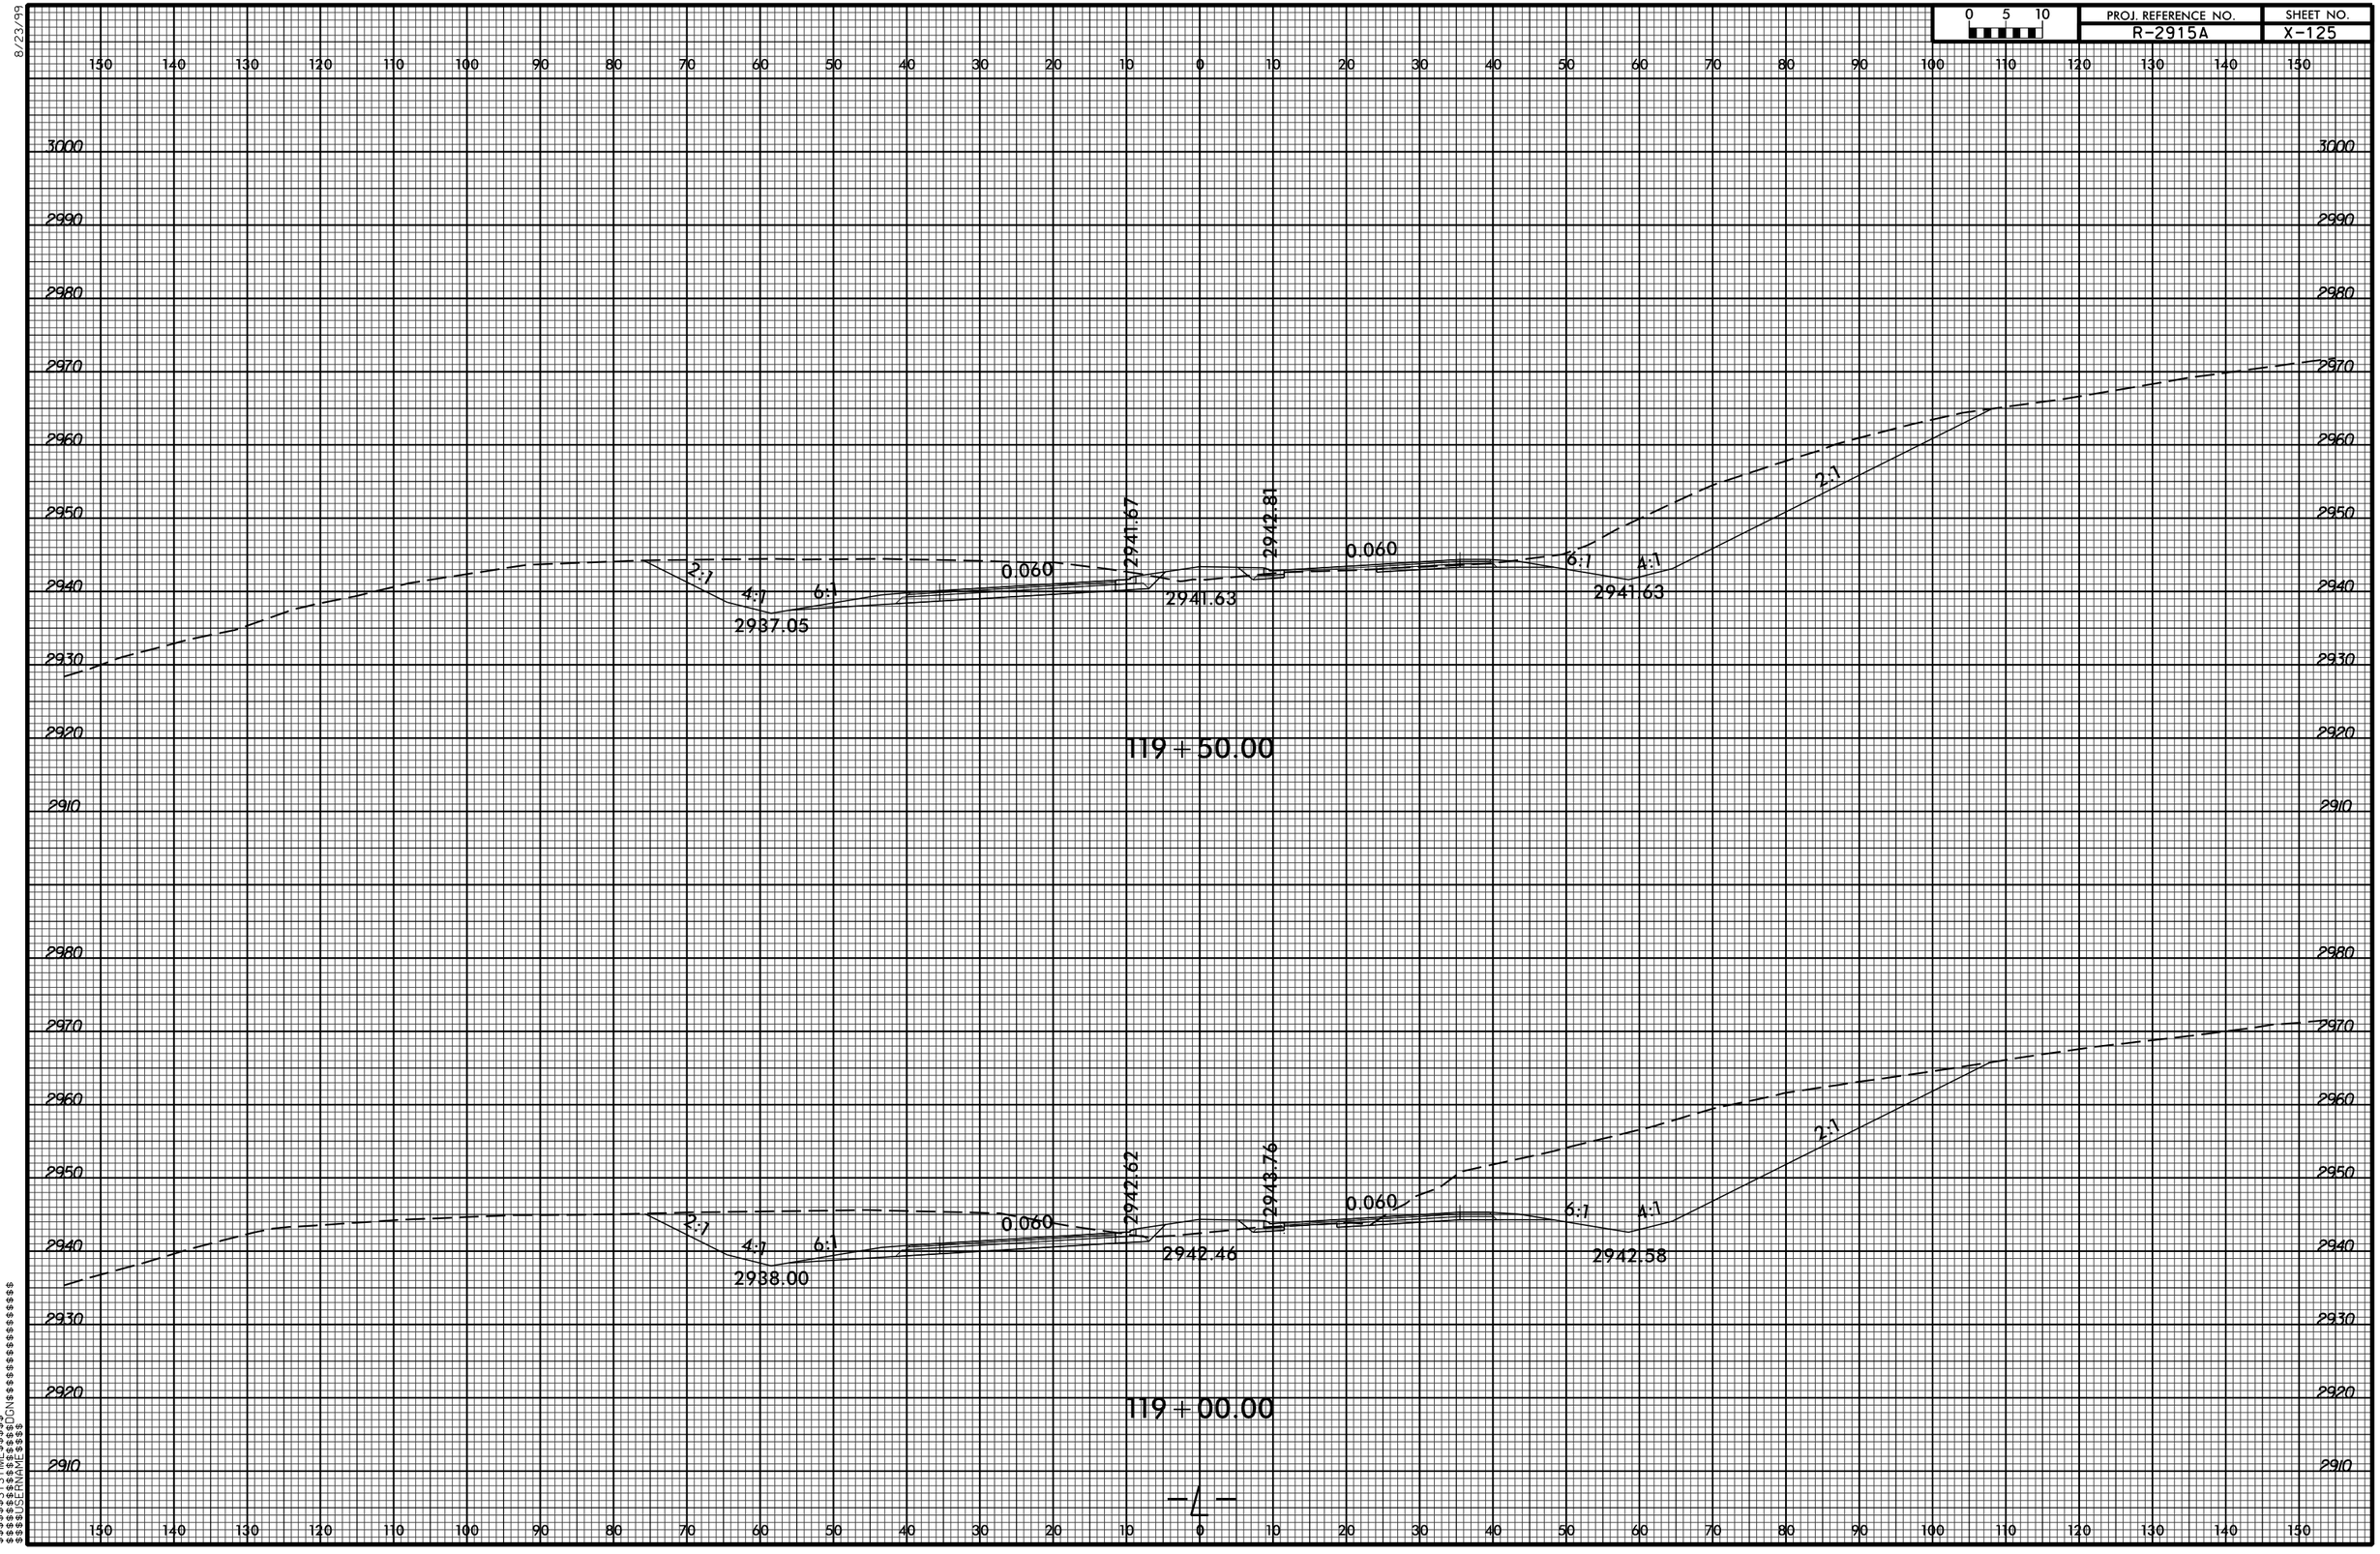

0 5 10
PROJ. REFERENCE NO.
R-2915A
SHEET NO.
X-125
8/23/99
2:1
4:1
6:1
0.060
2941.67
2942.81
2941.63
2937.05
119 + 50.00
2942.62
2943.76
2942.46
2938.00
2942.58
119 + 00.00
-L-