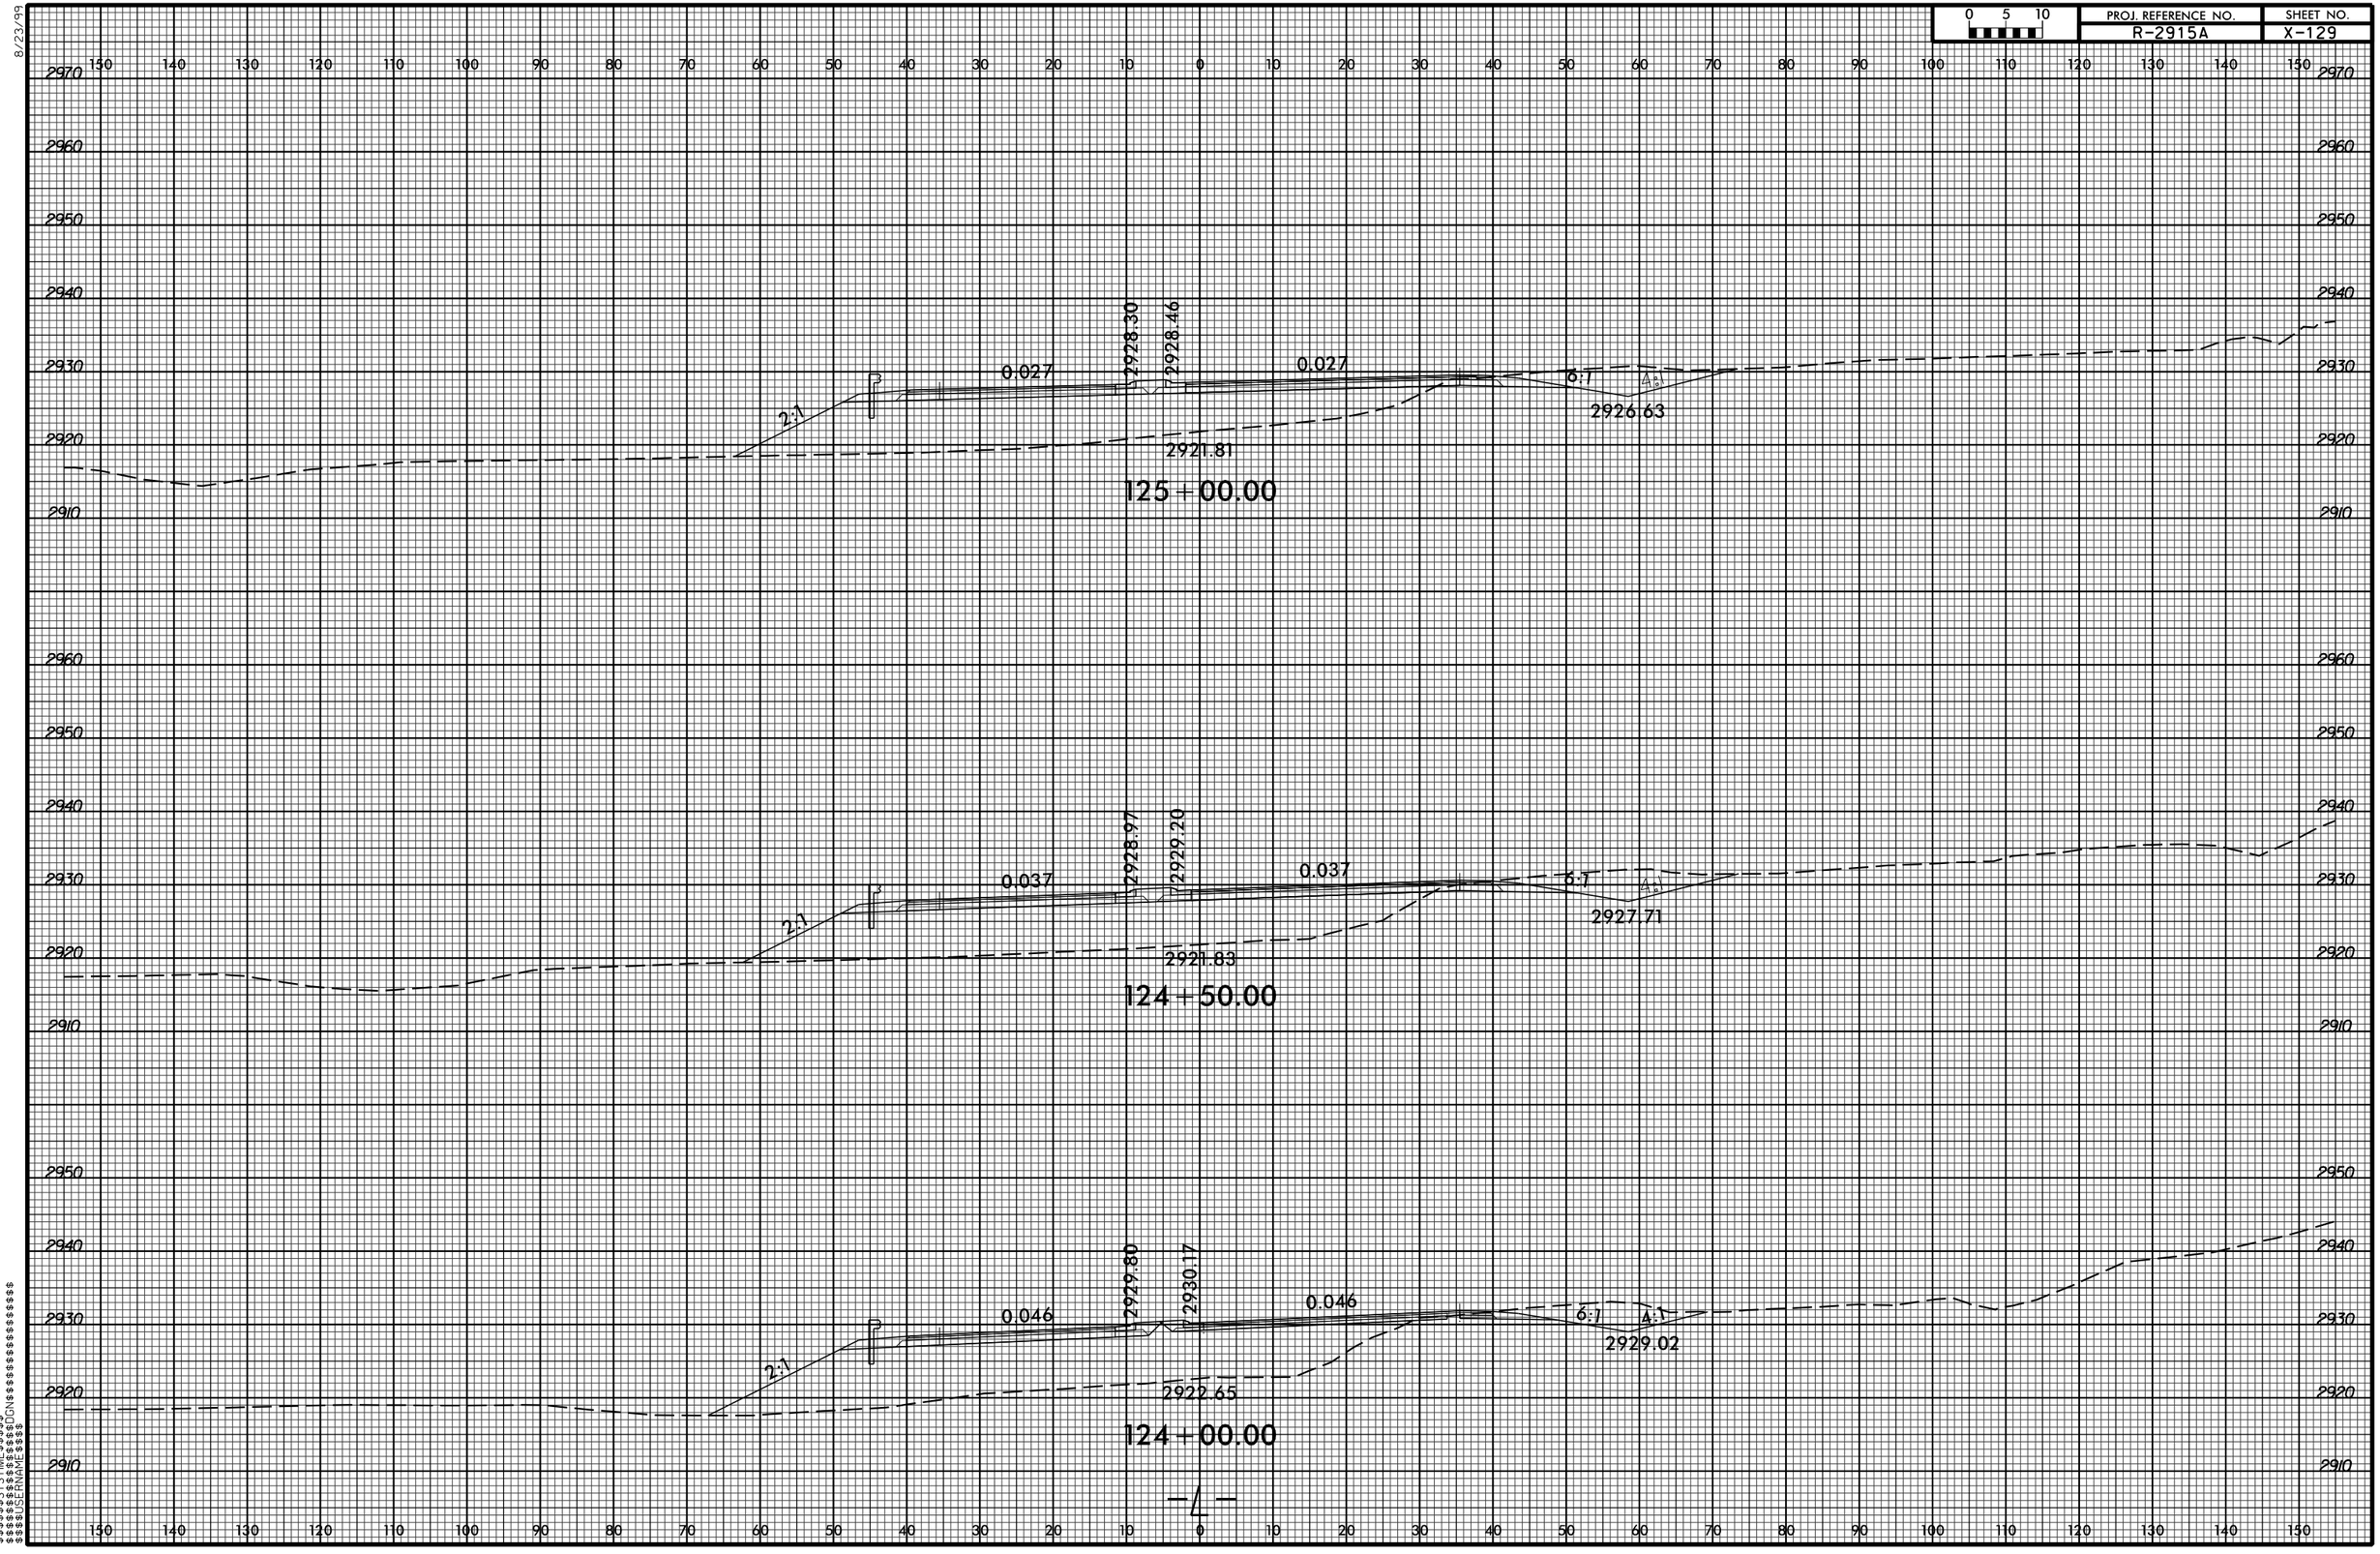

0 5 10
PROJ. REFERENCE NO.
R-2915A
SHEET NO.
X-129
8/23/99
2928.30
2928.46
0.027
0.027
2:1
6:1
4:1
2926.63
2921.81
125+00.00
2928.97
2929.20
0.037
0.037
2:1
6:1
4:1
2927.71
2921.83
124+50.00
2929.80
2930.17
0.046
0.046
2:1
6:1
4:1
2929.02
2922.65
124+00.00
-L-