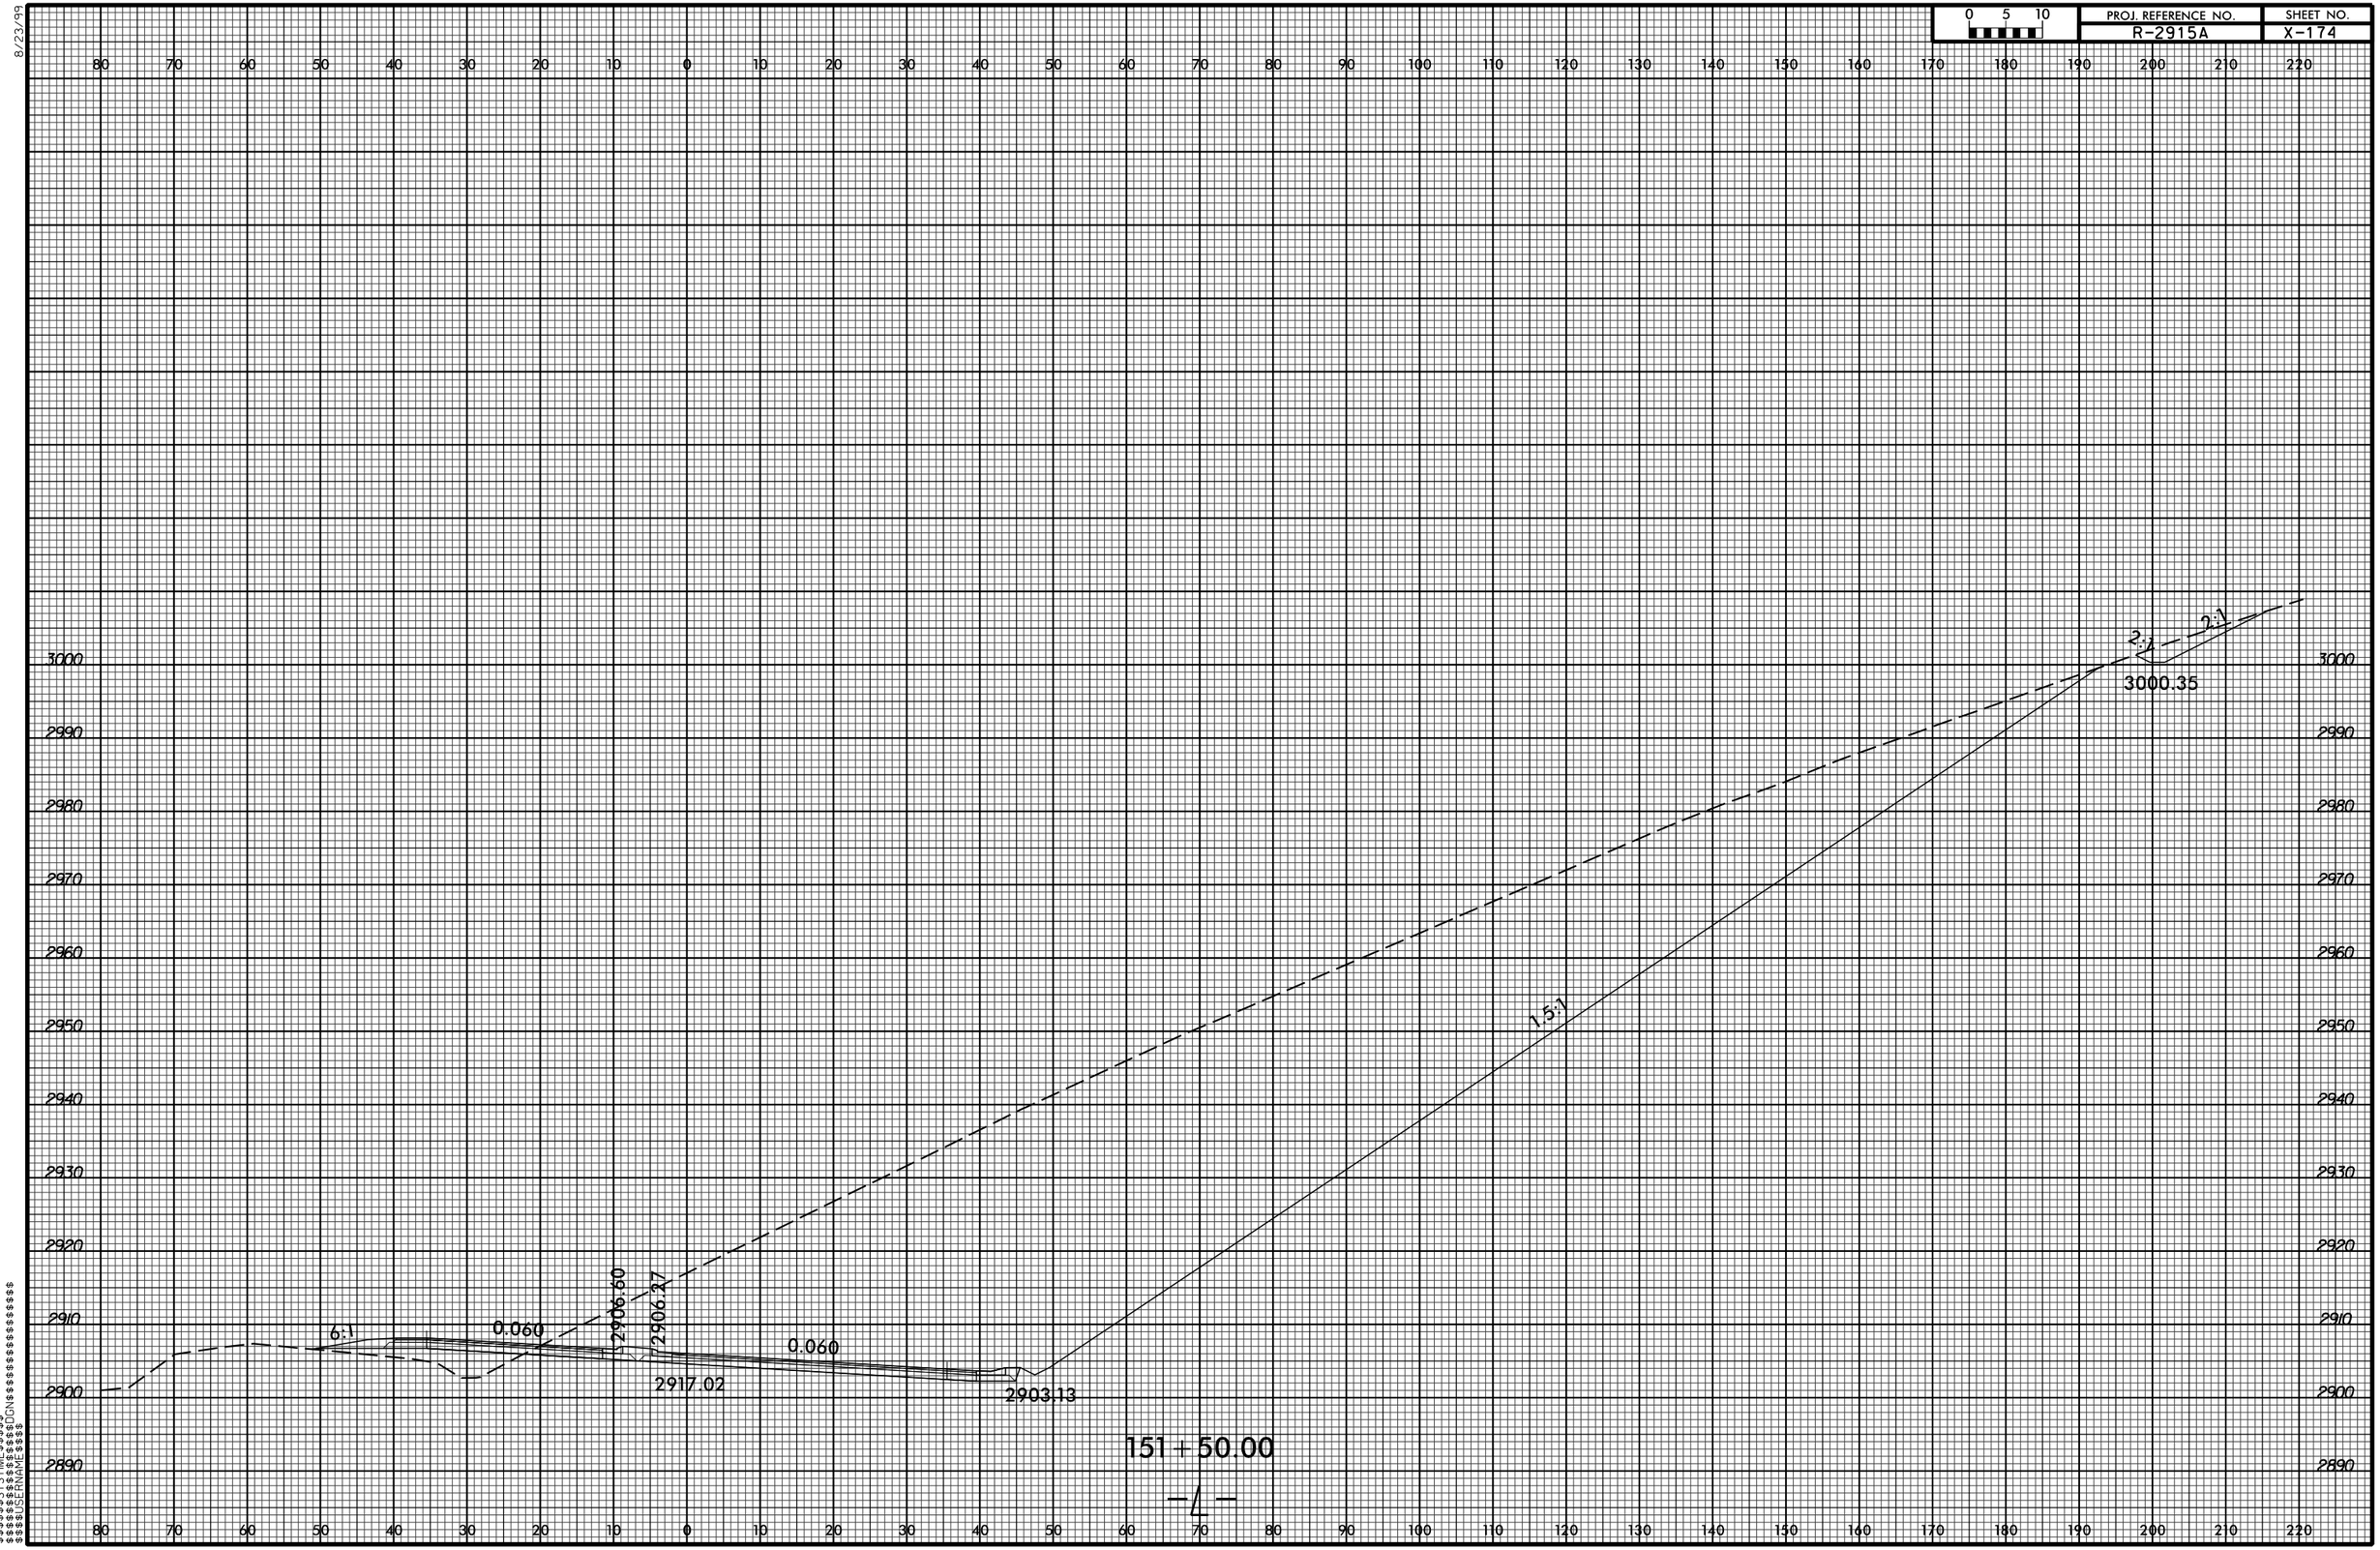

0 5 10
PROJ. REFERENCE NO.
R-2915A
SHEET NO.
X-174
8/23/99
3000
2990
2980
2970
2960
2950
2940
2930
2920
2910
2900
2890
2:1
2:1
3000.35
1.5:1
6:1
0.060
2906.60
2906.27
0.060
2917.02
2903.13
151 + 50.00
-L-