8/23/99

0 5 10	PROJ. REFERENCE NO.	SHEET NO.
	R-2915A	X-181

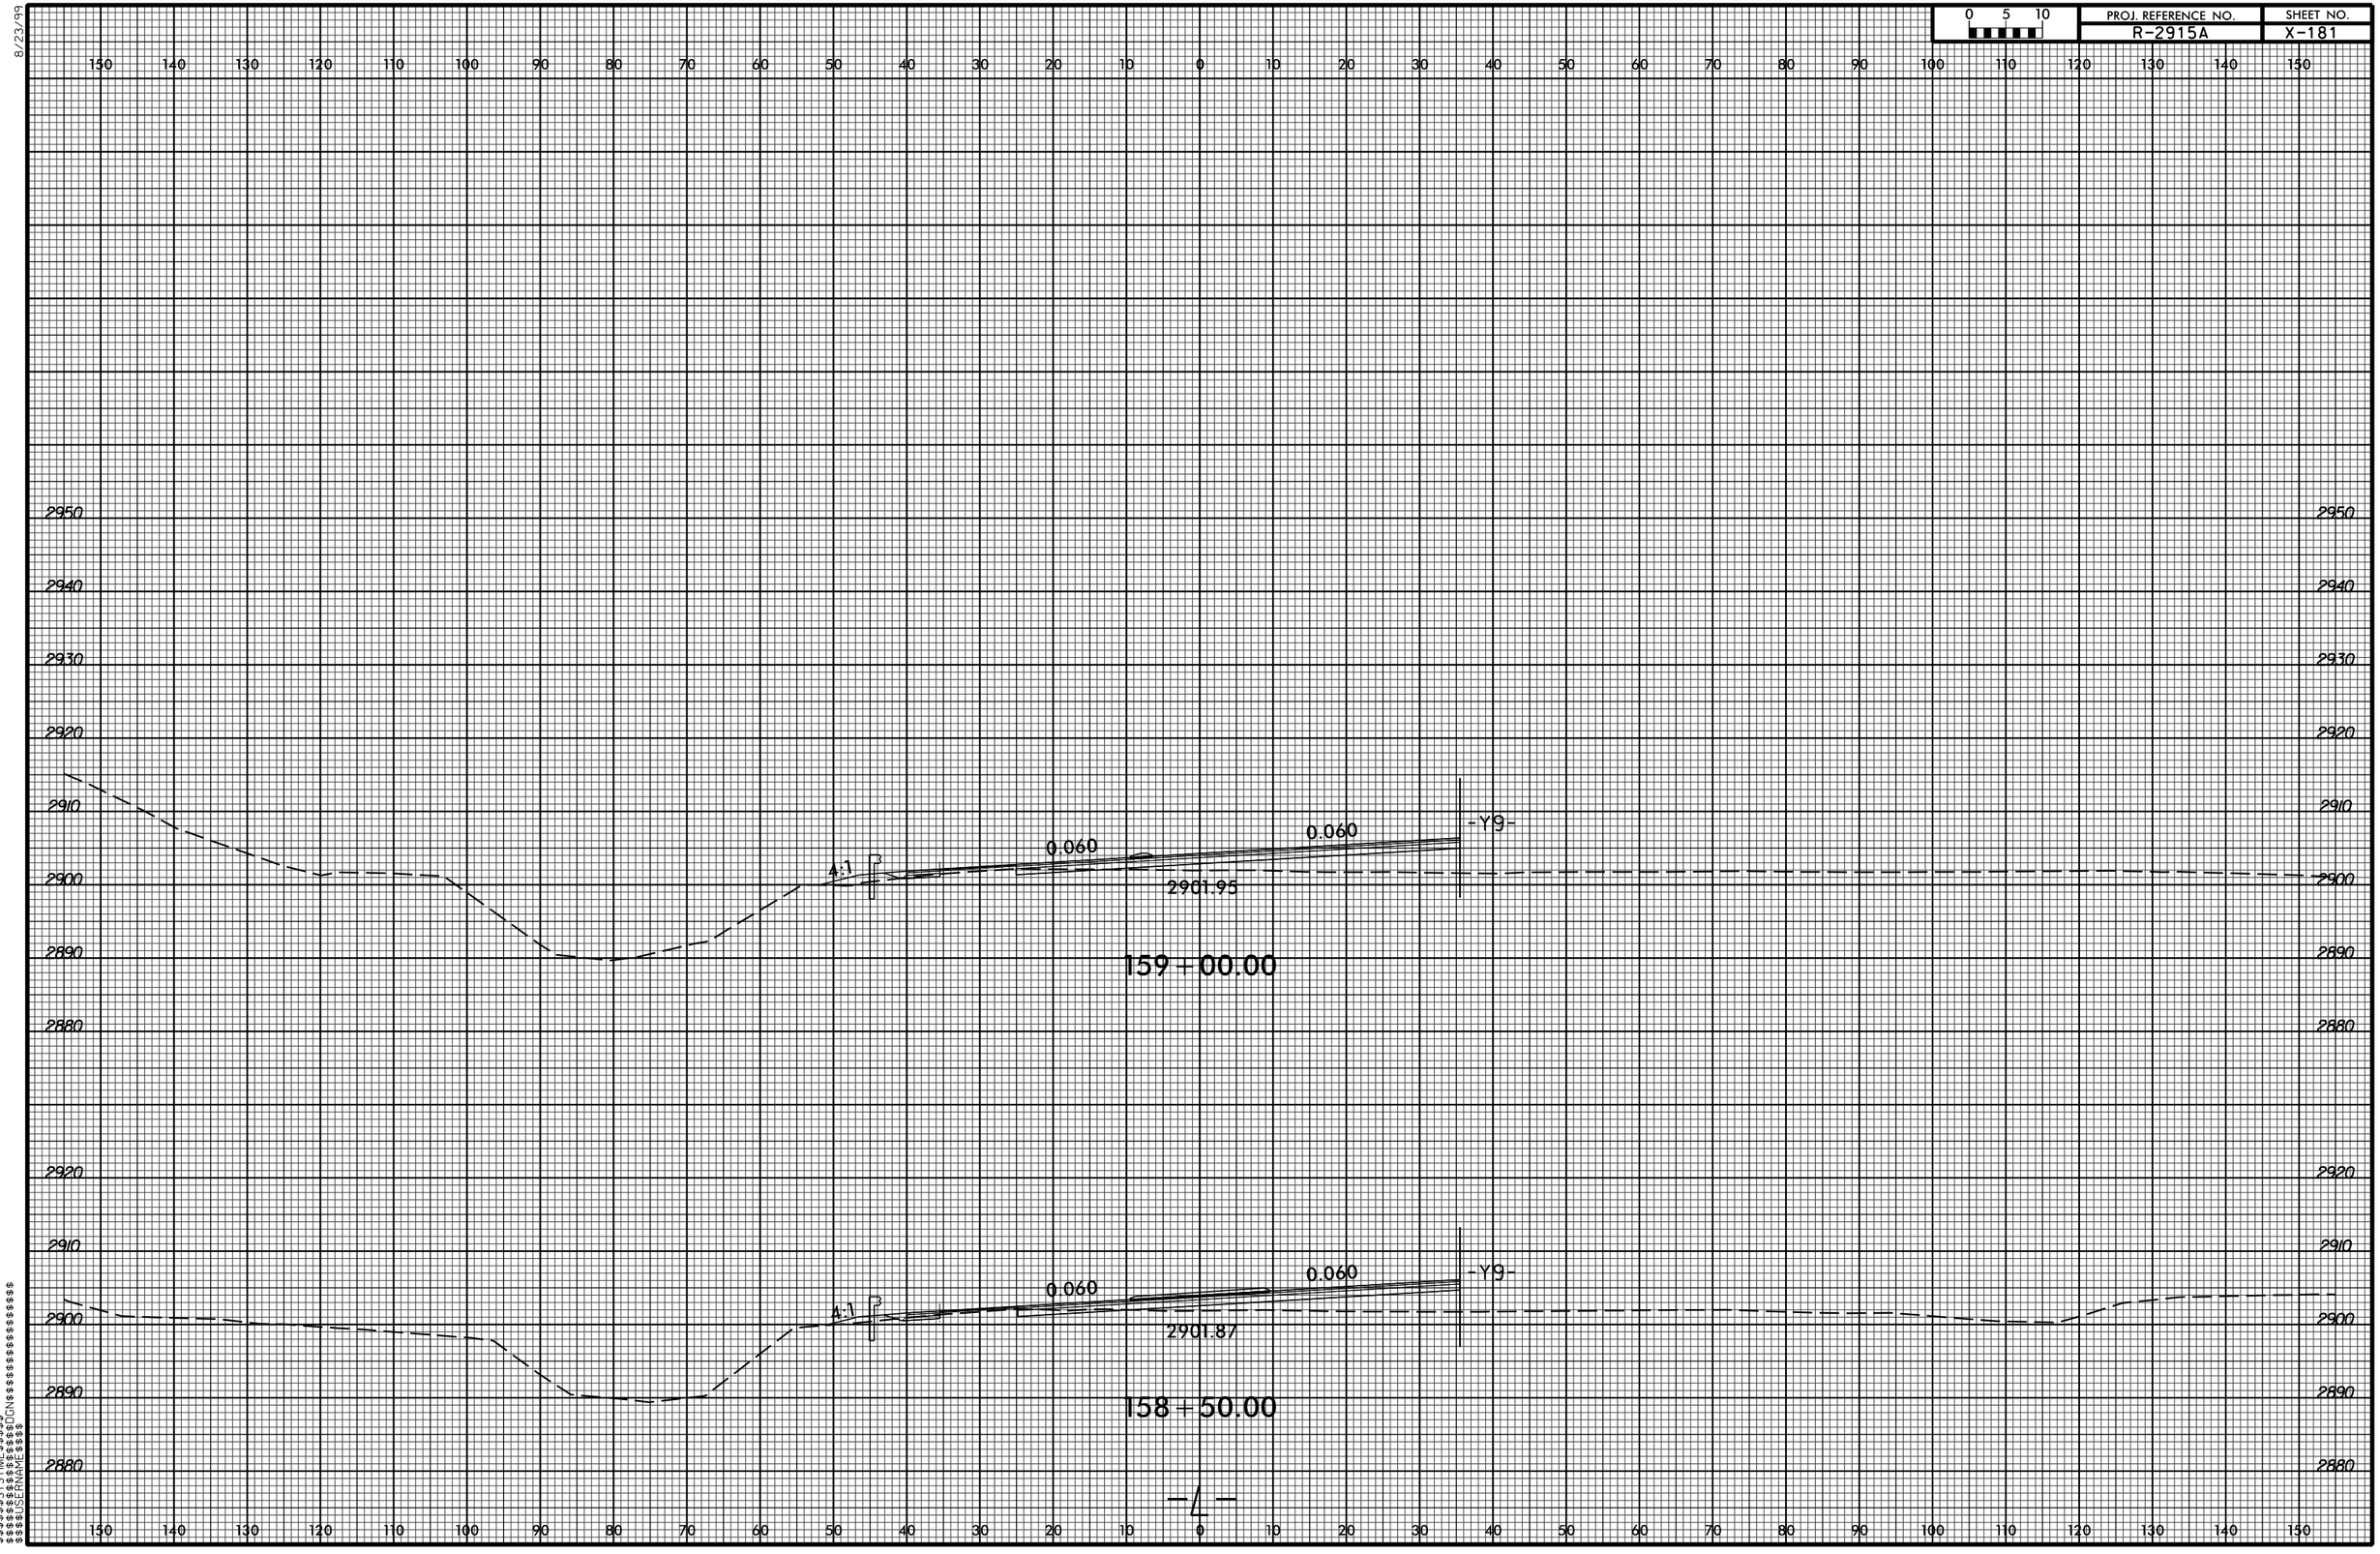

$$$$$$$$SYSTIME$$$$
$$$$$$$$TIME$$$$DGN$$$$$$$$$$$$$$$$$$$$
$$$$USERNAME$$$$