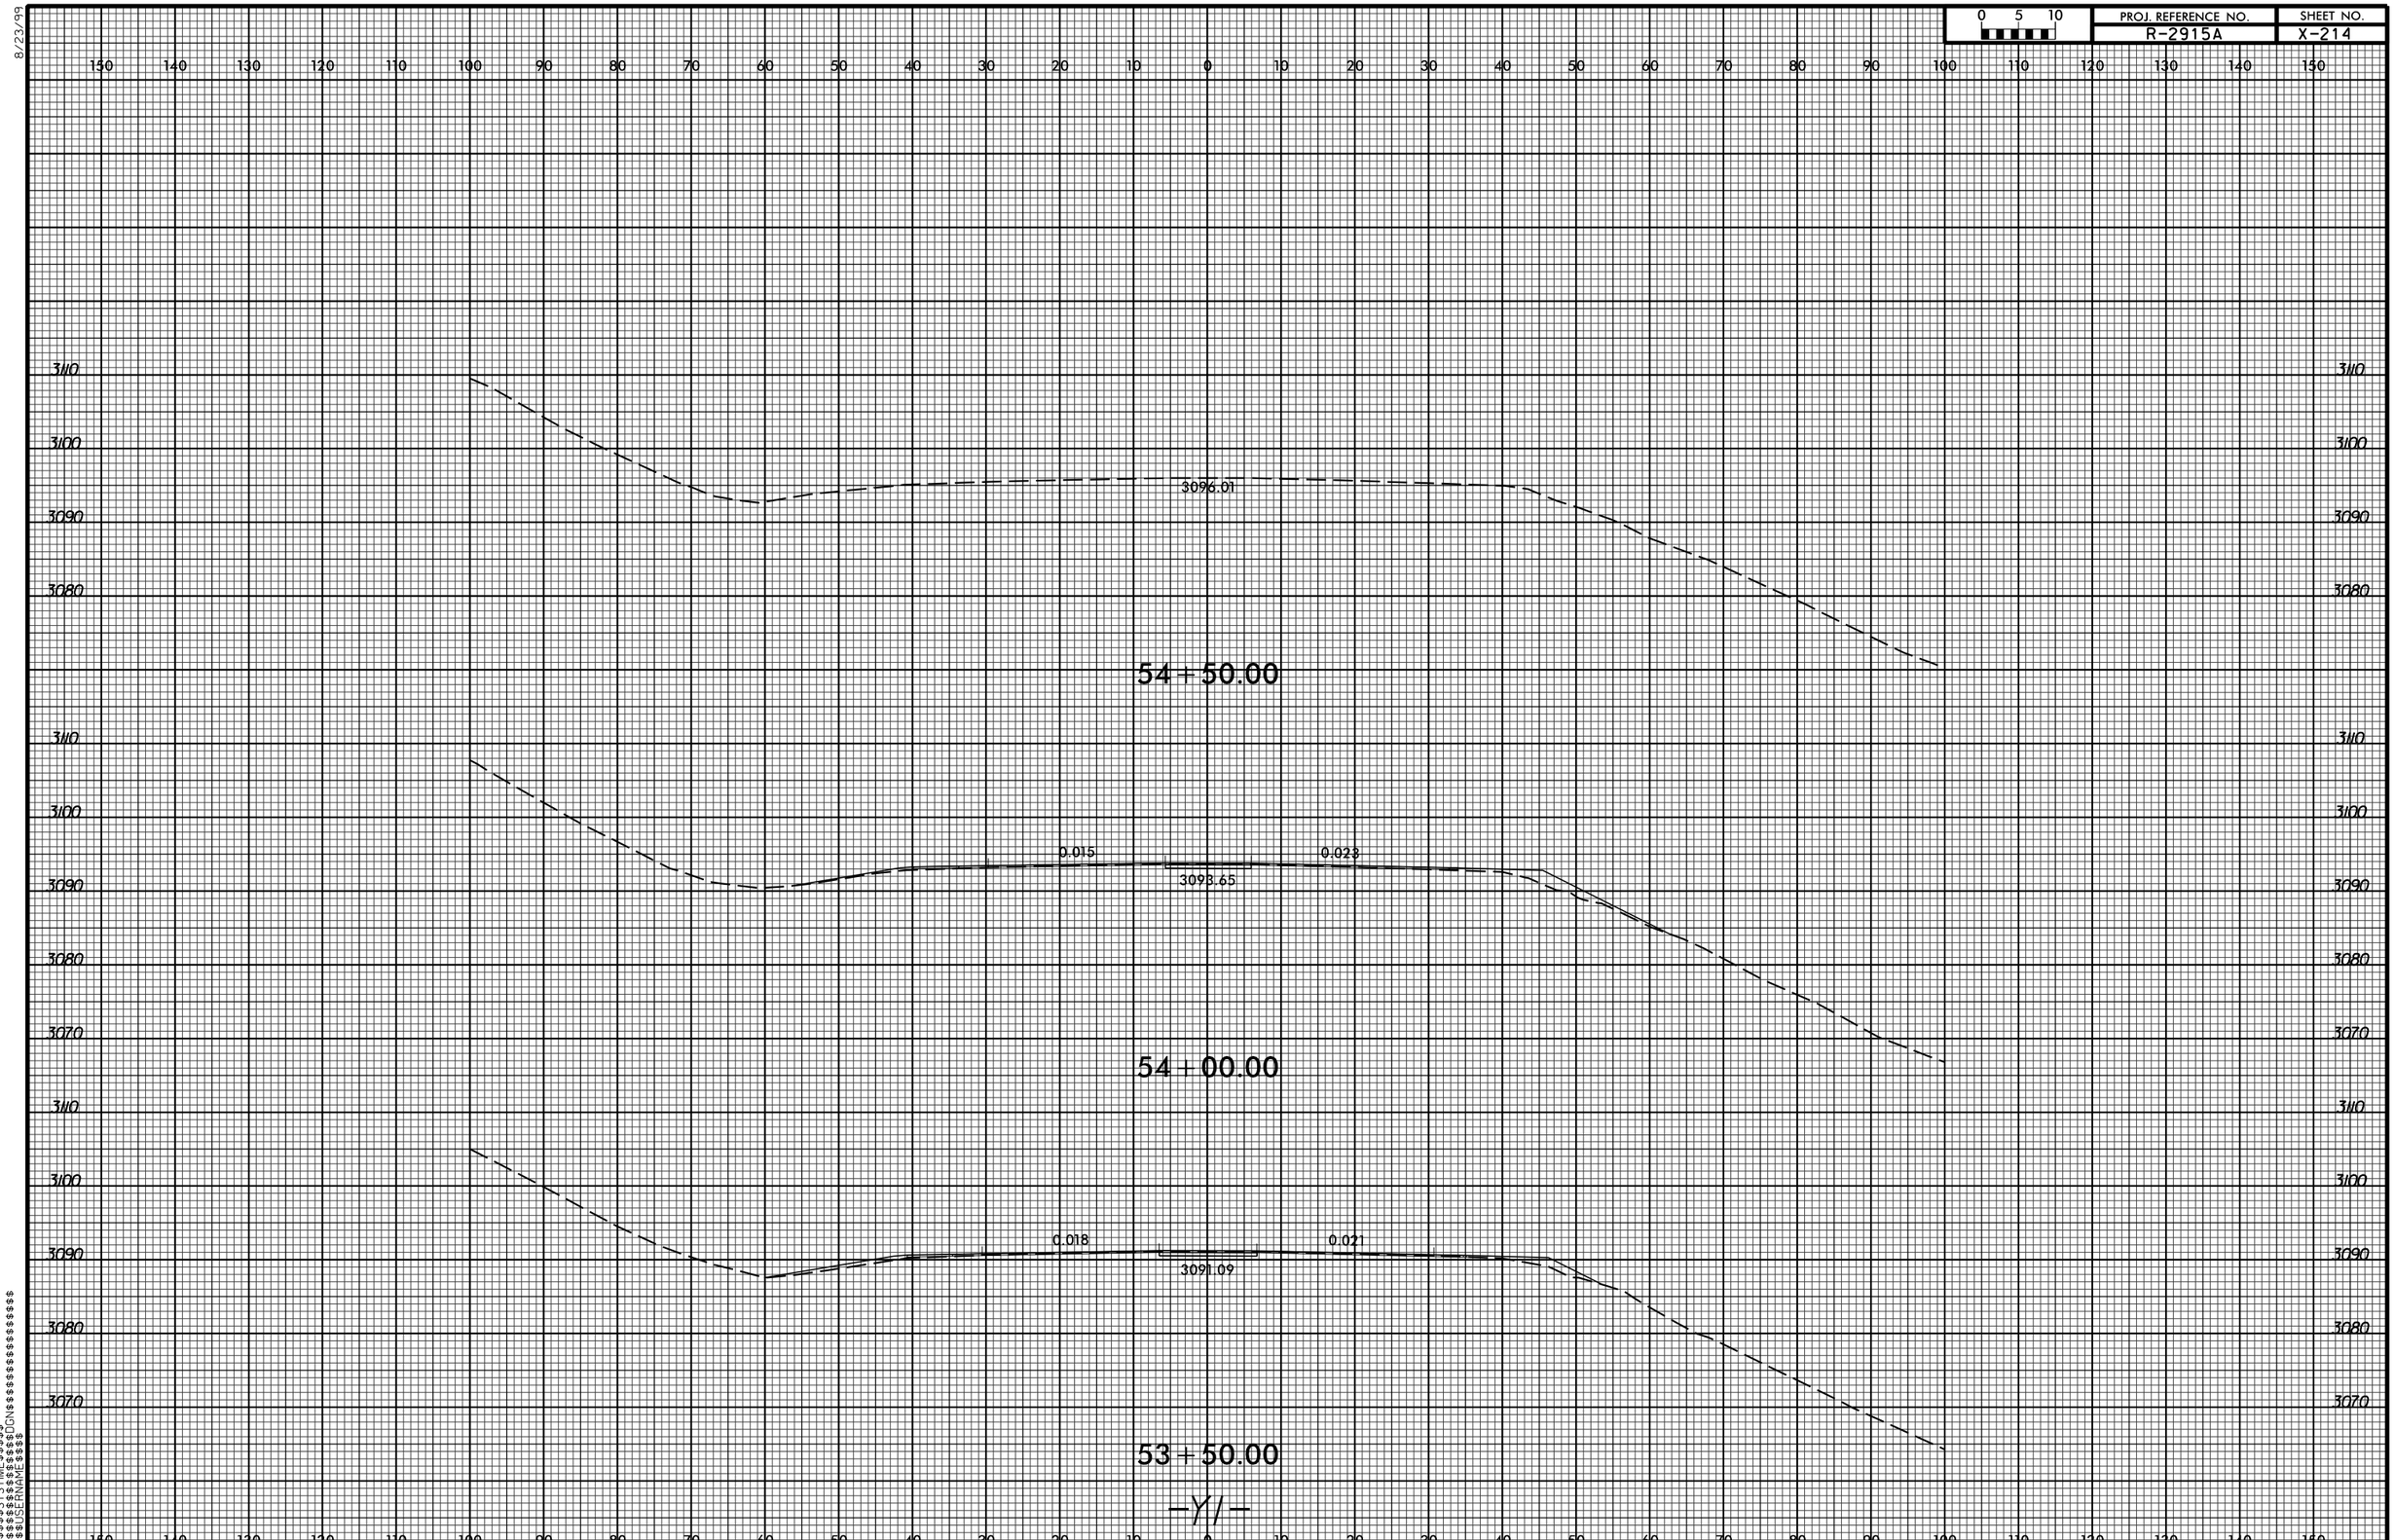

0 5 10
PROJ. REFERENCE NO.
R-2915A
SHEET NO.
X-214
8/23/99
3110
3100
3090
3080
3070
3096.01
54+50.00
0.015
0.023
3093.65
54+00.00
0.018
0.021
3091.09
53+50.00
-Y/-