8/23/99

0 5 10	PROJ. REFERENCE NO.	SHEET NO.
	R-2915A	X-241

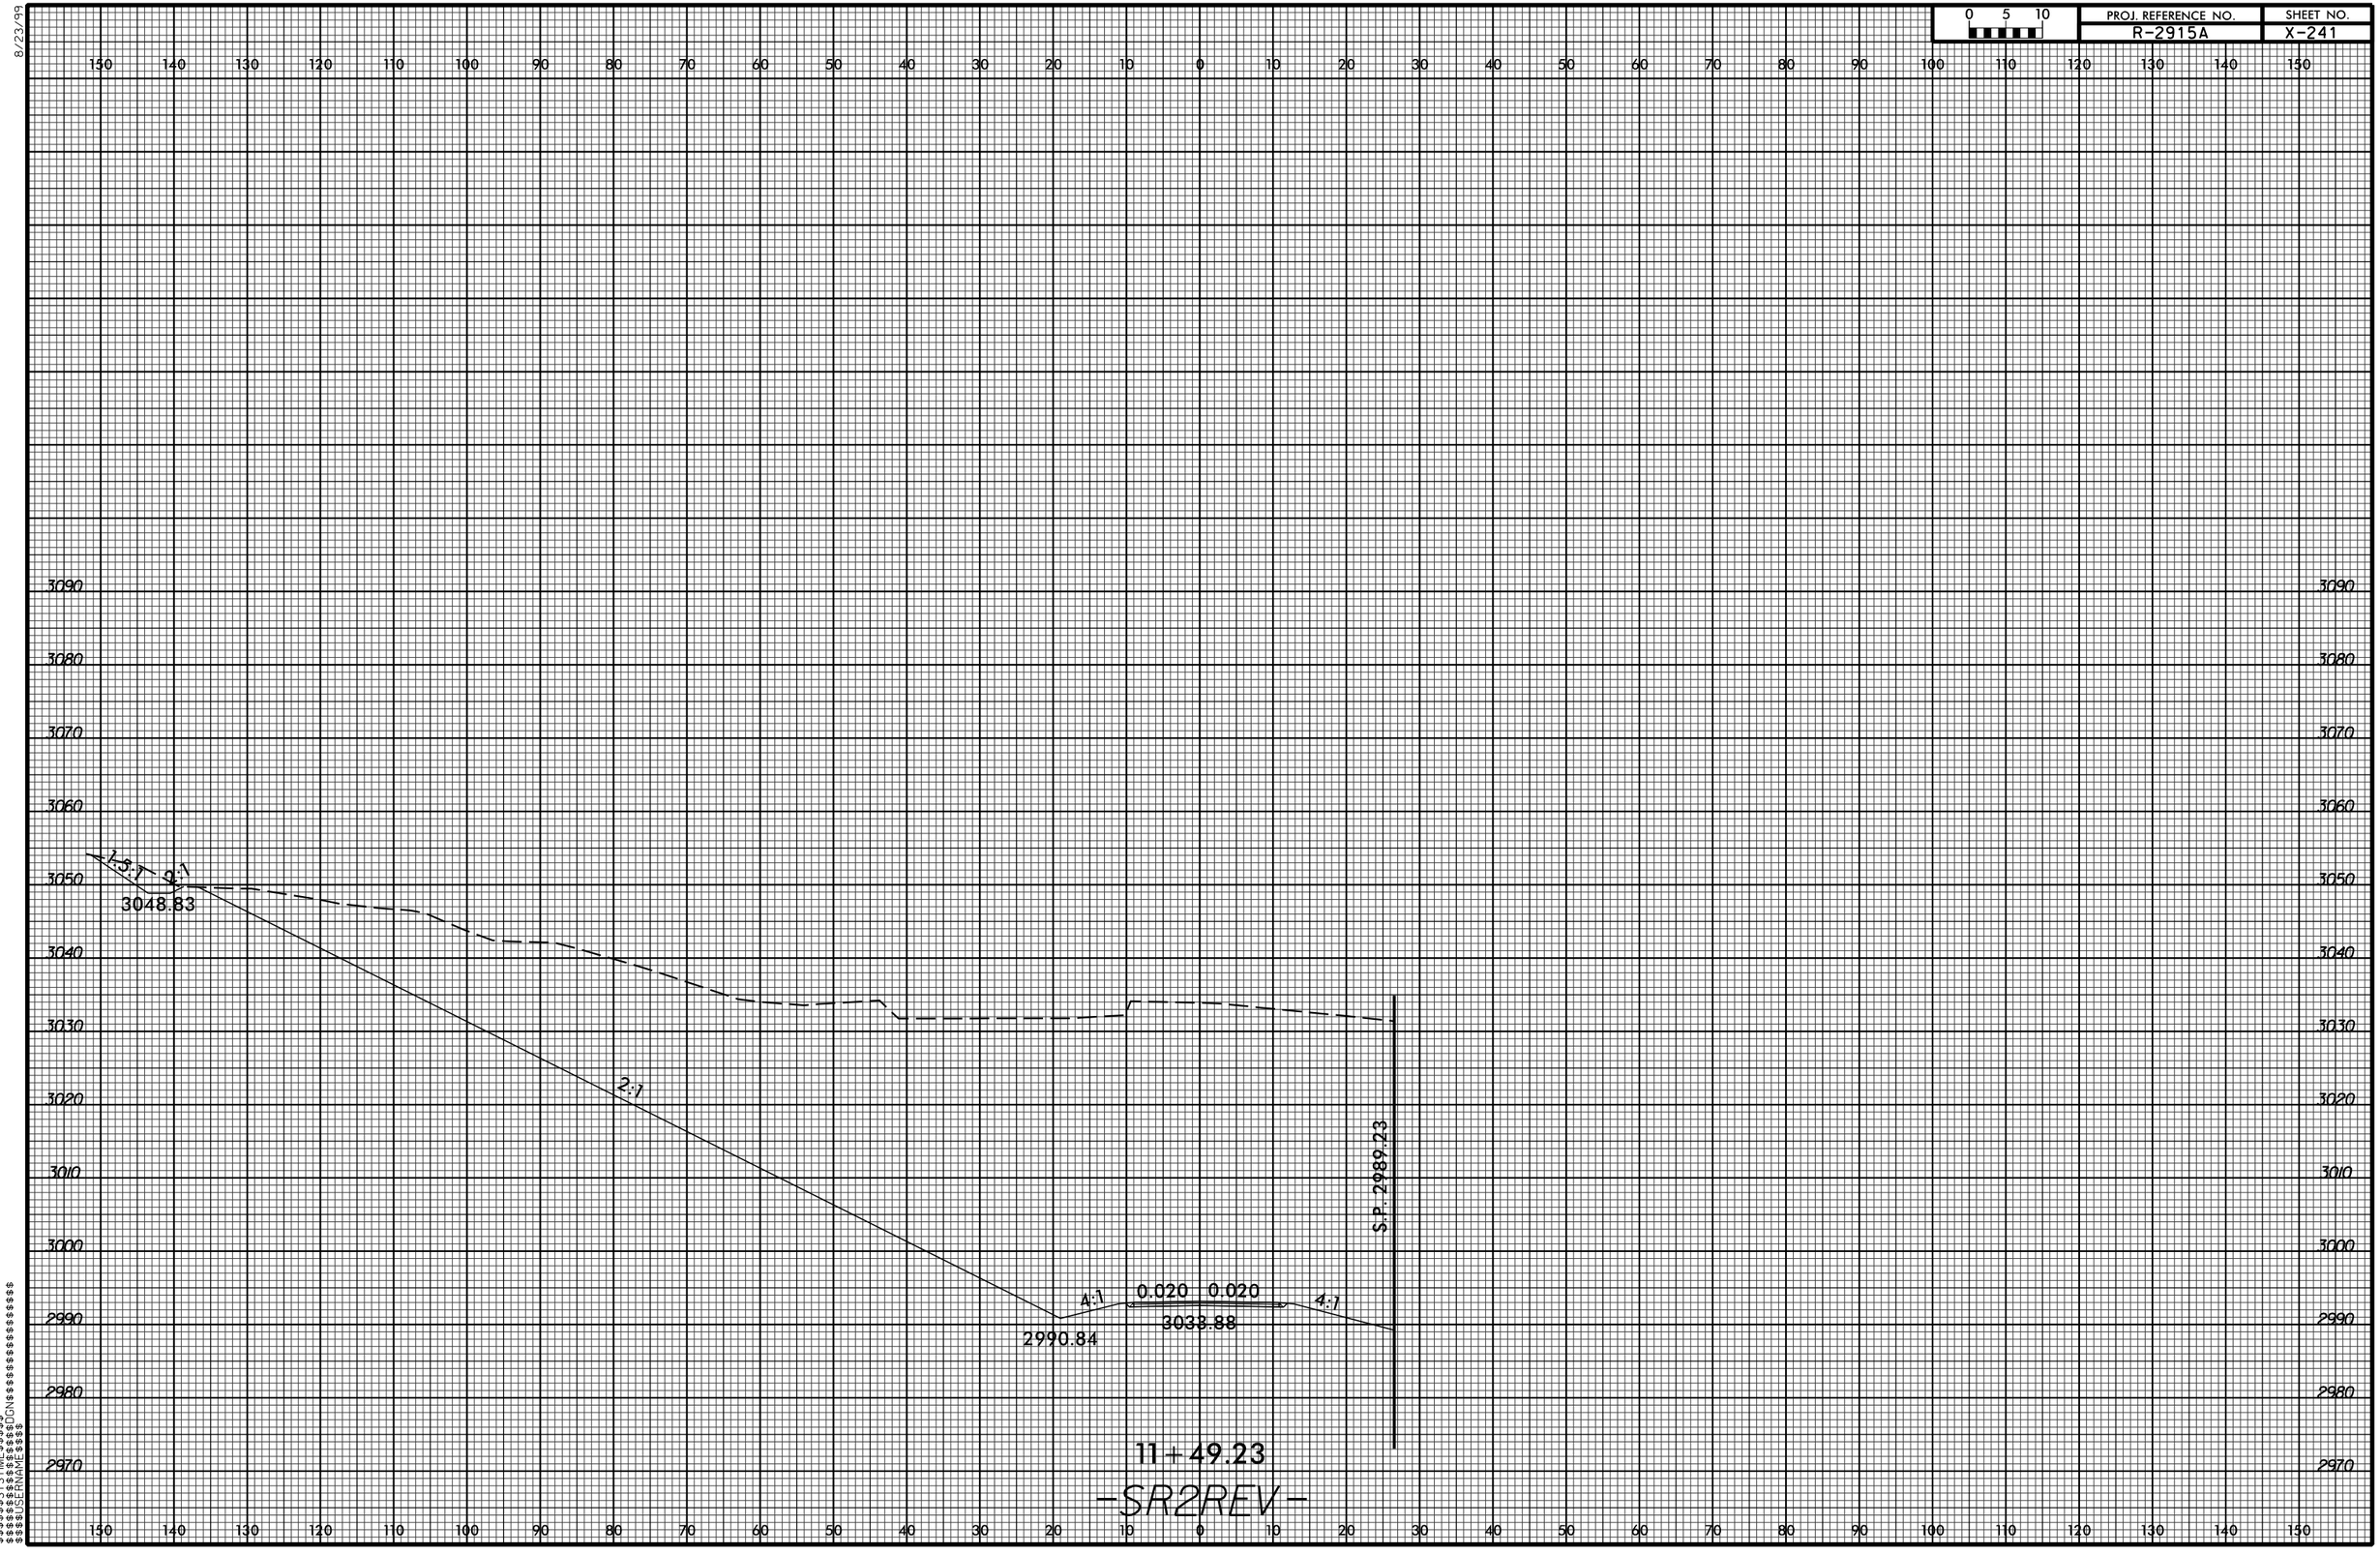

$$$$$$SYSTIME$$$$
$$$$$$$$$$TIME$$$$DGN$$$$$$$$$$$$$$$$$$$$
$$$$USERNAME$$$$