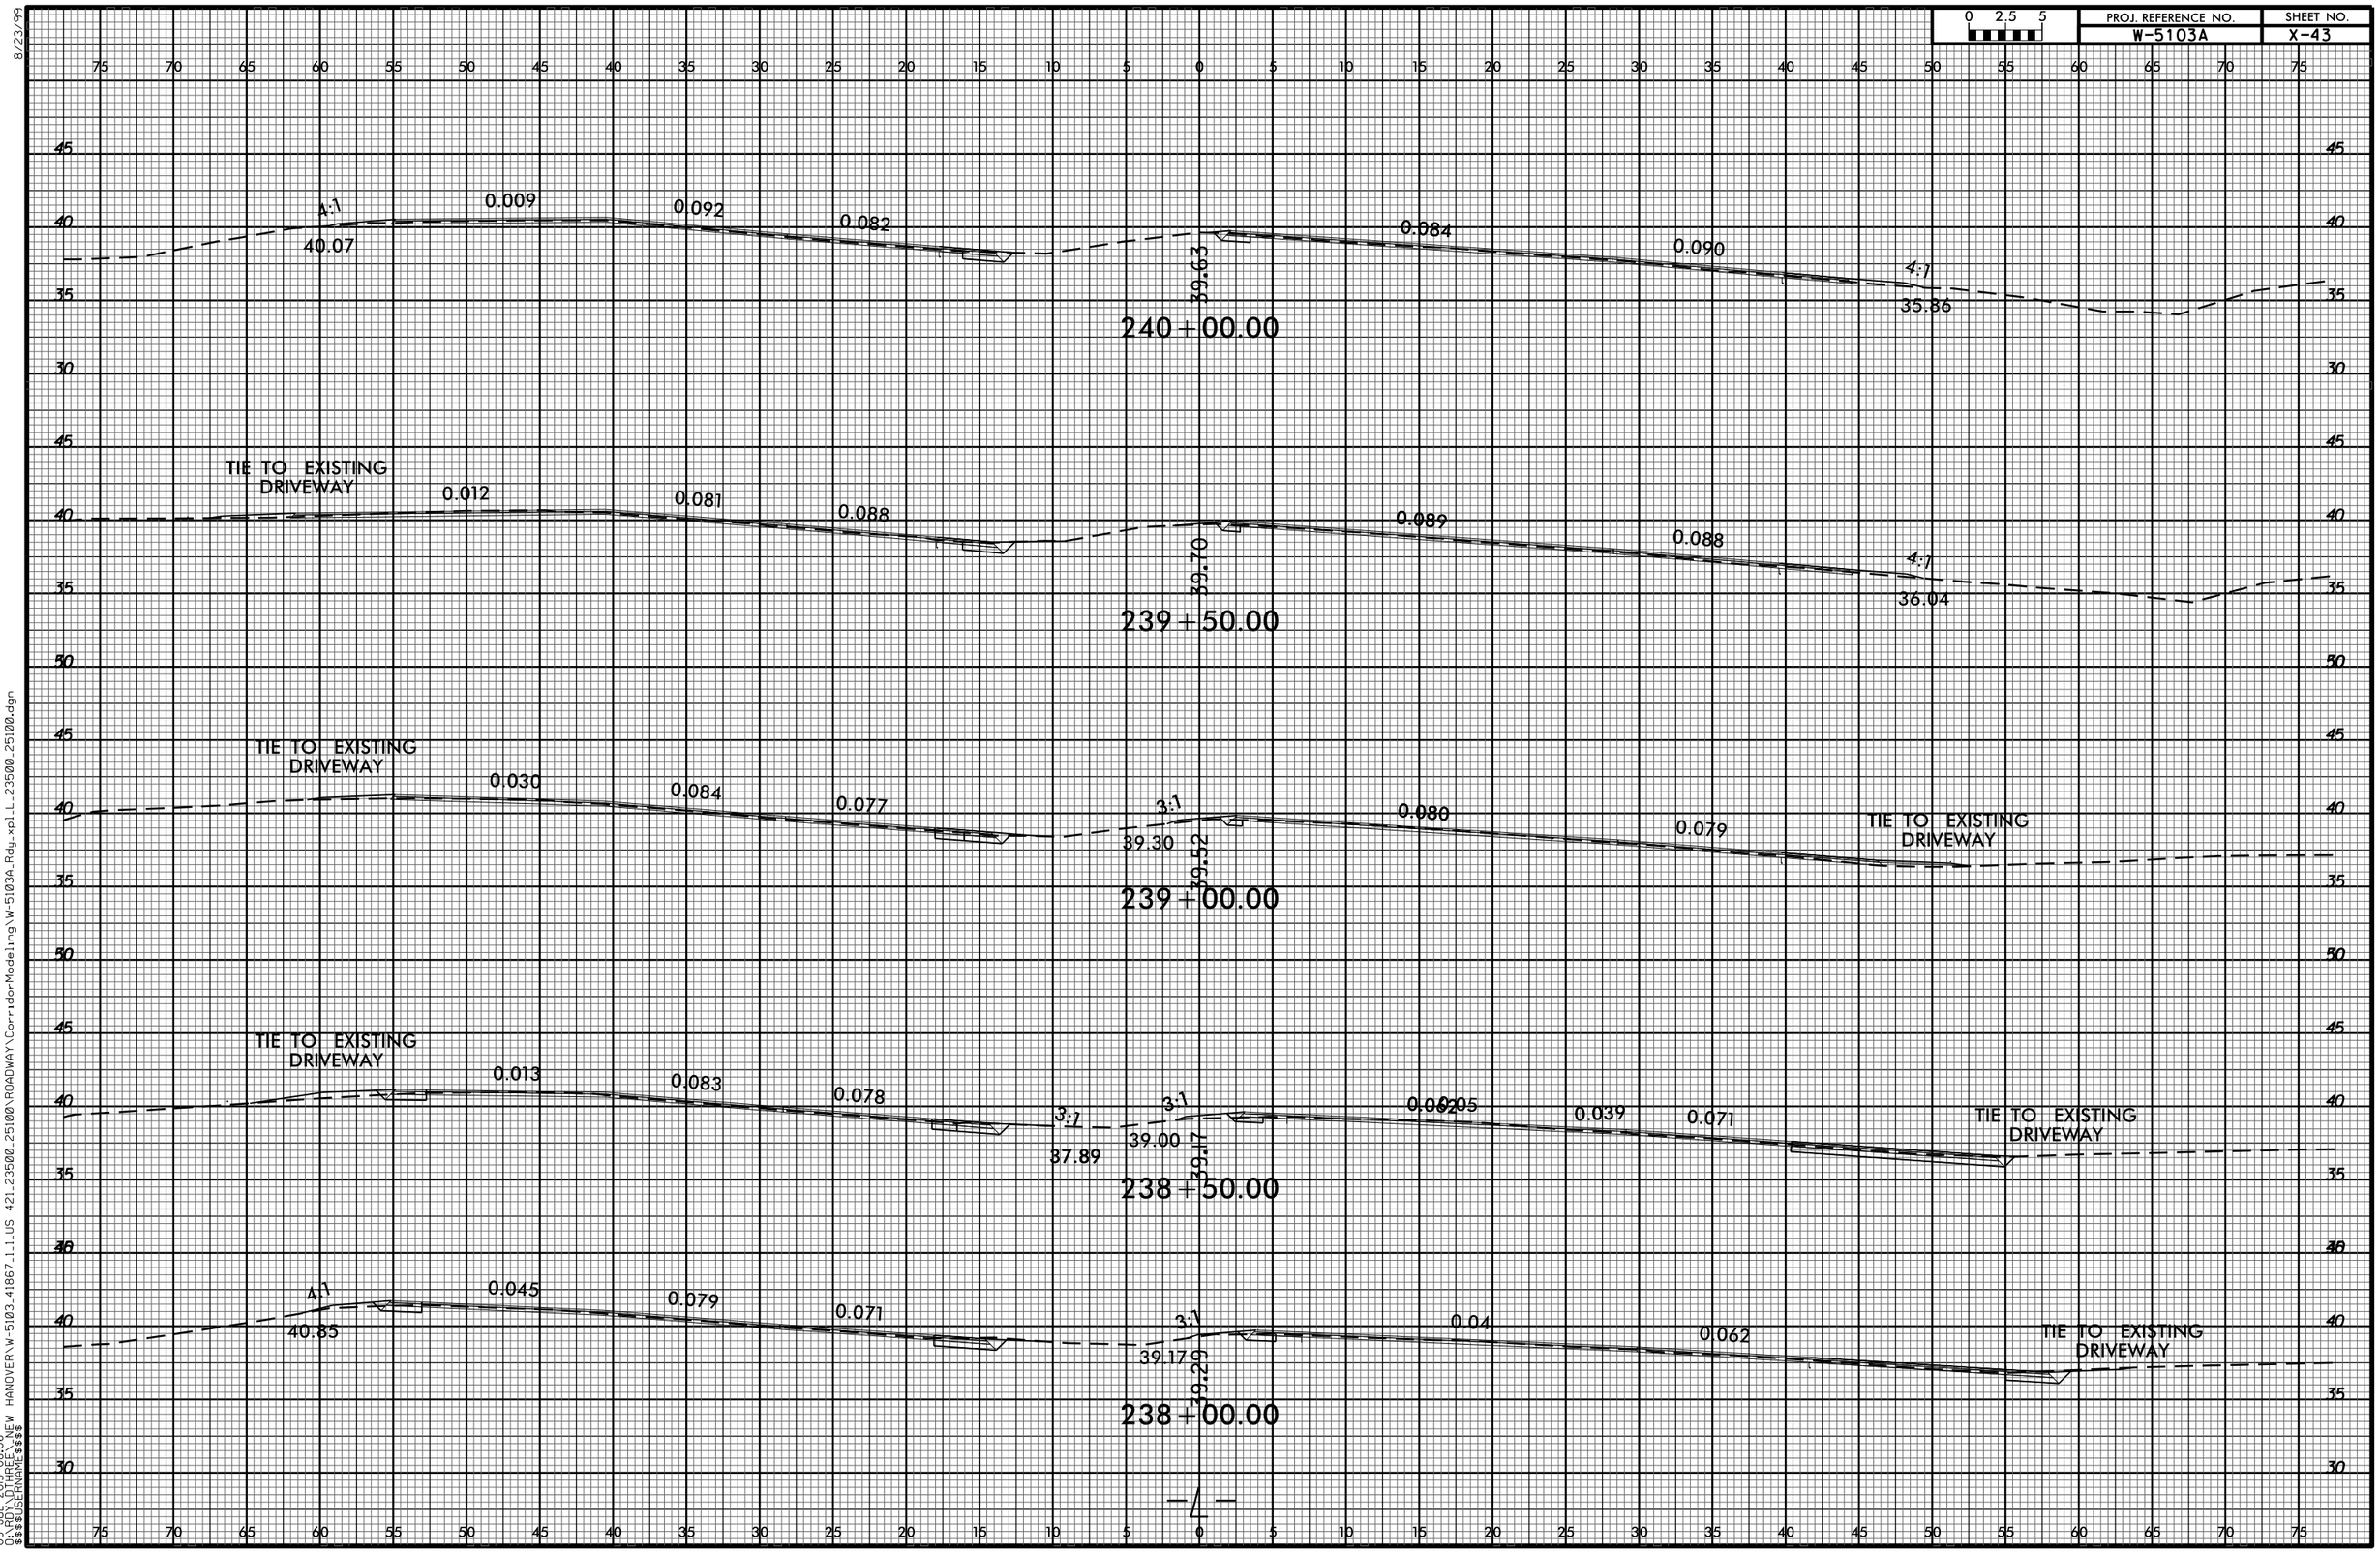

8/23/99

09-JUL-2015 08:06
O:\ROYDTHREE\NEW HANOVER\W-5103-41867-1.1.US 421:23500.25100\ROADWAY\CorridorModeling\W-5103A_Rdy_xpl_L_23500.25100.dgn
$$$$USERNAME$$$$