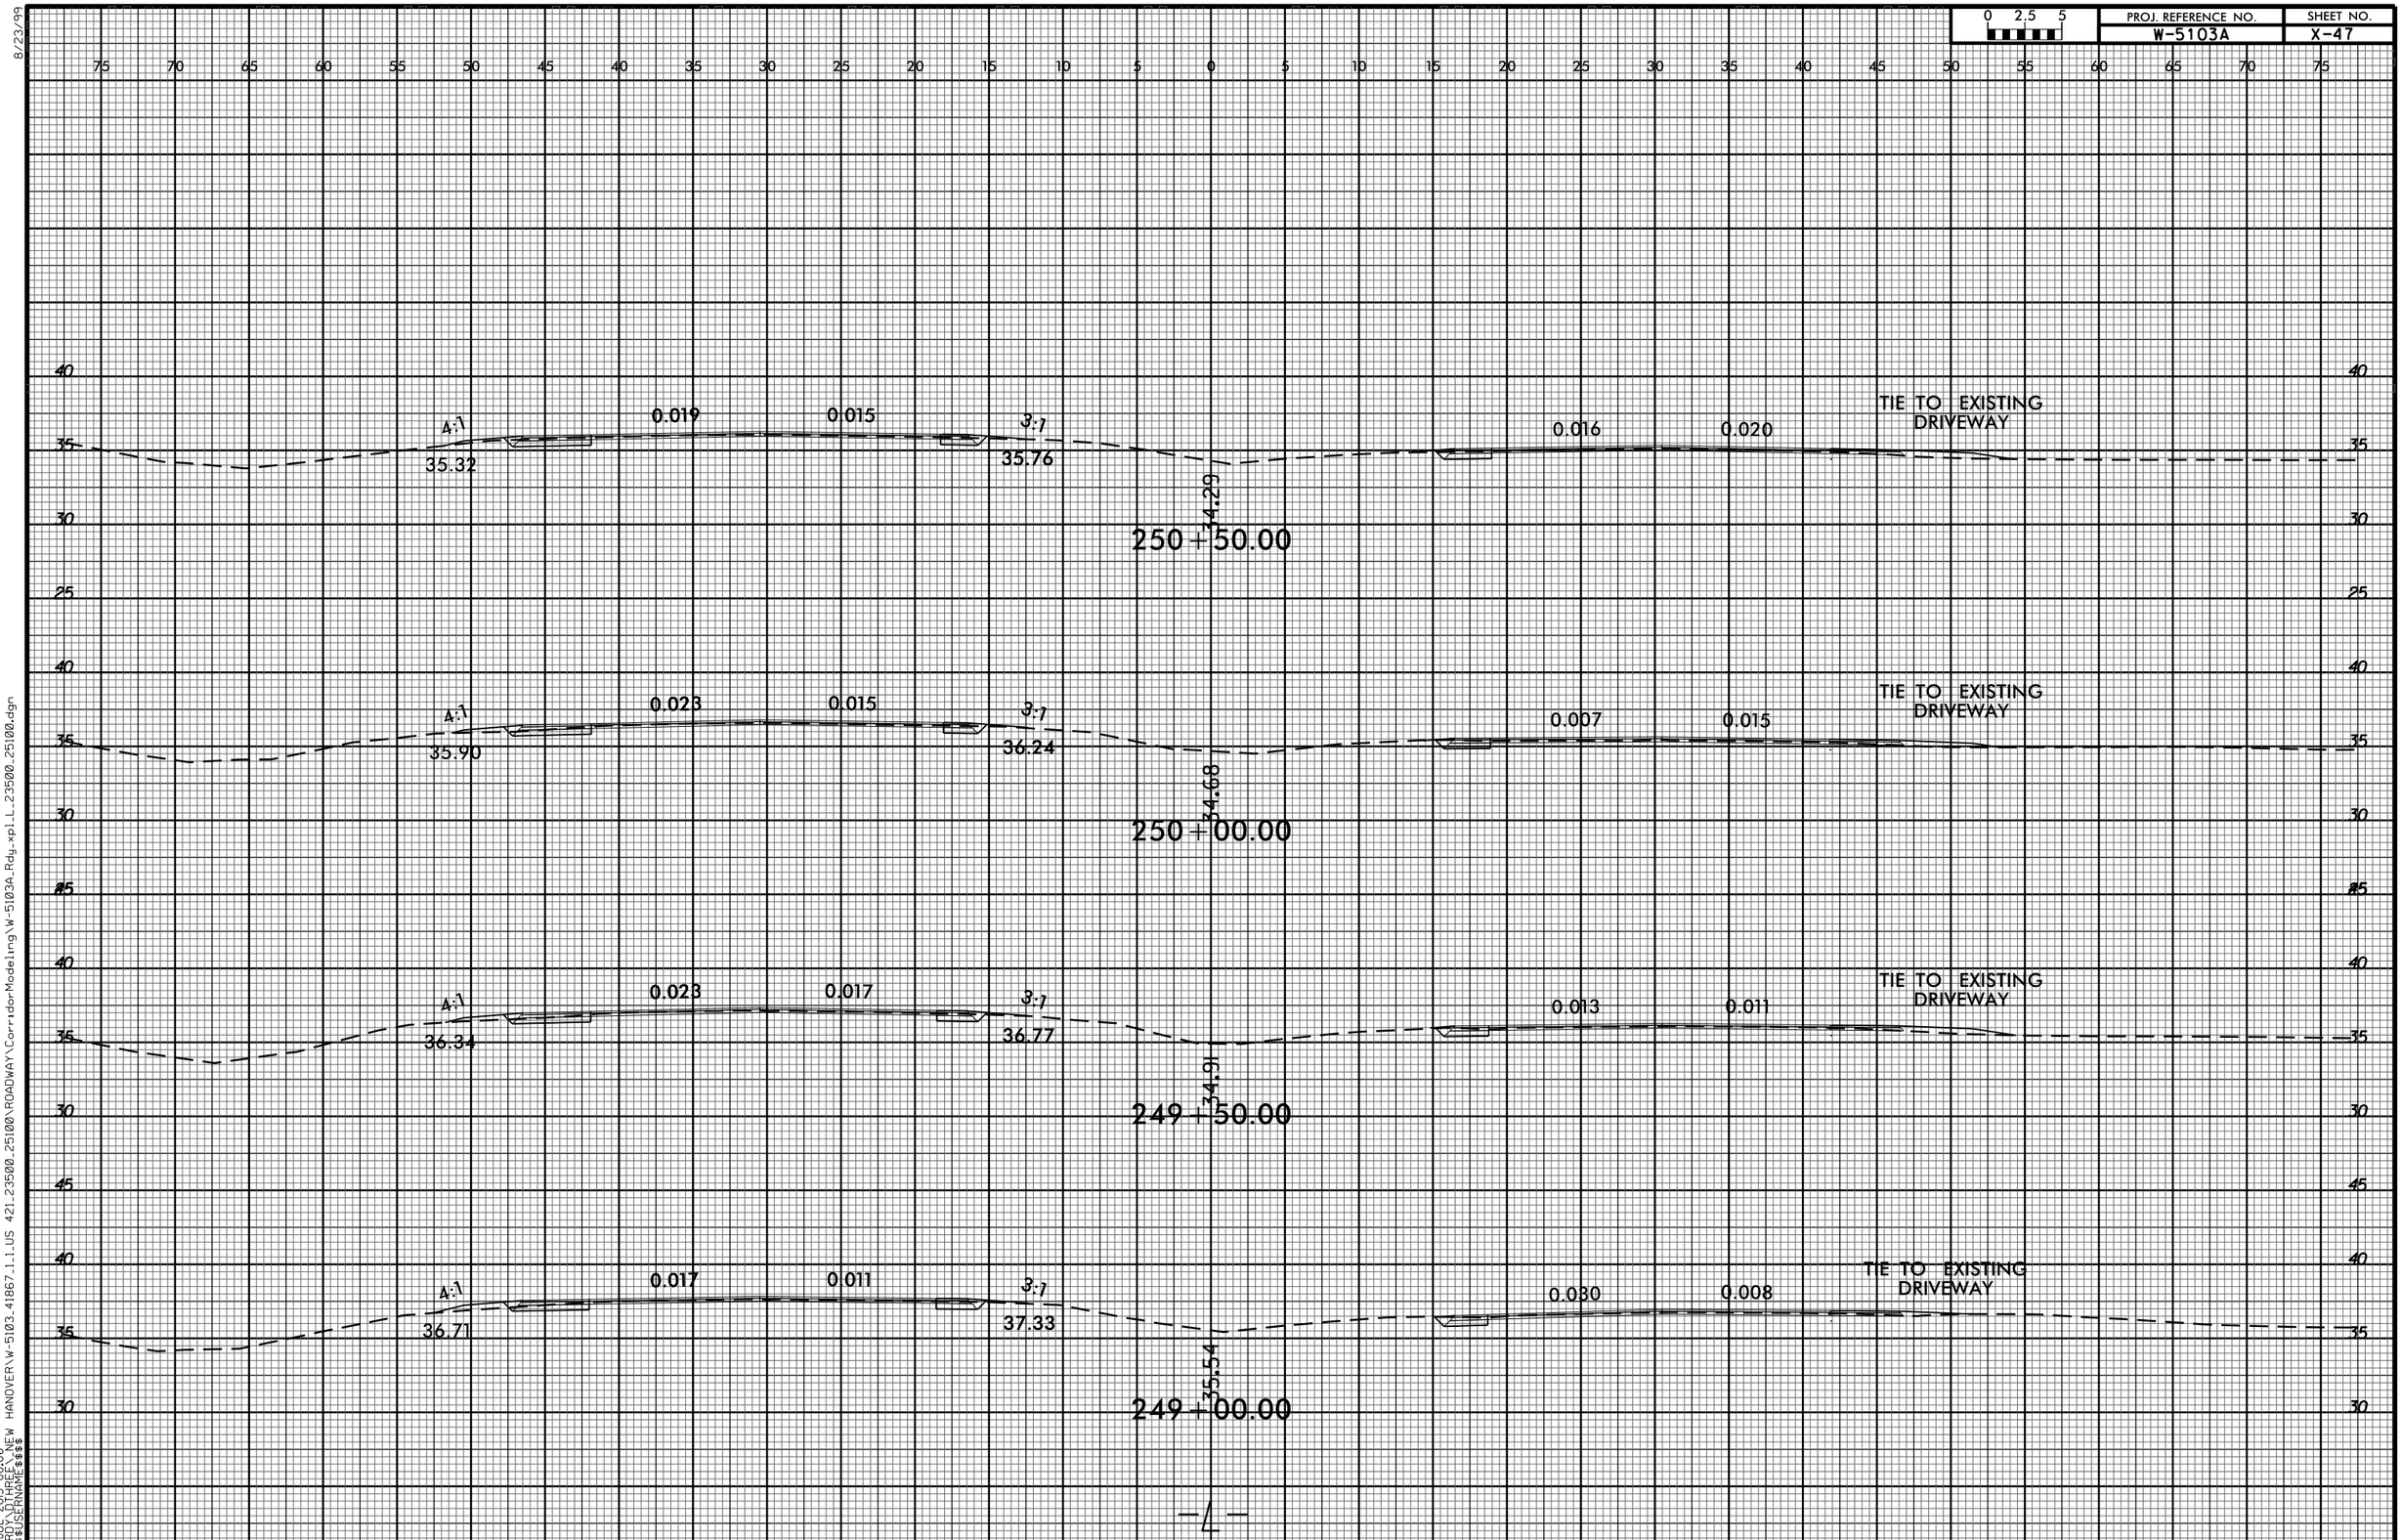

8/23/99

09-JUL-2015 08:06
O:\RDY\DTHREE_NEW HANOVER\W-5103_41867_1_1_US 421_23500_25100\ROADWAY\CorridorModeling\W-5103A_Rdy_xpl_L_23500_25100.dgn
$$$$USERNAME$$$$