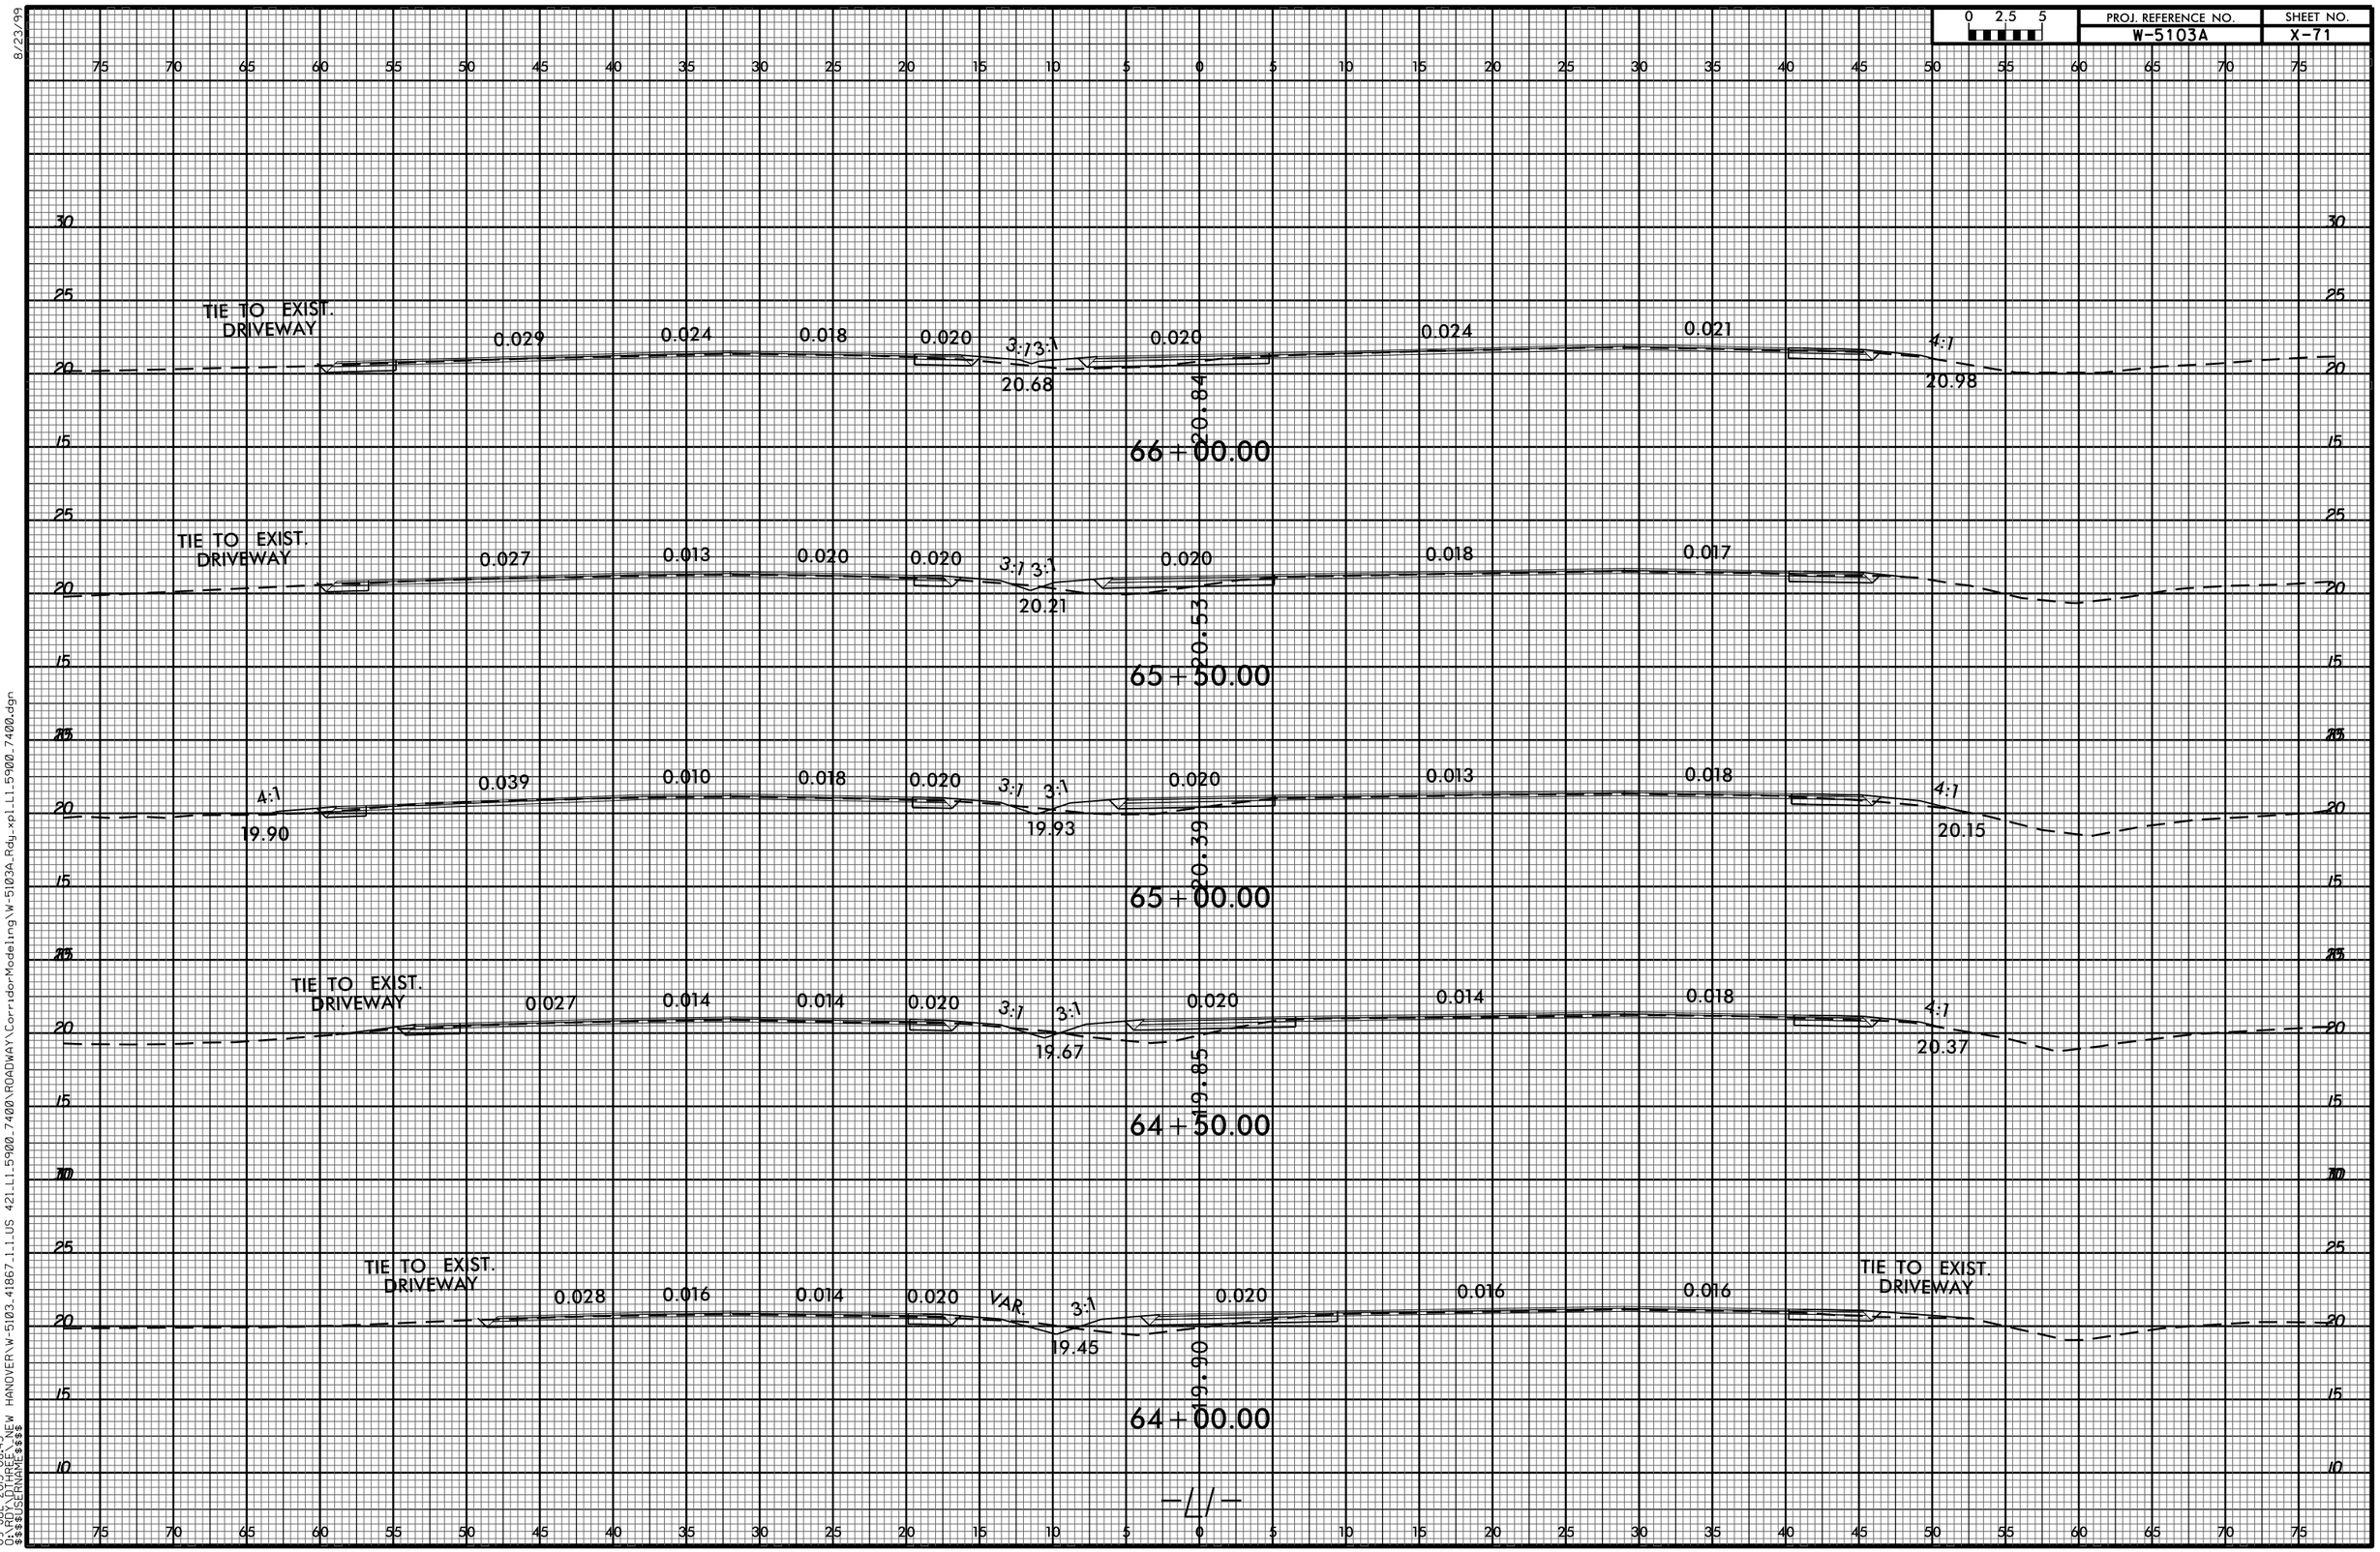

8/23/99
09-JUL-2015 08:43
O:\RDY\DTHREE\NEW HANOVER\W-5103-41867-1.1.US 421.L1.5900.7400\ROADWAY\CorridorModeling\W-5103A_Rdy_xpl.L1.5900.7400.dgn
$$$$USERNAME$$$$