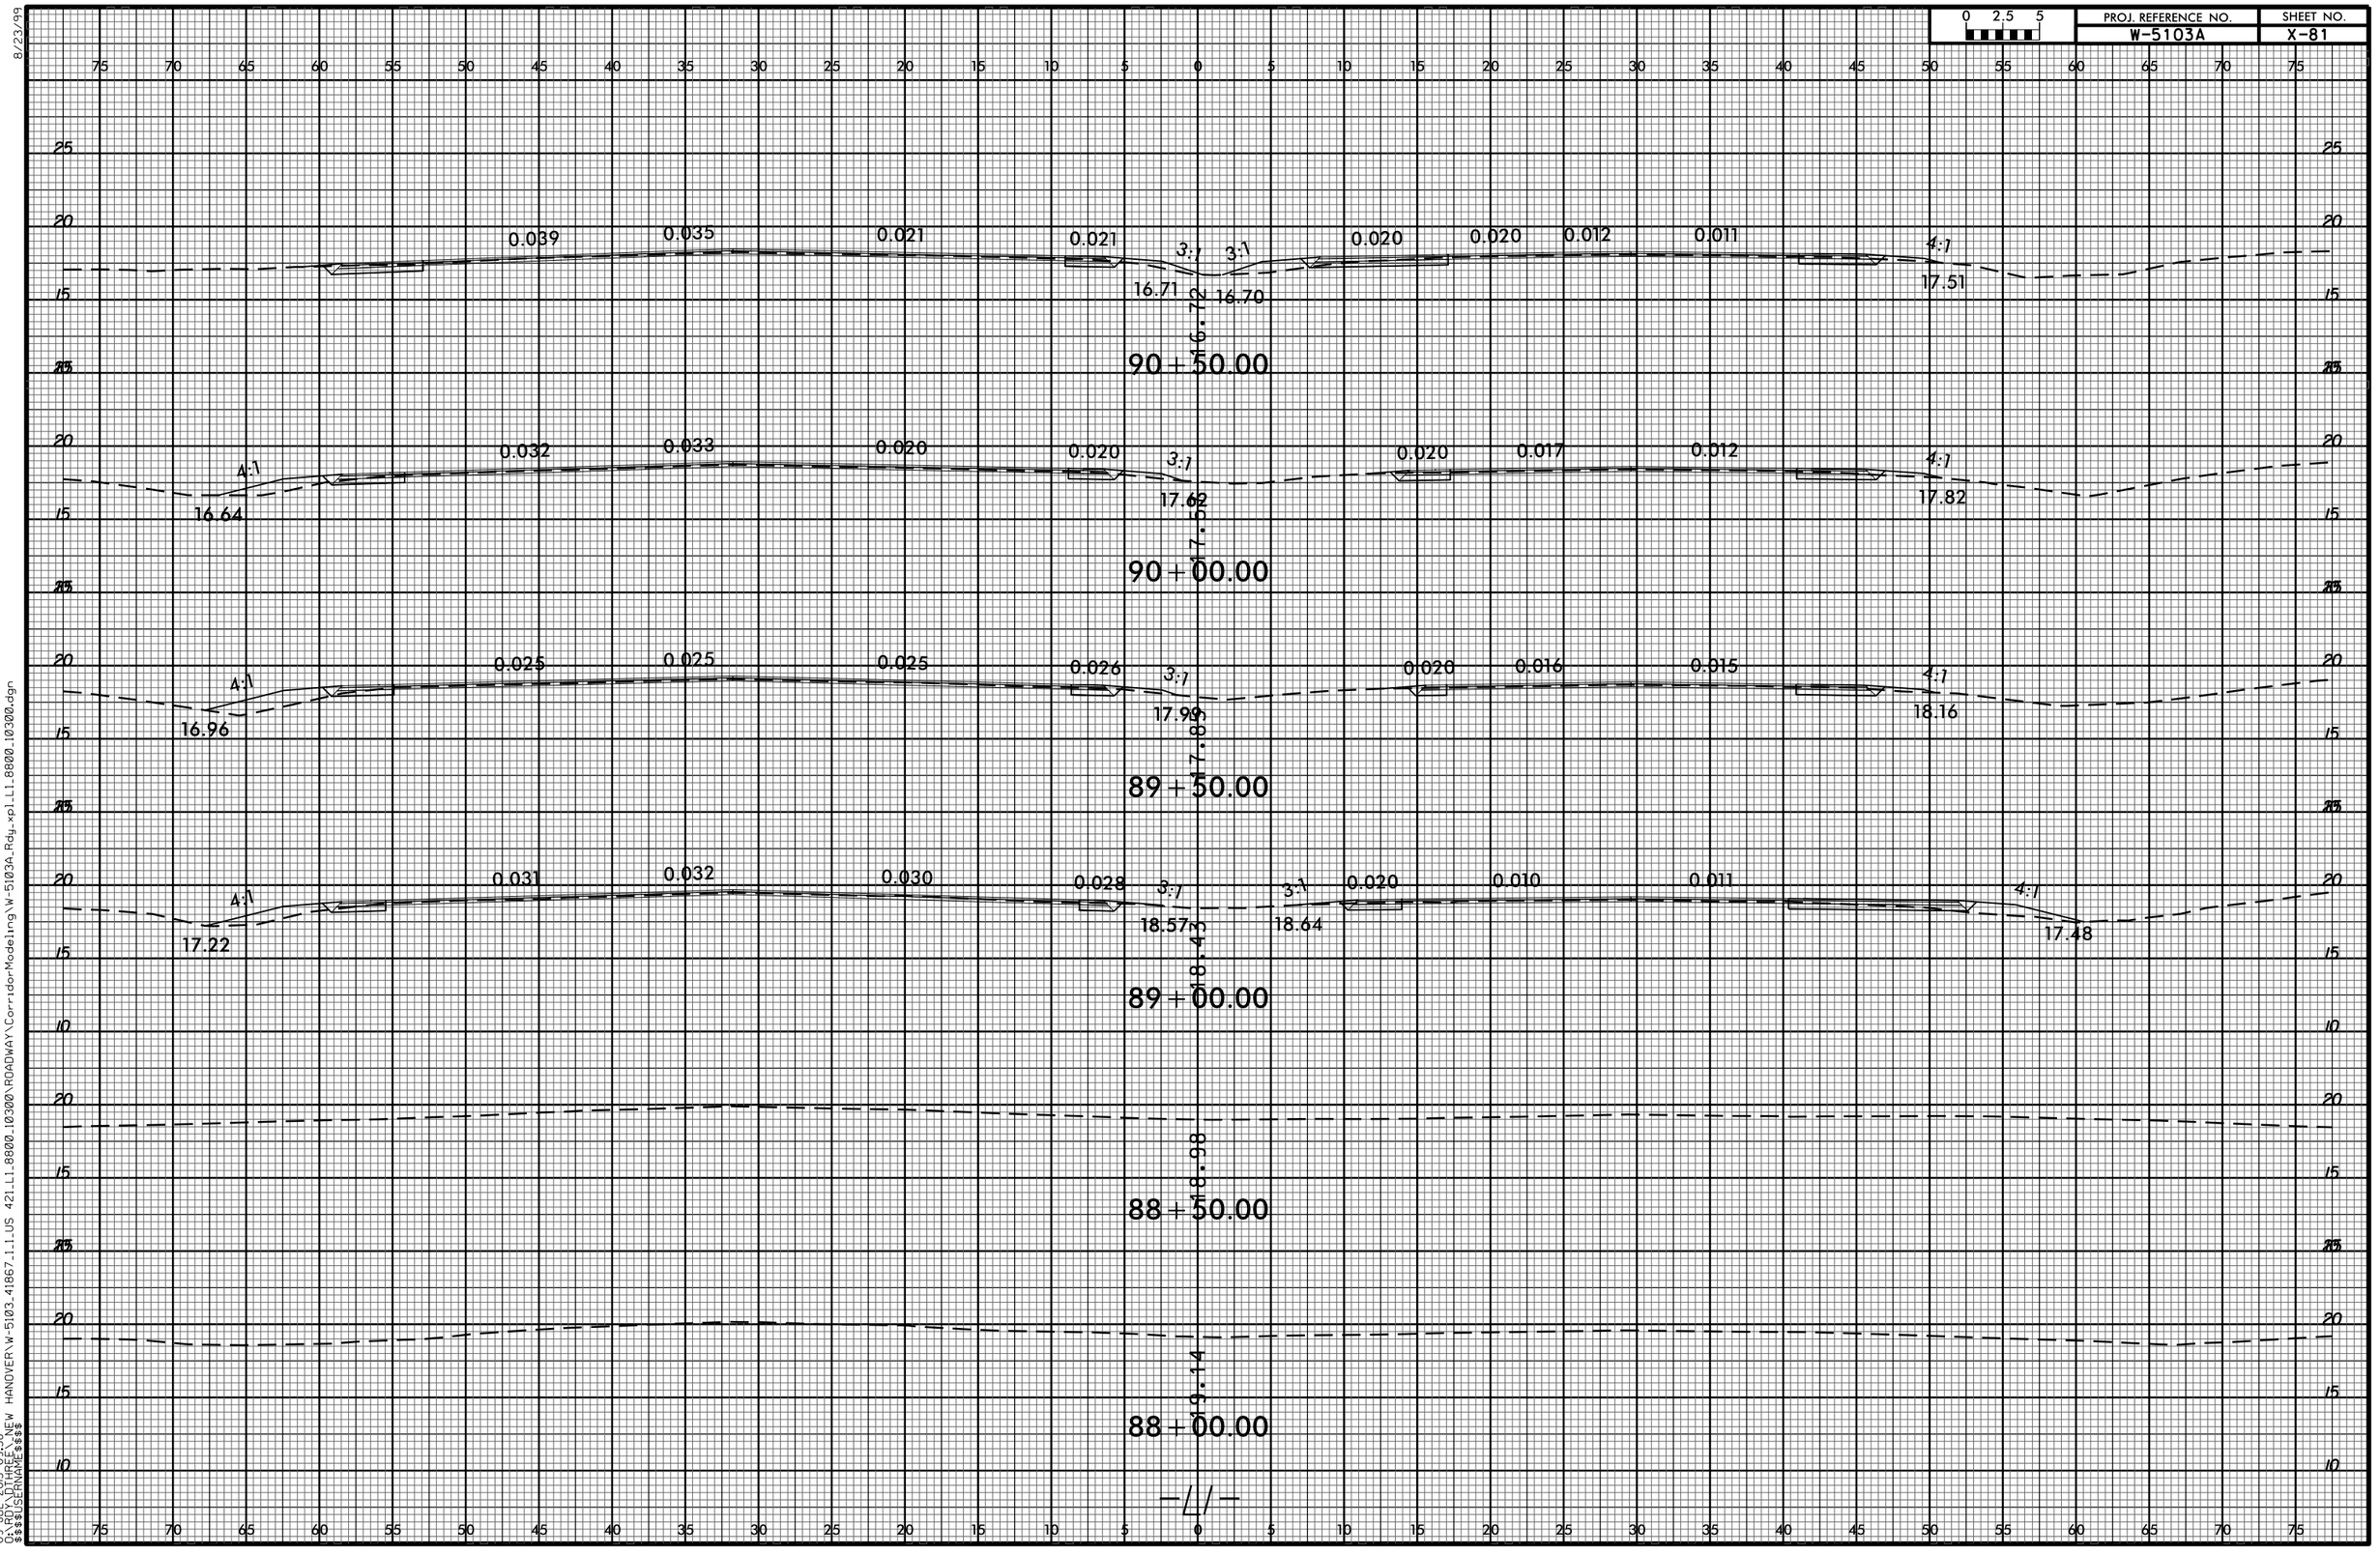

8/23/99
09-JUL-2015 09:38
C:\RDV\DTHREE\...\NEW HANOVER\W-5103.41867.1.1.US 421.L1.8800.10300\ROADWAY\Corridor-Modeling\W-5103A_Rdy_xpl_L1.8800.10300.dgn
$$$$USERNAME$$$$