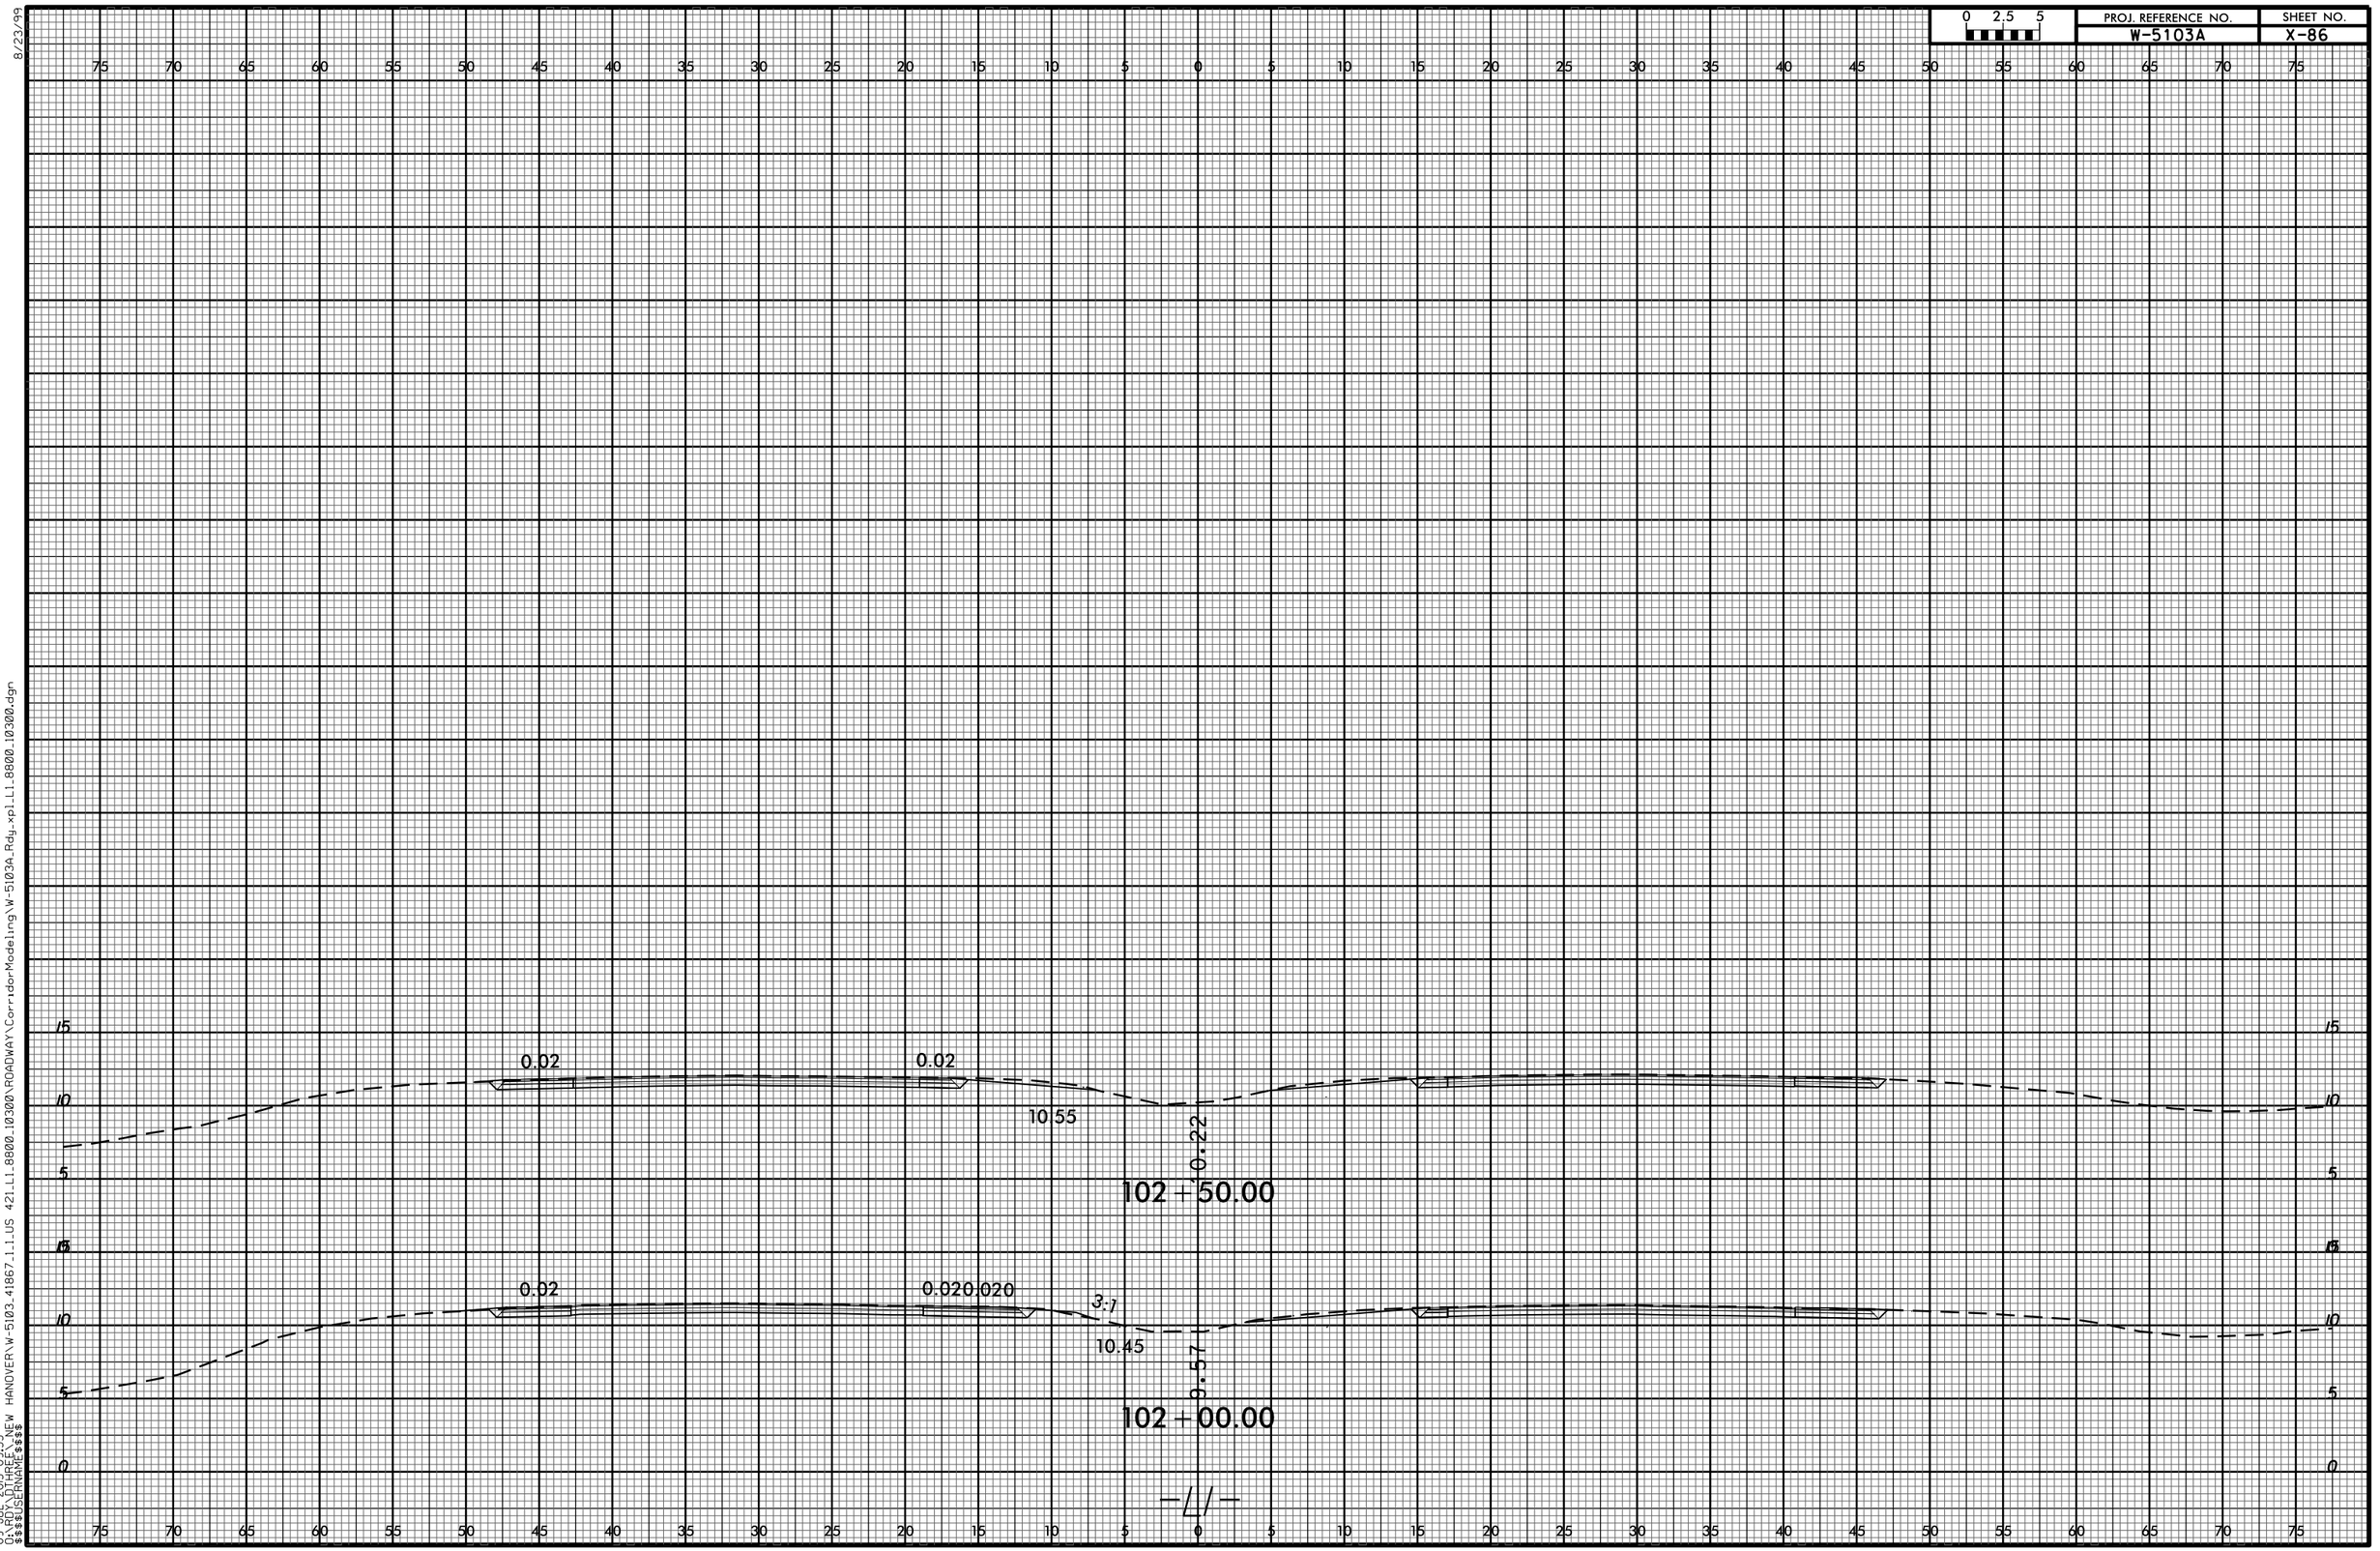

8/23/99
09-JUL-2015 09:35
O:\RDY\D1THREE\NEW HANOVER\W-5103.41867.1.1.US 421.L1.8800.10300\ROADWAY\CorridorModeling\W-5103A.Rdy.xpl.L1.8800.10300.dgn
$$$$USERNAME$$$$