0 2.5 5	PROJ. REFERENCE NO.	SHEET NO.
	W-5103A	X-90

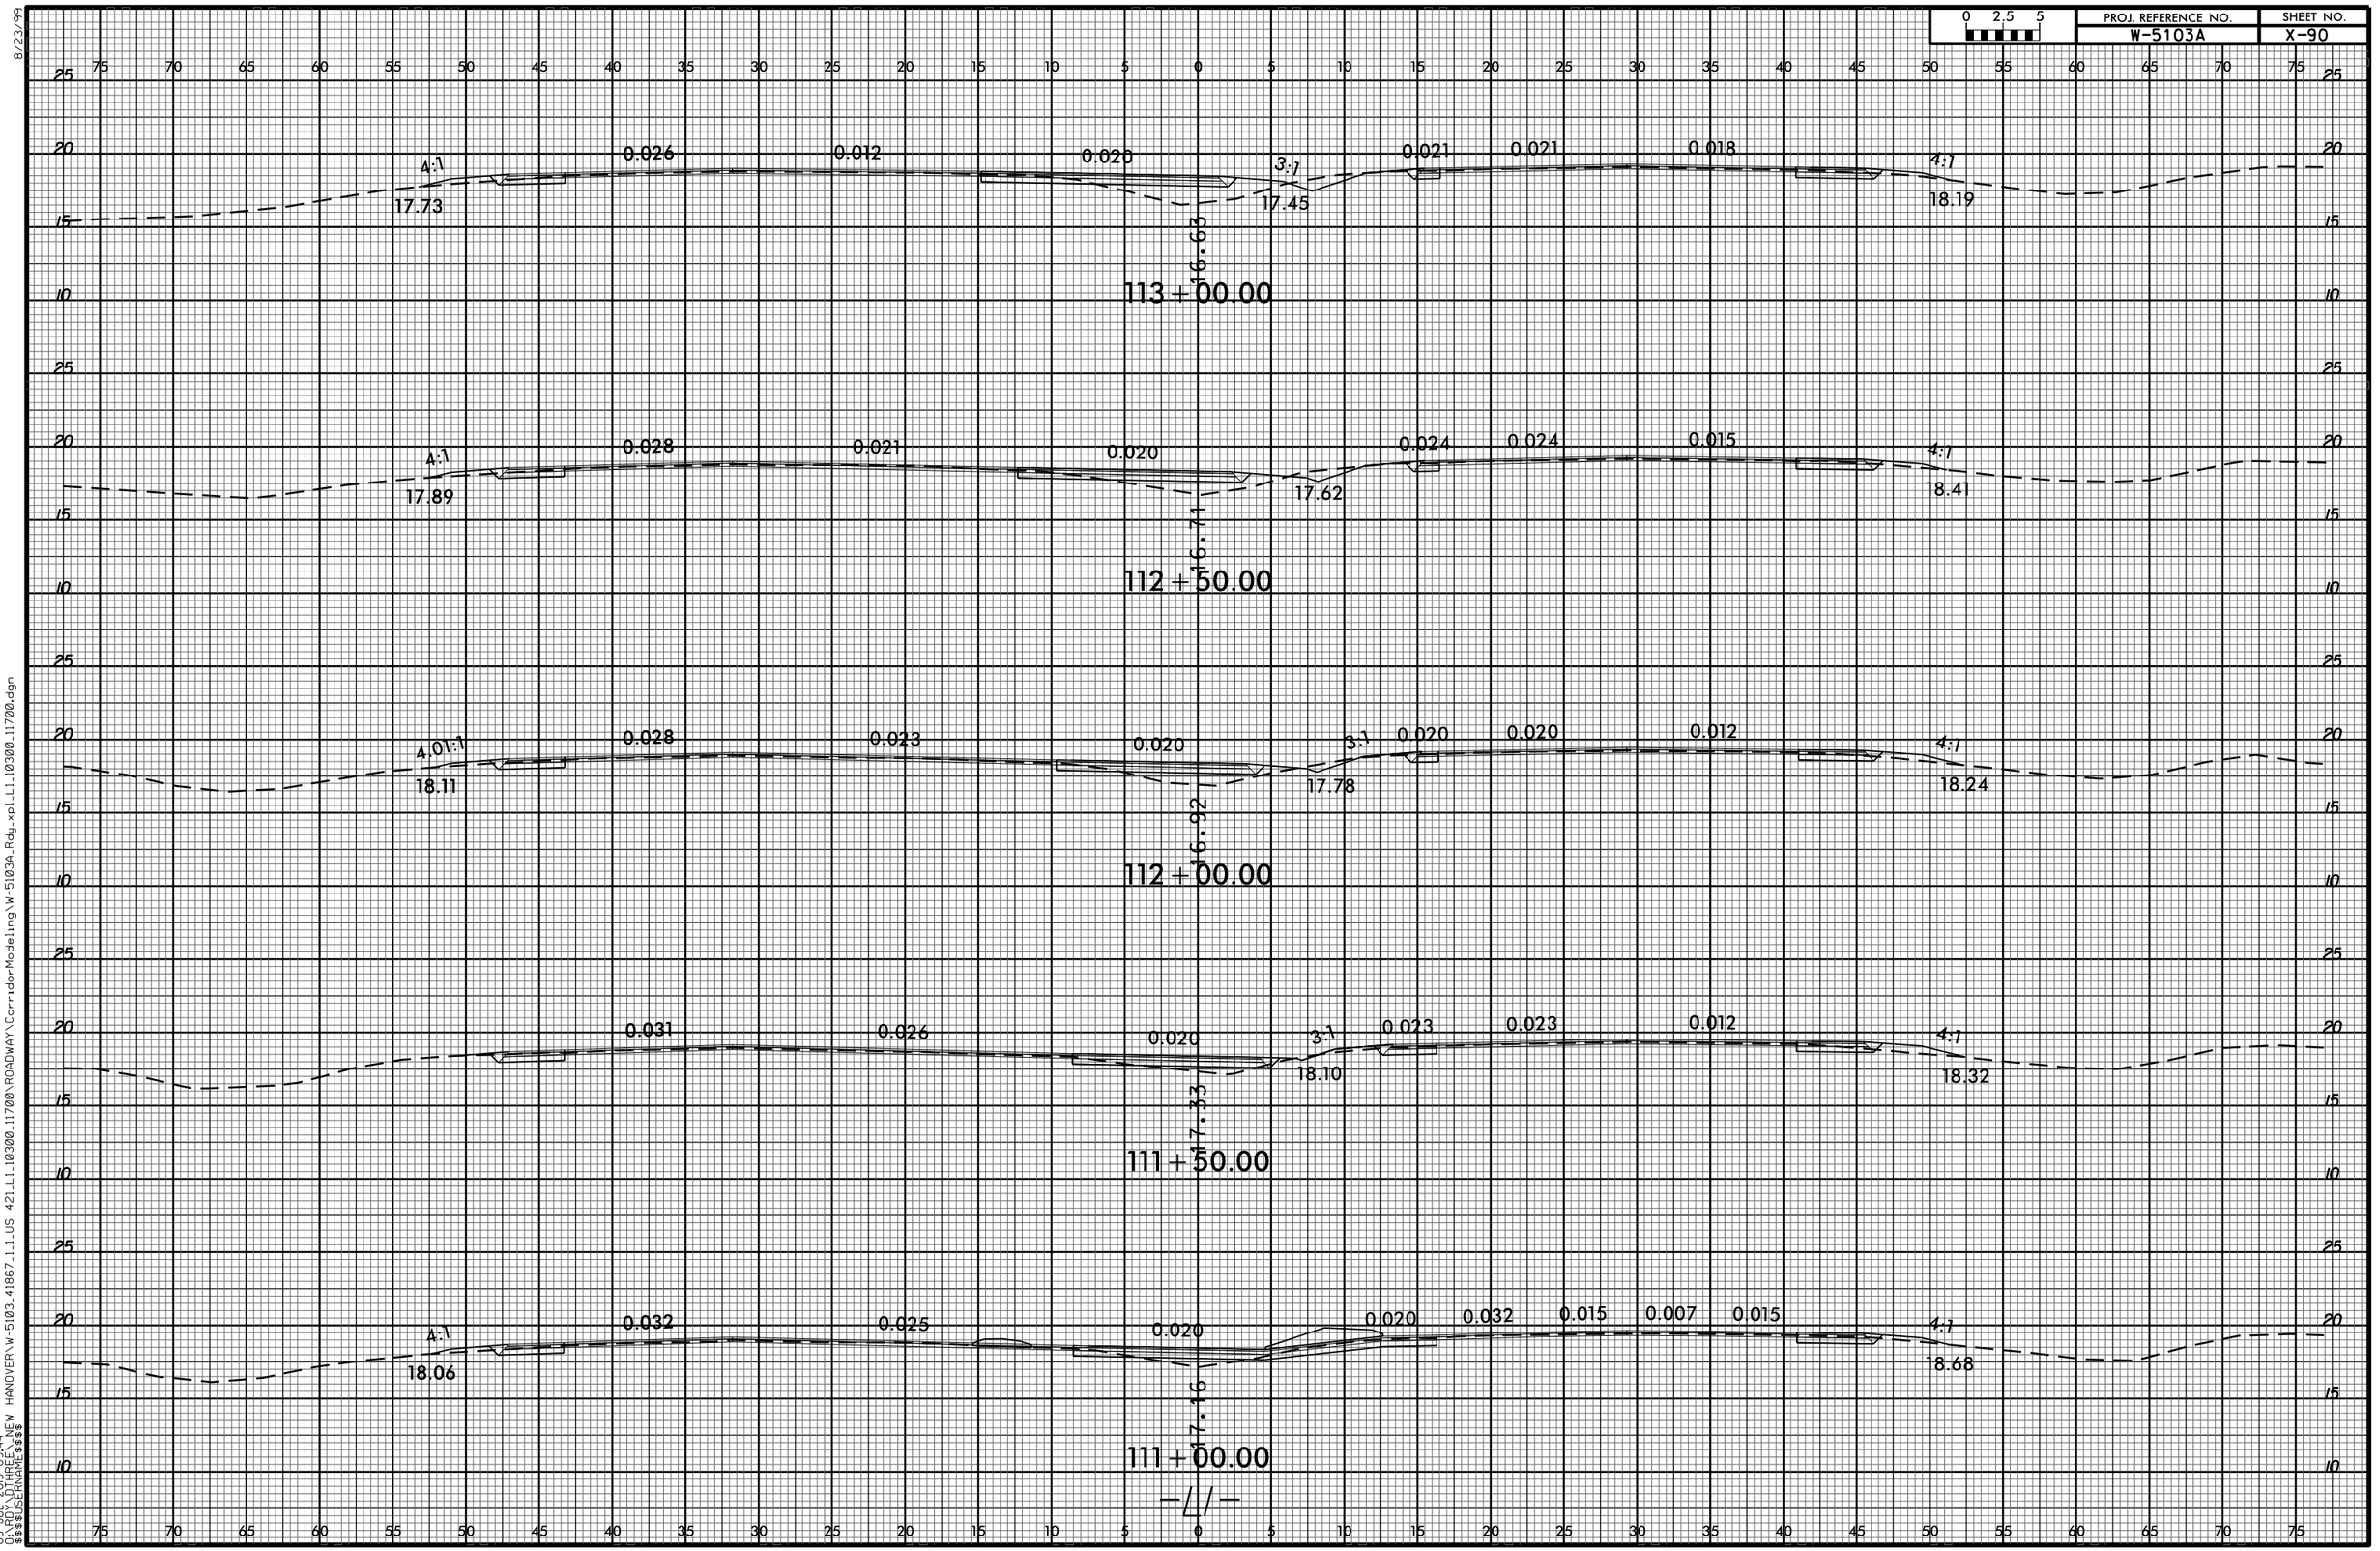

8/23/99
09-JUL-2015 09:44
O:\RDY\DTHREE\...NEW HANOVER\W-5103.41867.1.1.US 421.L1.10300.11700\ROADWAY\CorridorModeling\W-5103A_Rdy_xp1_L1_10300_11700.dgn
$$$$USERNAME$$$$