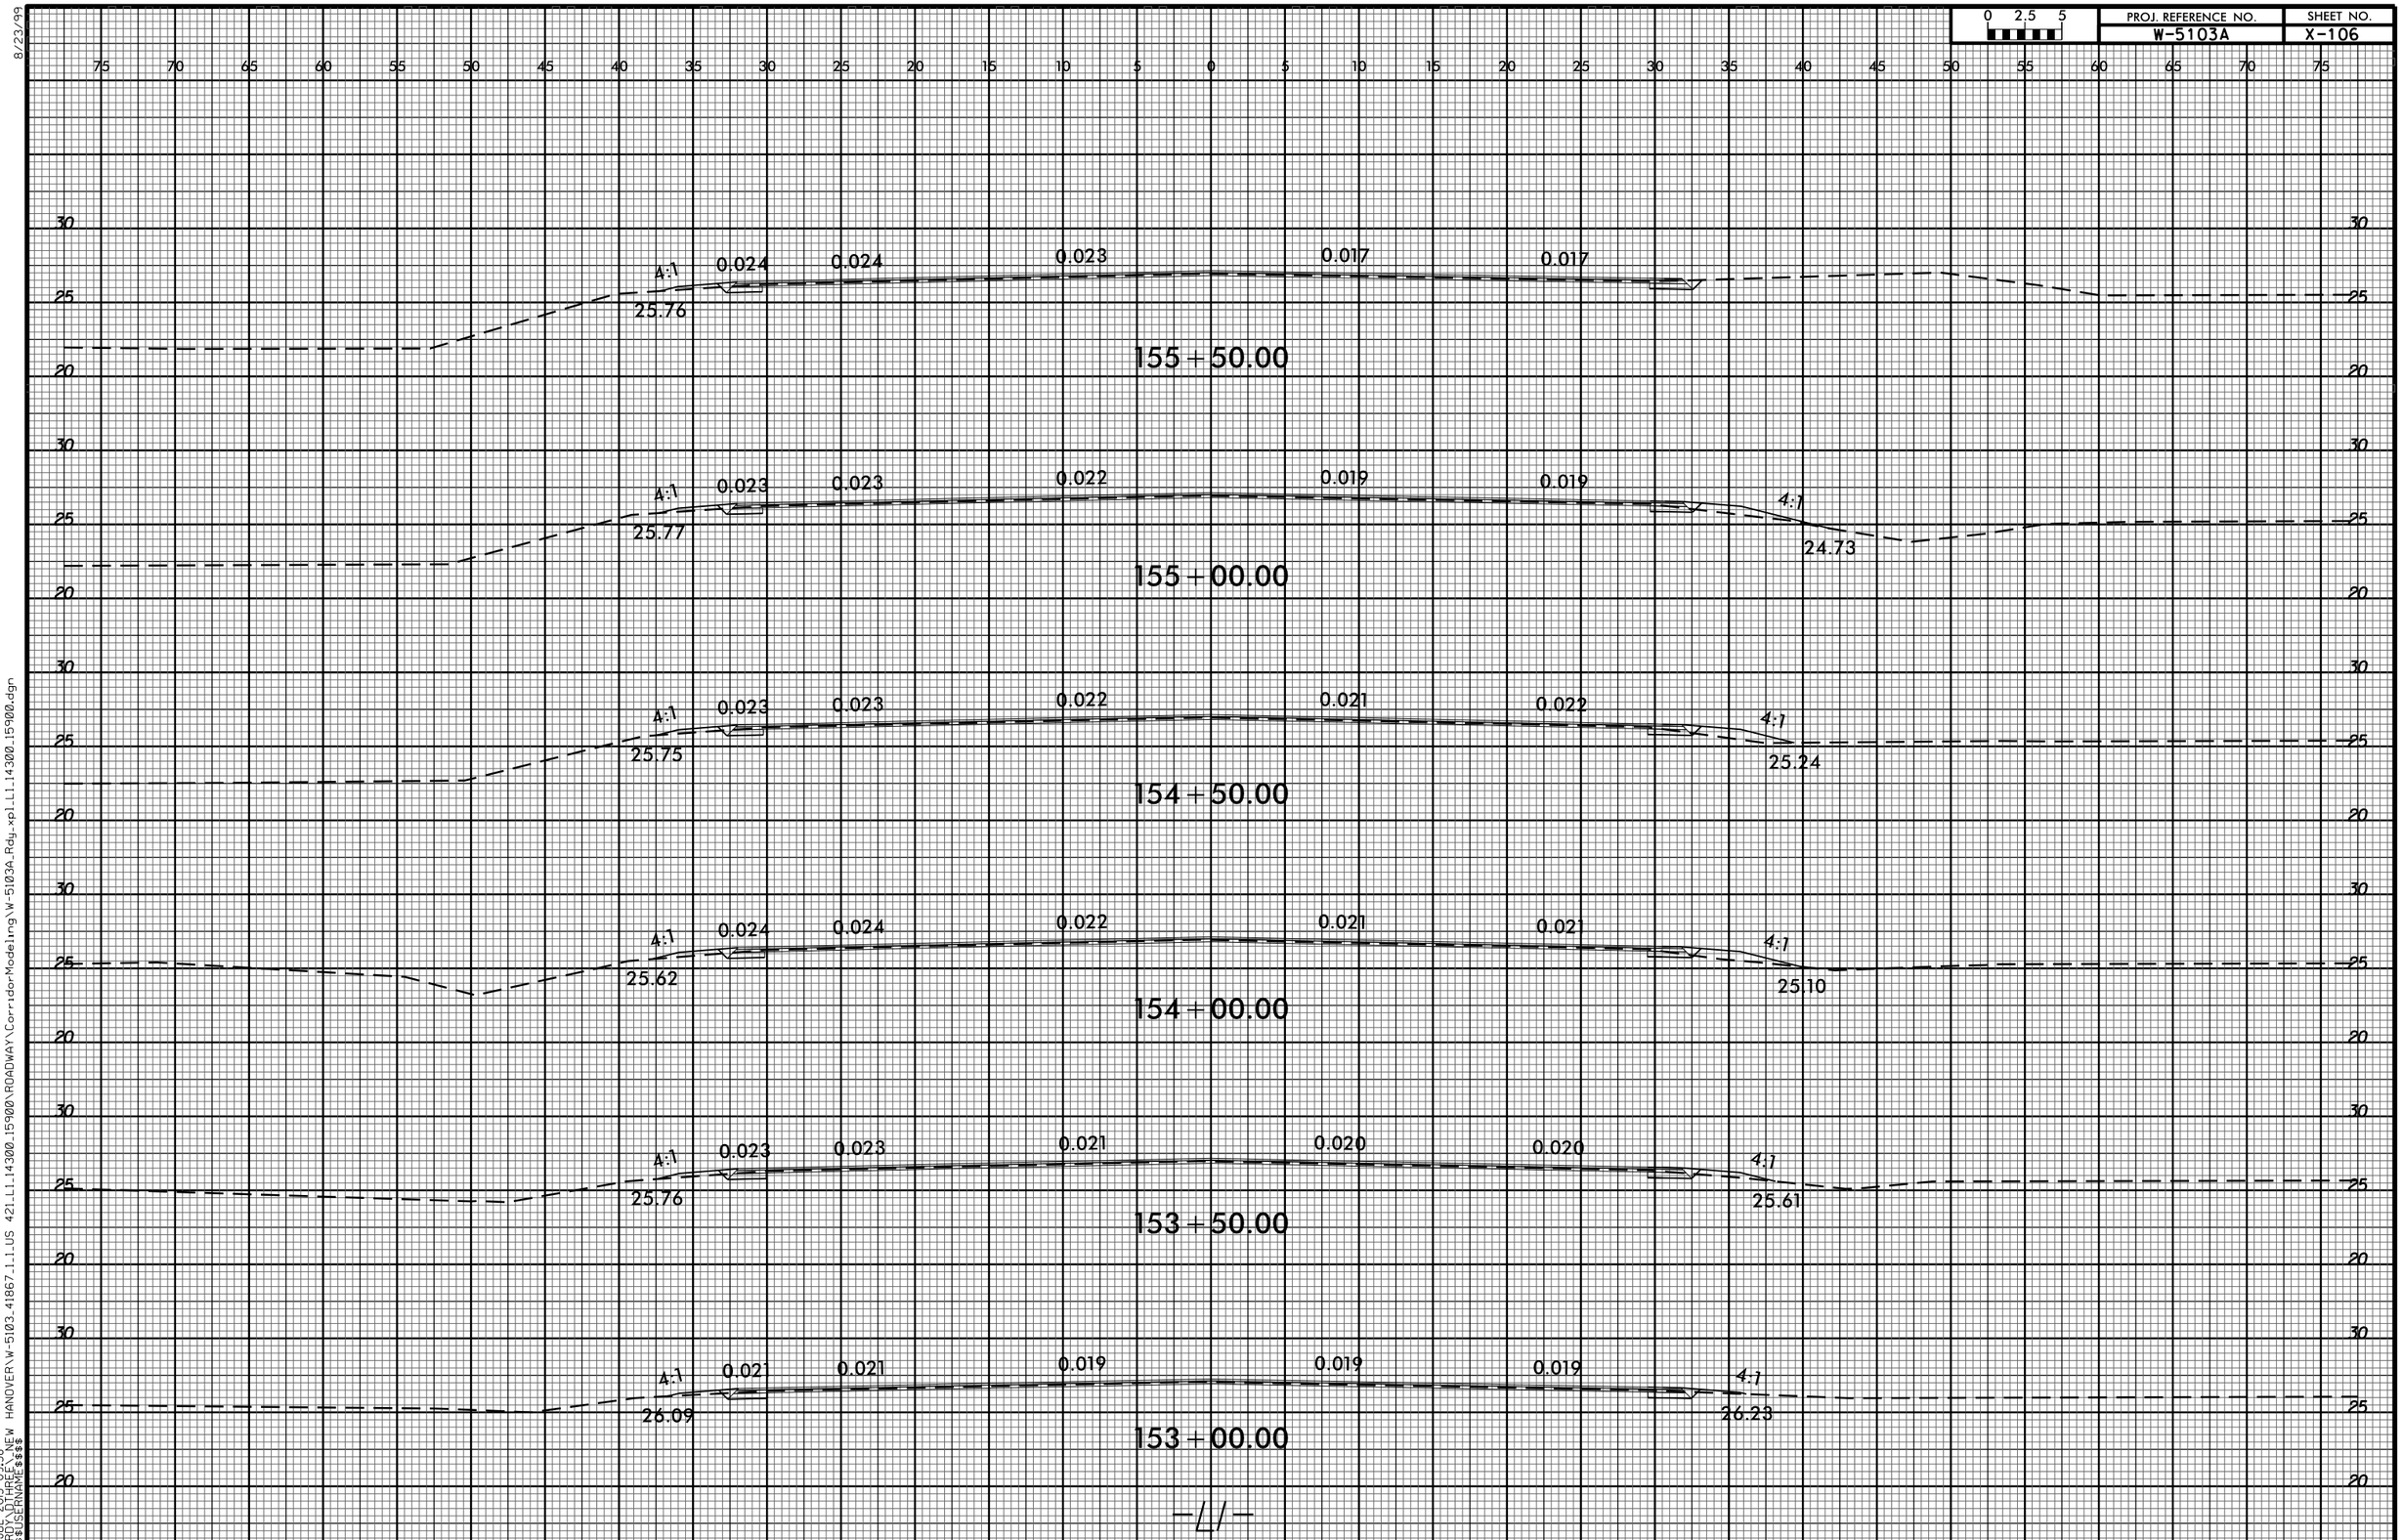

8/23/99

09-JUL-2015 09:58
O:\RDY\DTHREE_NEW HANOVER\W-5103_41867_1_1_US 421_L1_14300_15900\ROADWAY\CorridorModeling\W-5103A_Rdy_xpl_L1_14300_15900.dgn
$$$$USERNAME$$$$