8/23/99

0 2.5 5	PROJ. REFERENCE NO.	SHEET NO.
	W-5103A	X-108

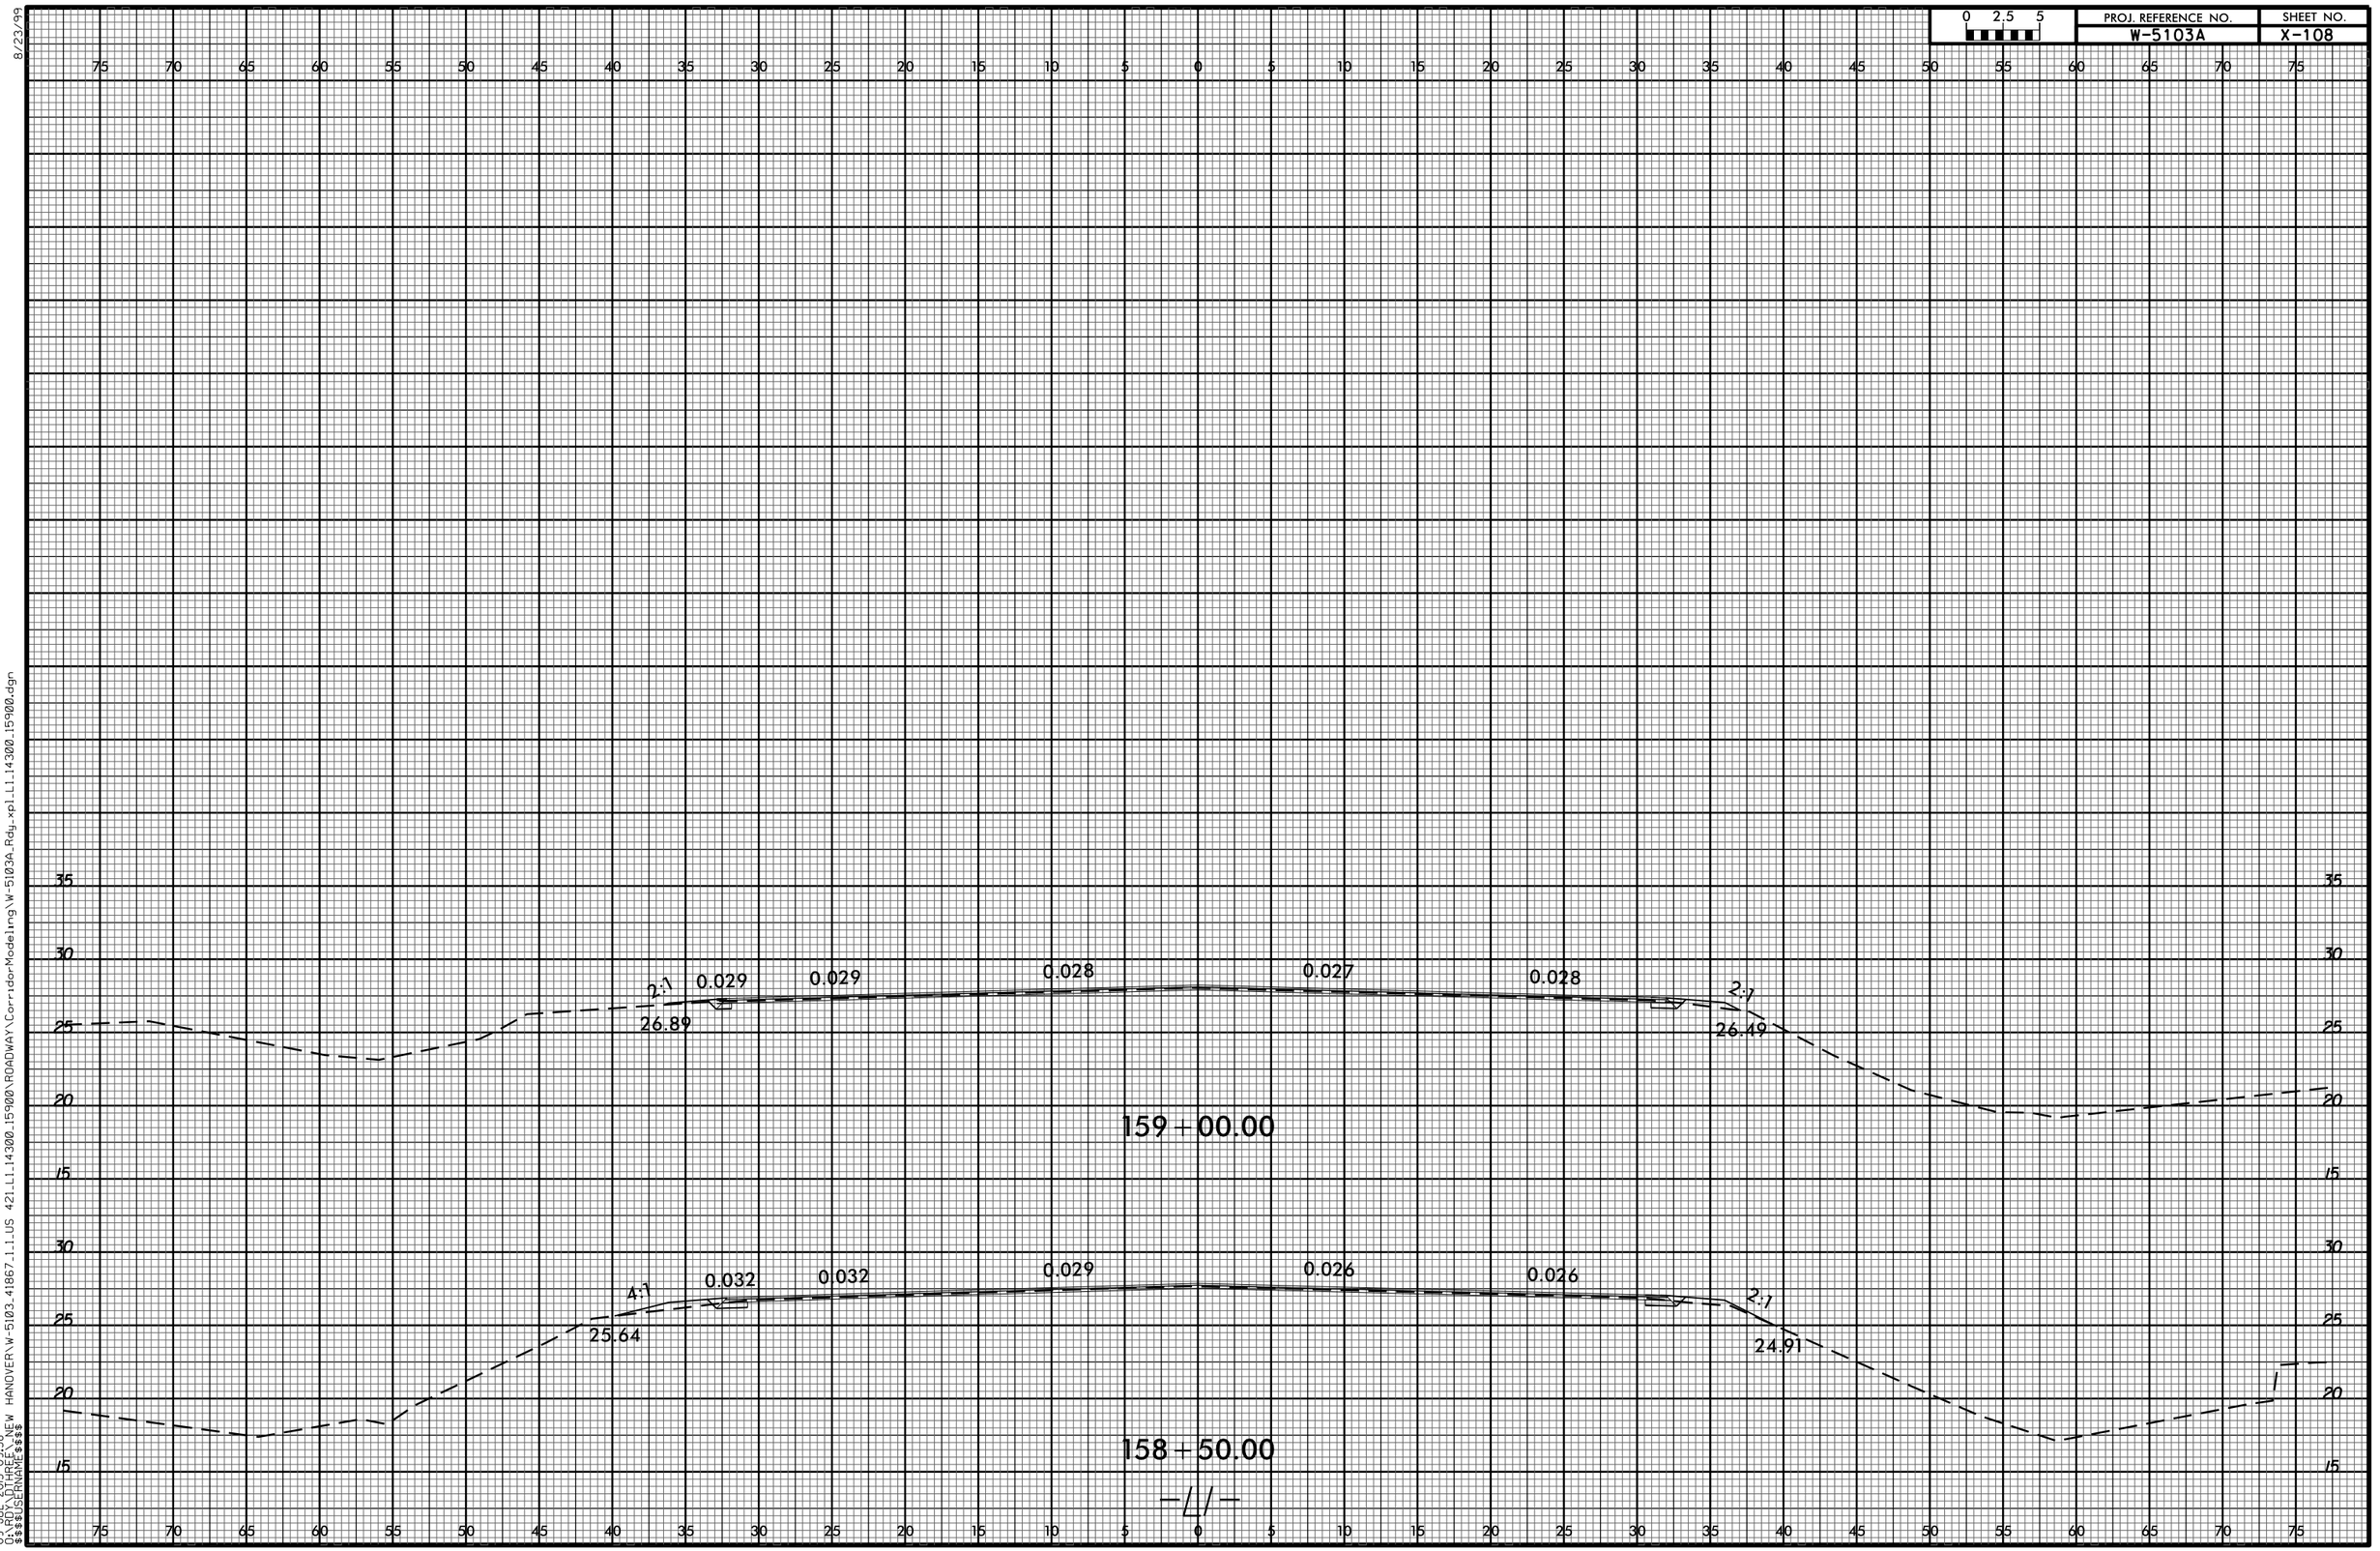

09-JUL-2015 09:58
O:\RDY\D1THREE\NEW HANOVER\W-5103.41867.1.1.US 421.L1.I4300.I5900\ROADWAY\Corridor Modeling\W-5103A_Rdy_xpl_L1_I4300_I5900.dgn
$$$$USERNAME$$$$