PROJ. REFERENCE NO.	SHEET NO.
W-5516	X-6

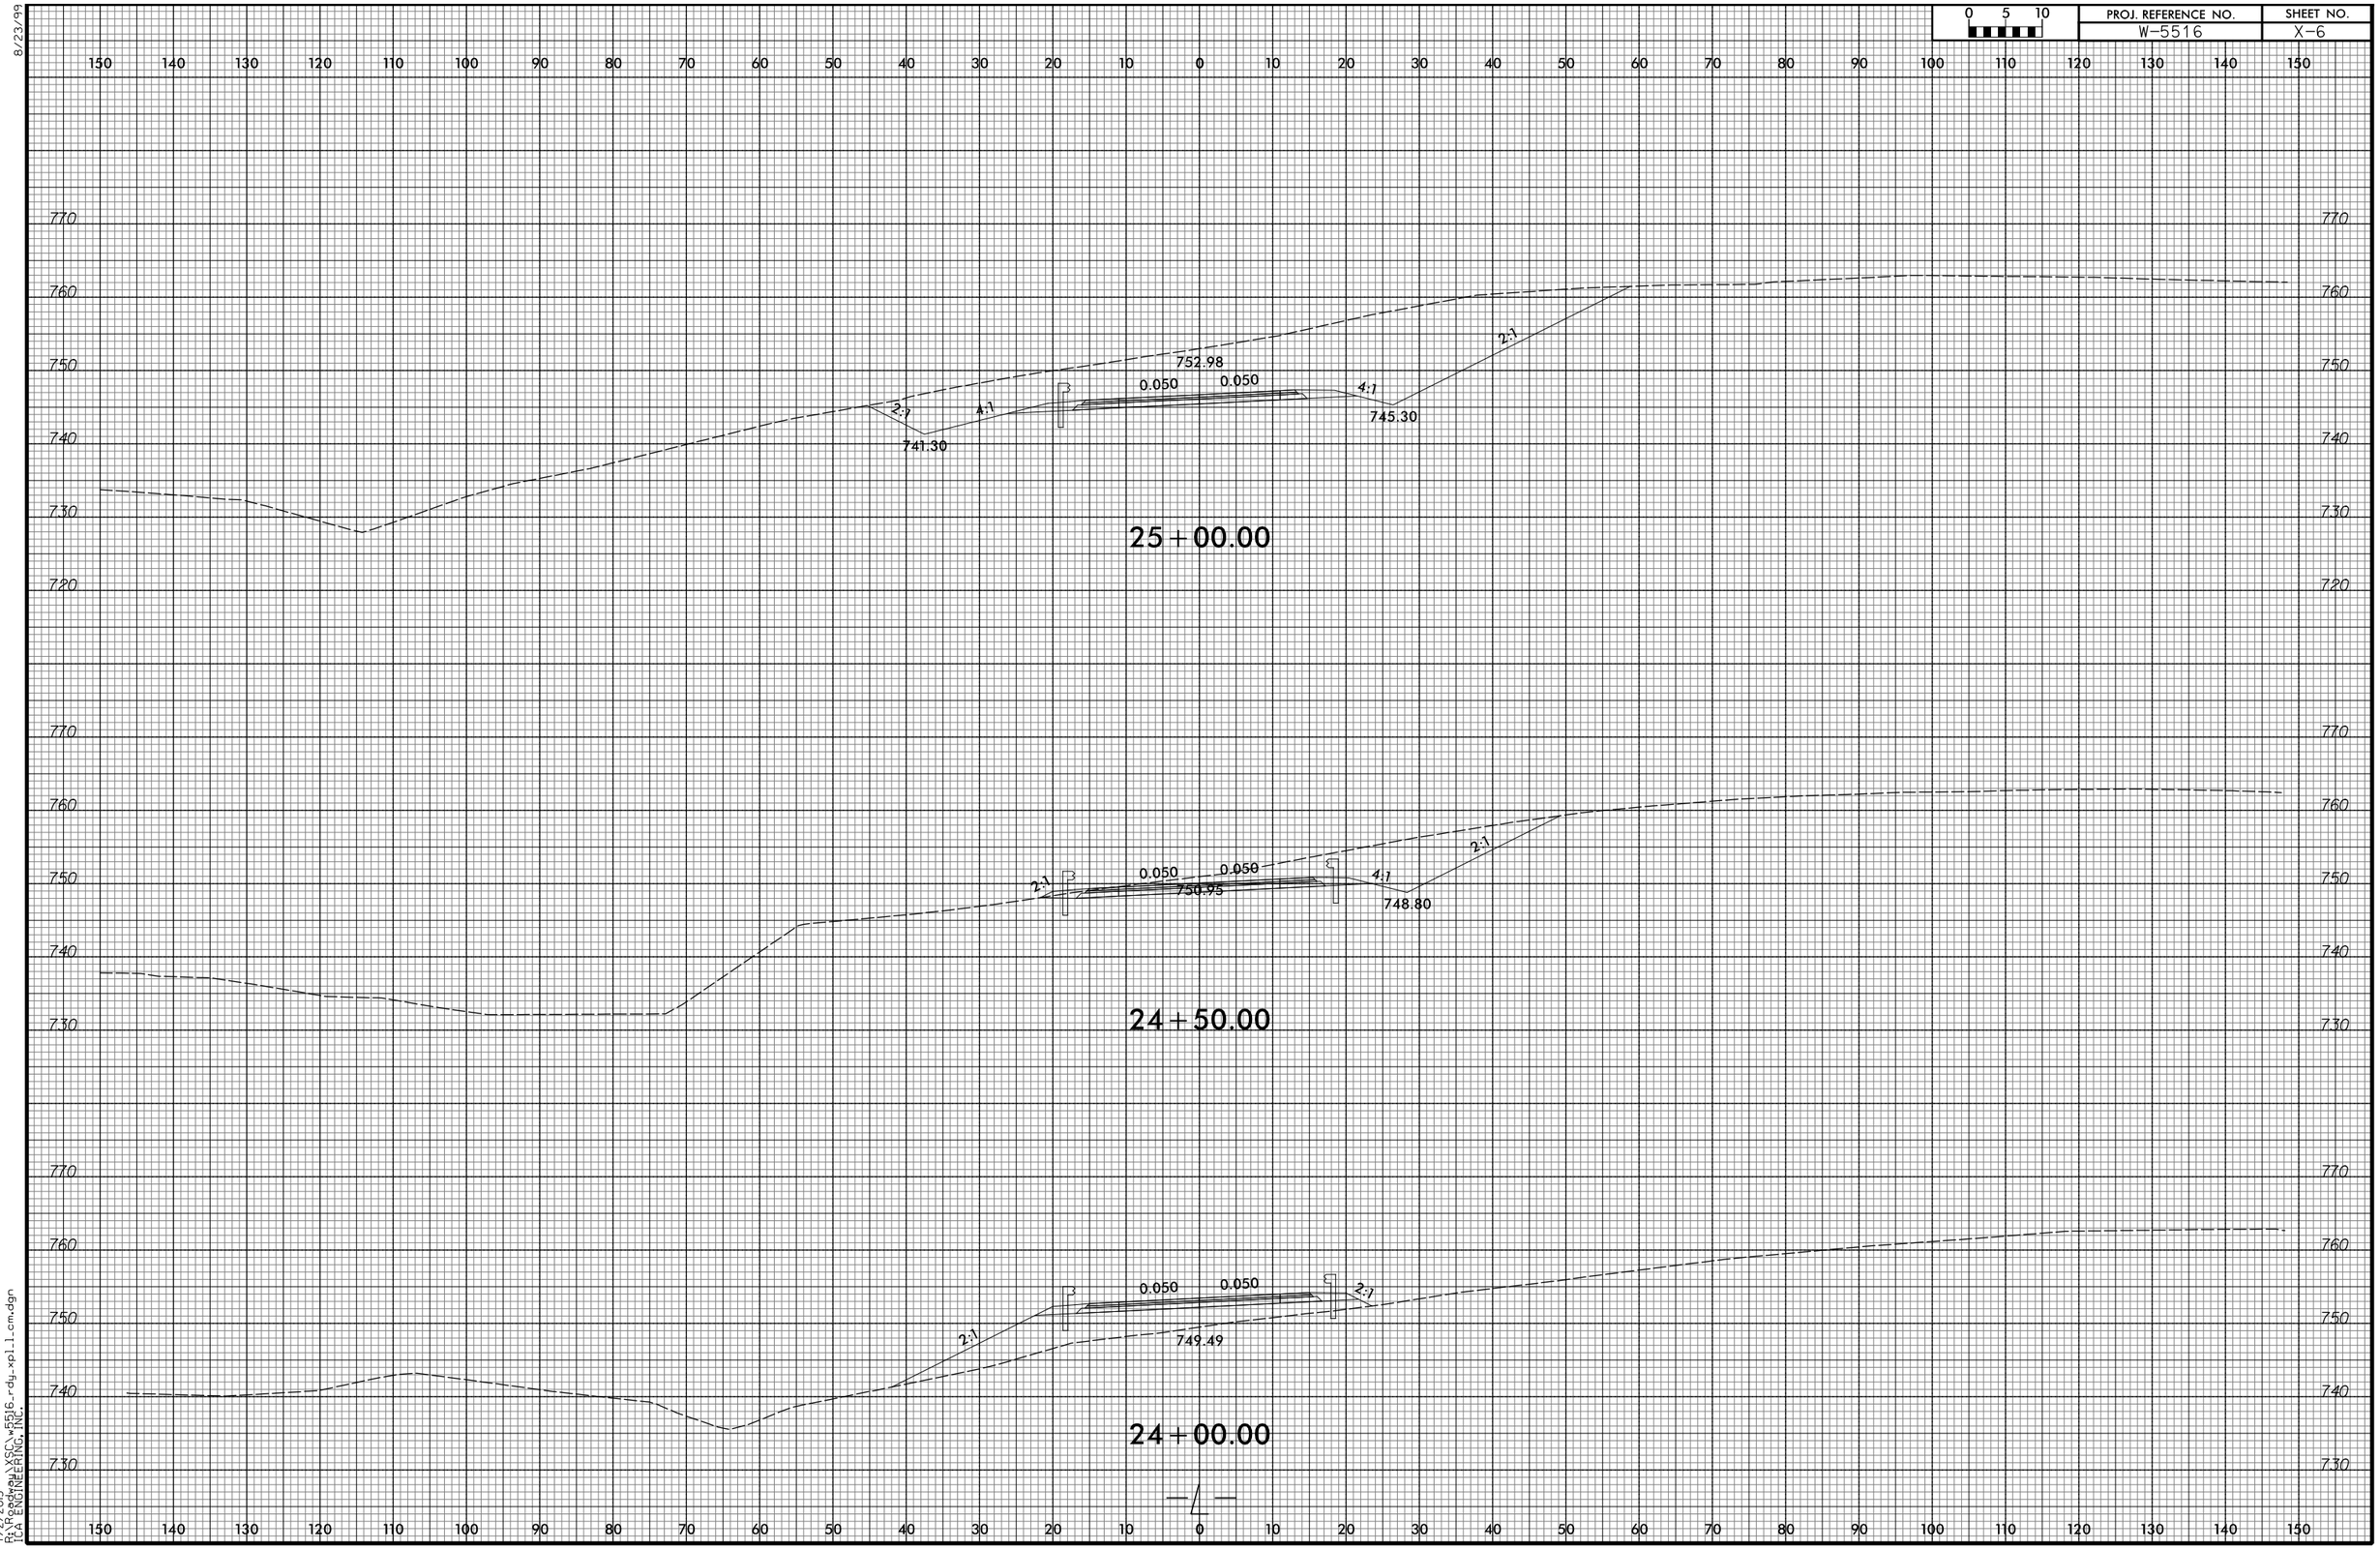

8/23/99

7/2/2015
R:\Roadway\XSCs\5516_rdy_xpl1_cm.dgn
IEA ENGINEERING, INC.