PROJ. REFERENCE NO.	SHEET NO.
W-5516	X-52

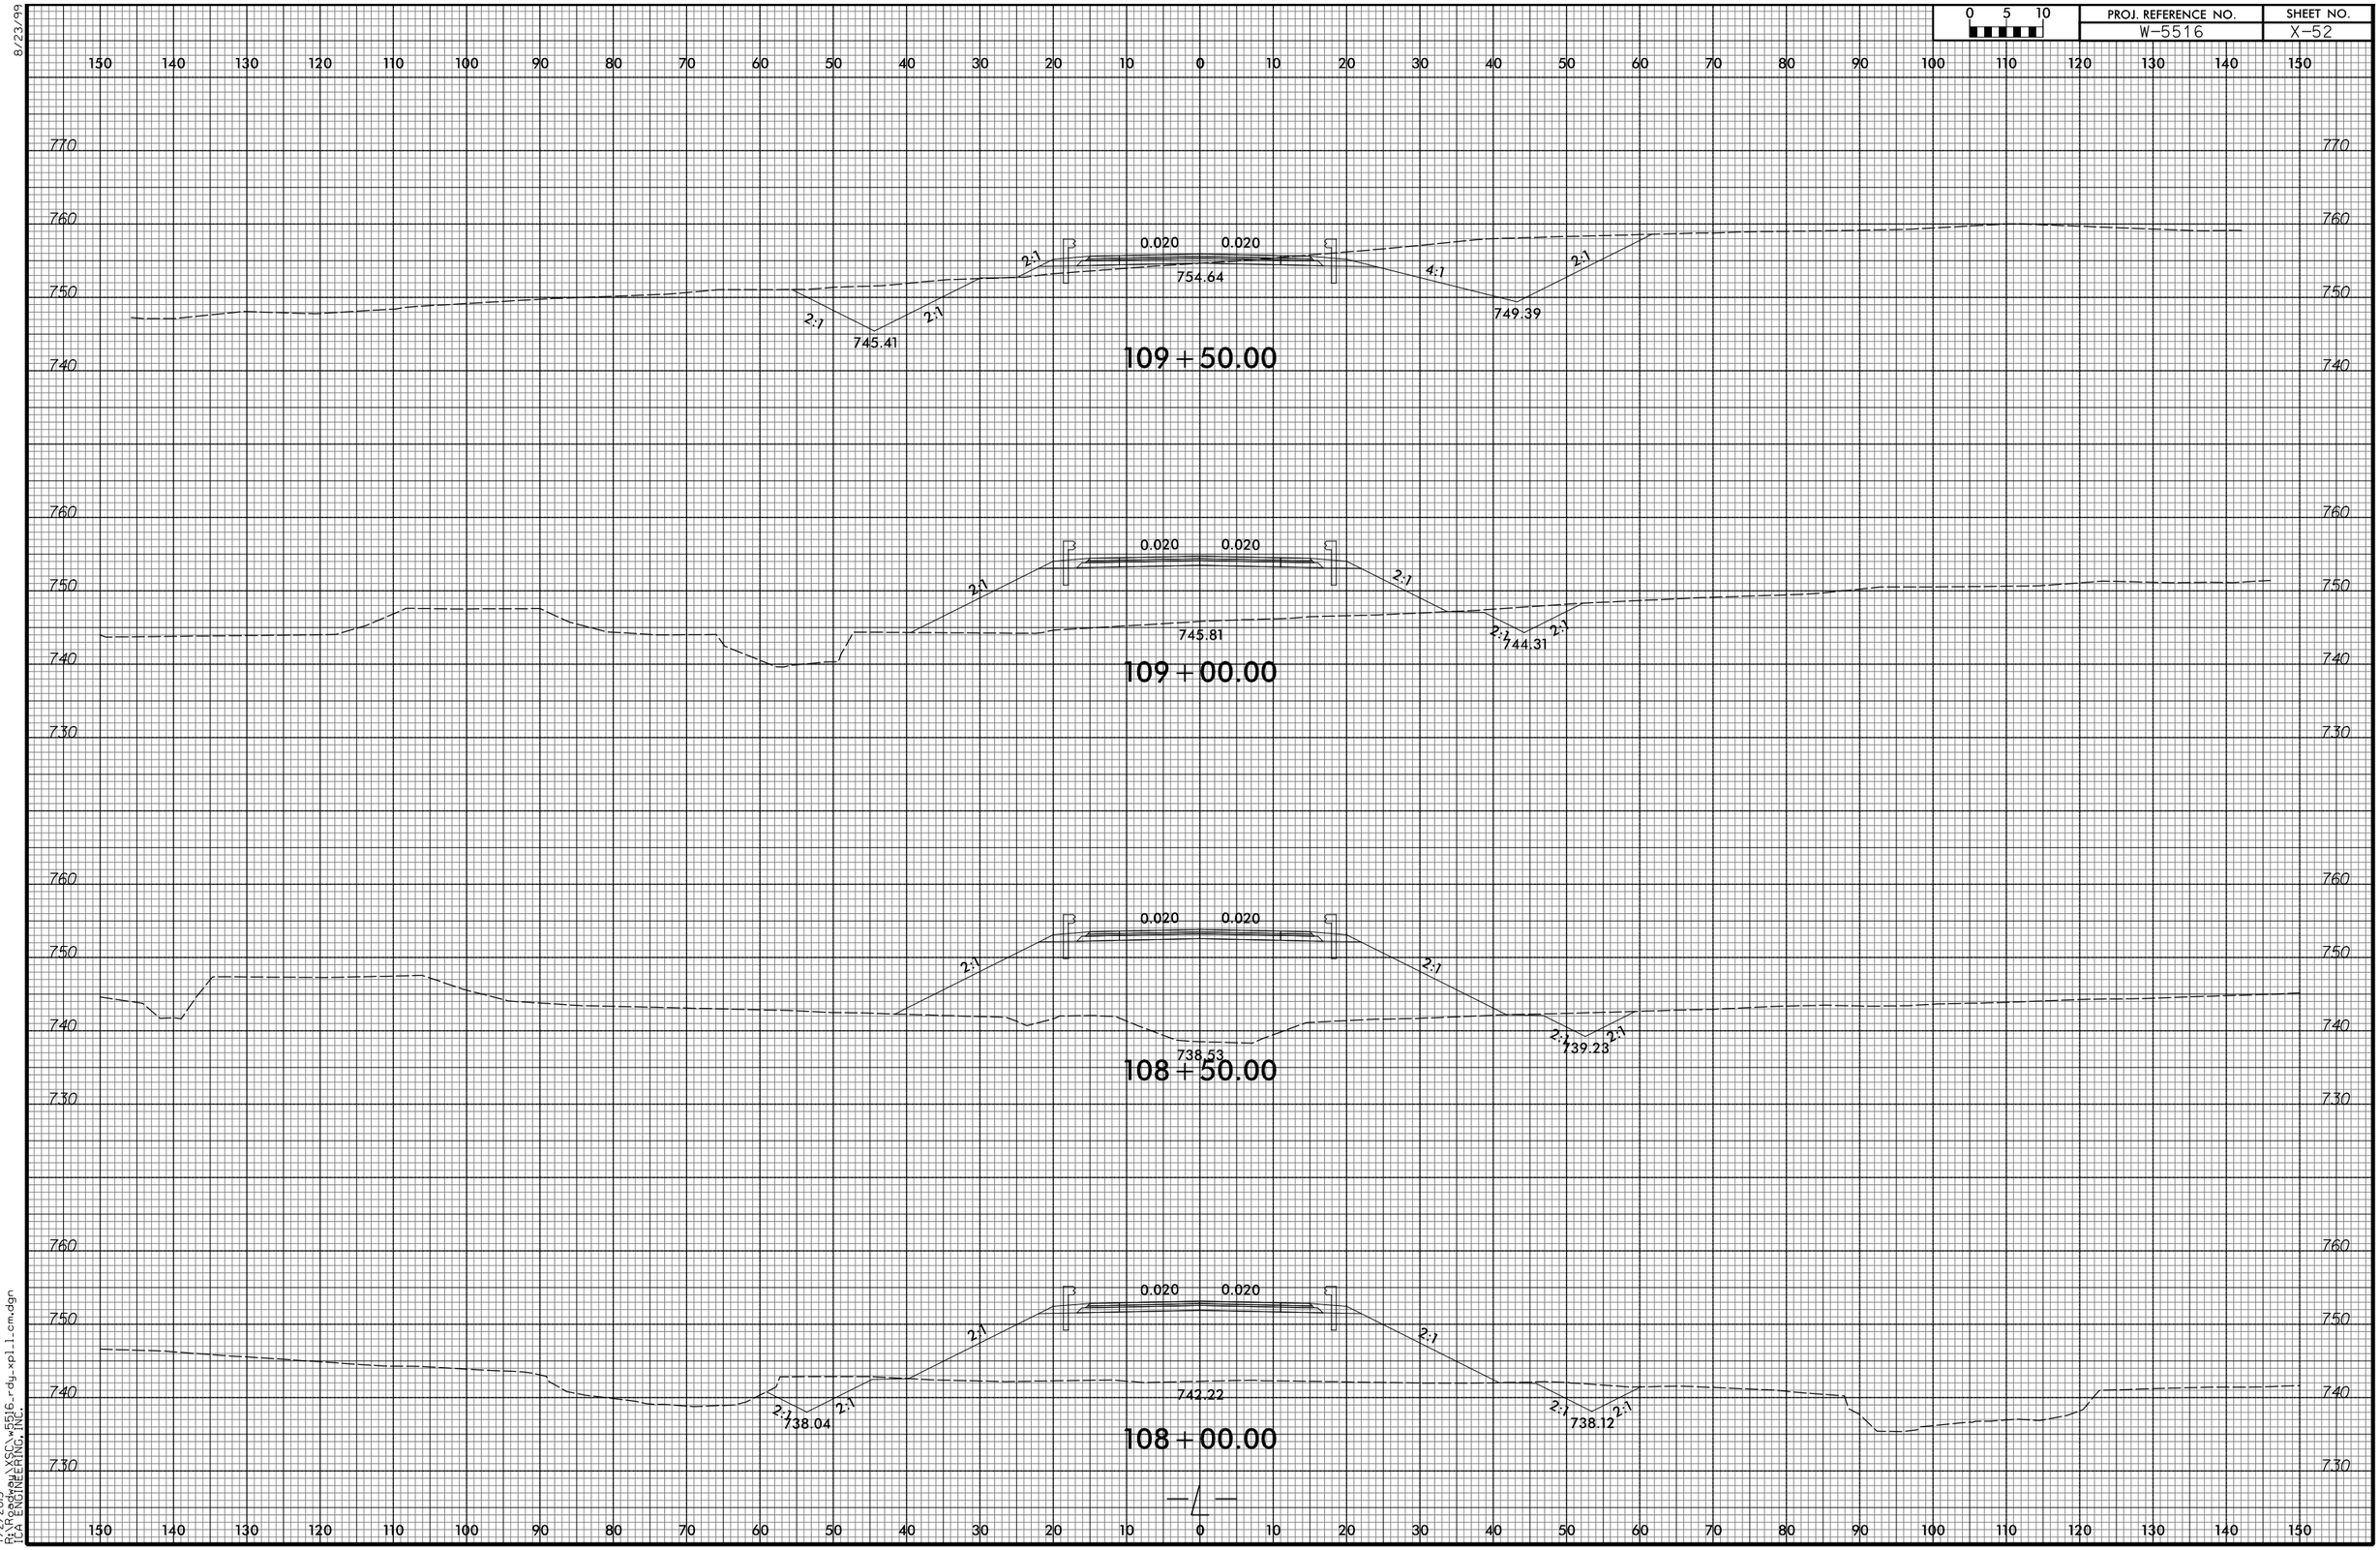

8/23/99

7/2/2015
R:\Roadway\XSC\w5516-rdy-xpl1cm.dgn
TGA ENGINEERING, INC.