0 5 10	PROJ. REFERENCE NO.	SHEET NO.
	R-2603	X-33

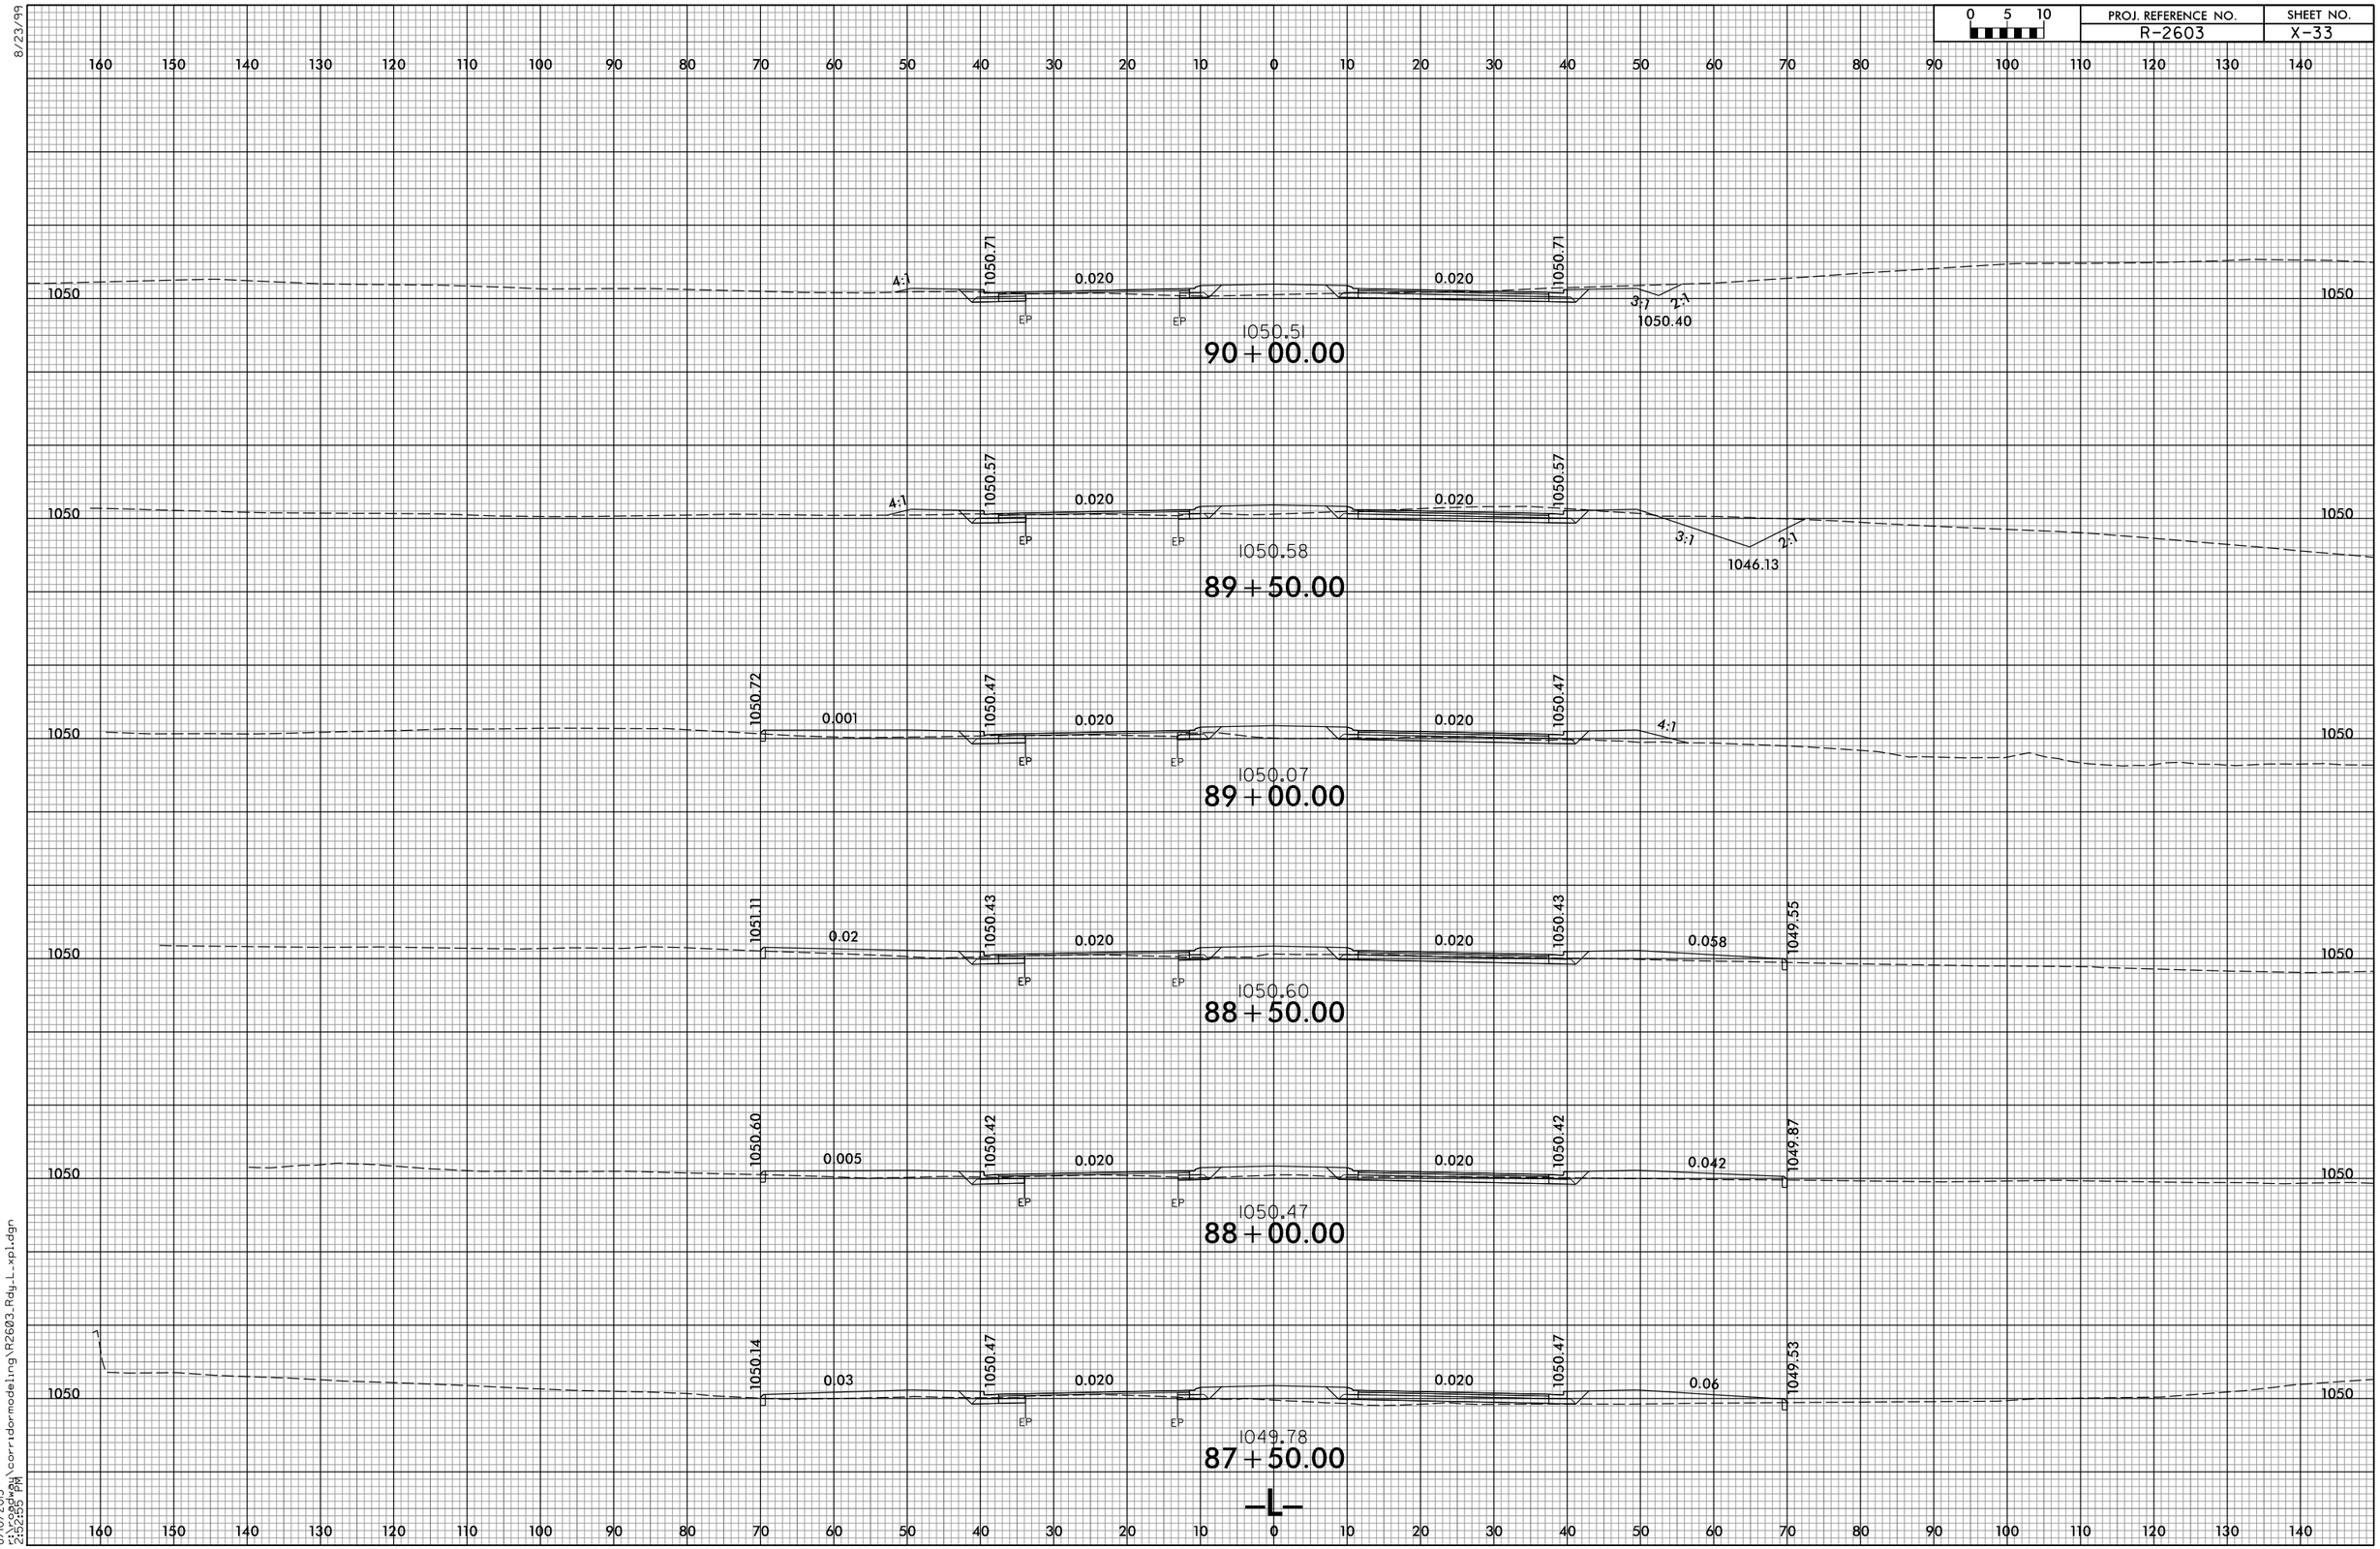

8/23/99

8/10/2015
5:15:09 PM
2:52:55 PM
\corridormodeling\R2603.Rdy-L-xpl.dgn