PROJ. REFERENCE NO.	SHEET NO.
R-2603	X-105

0 5 10

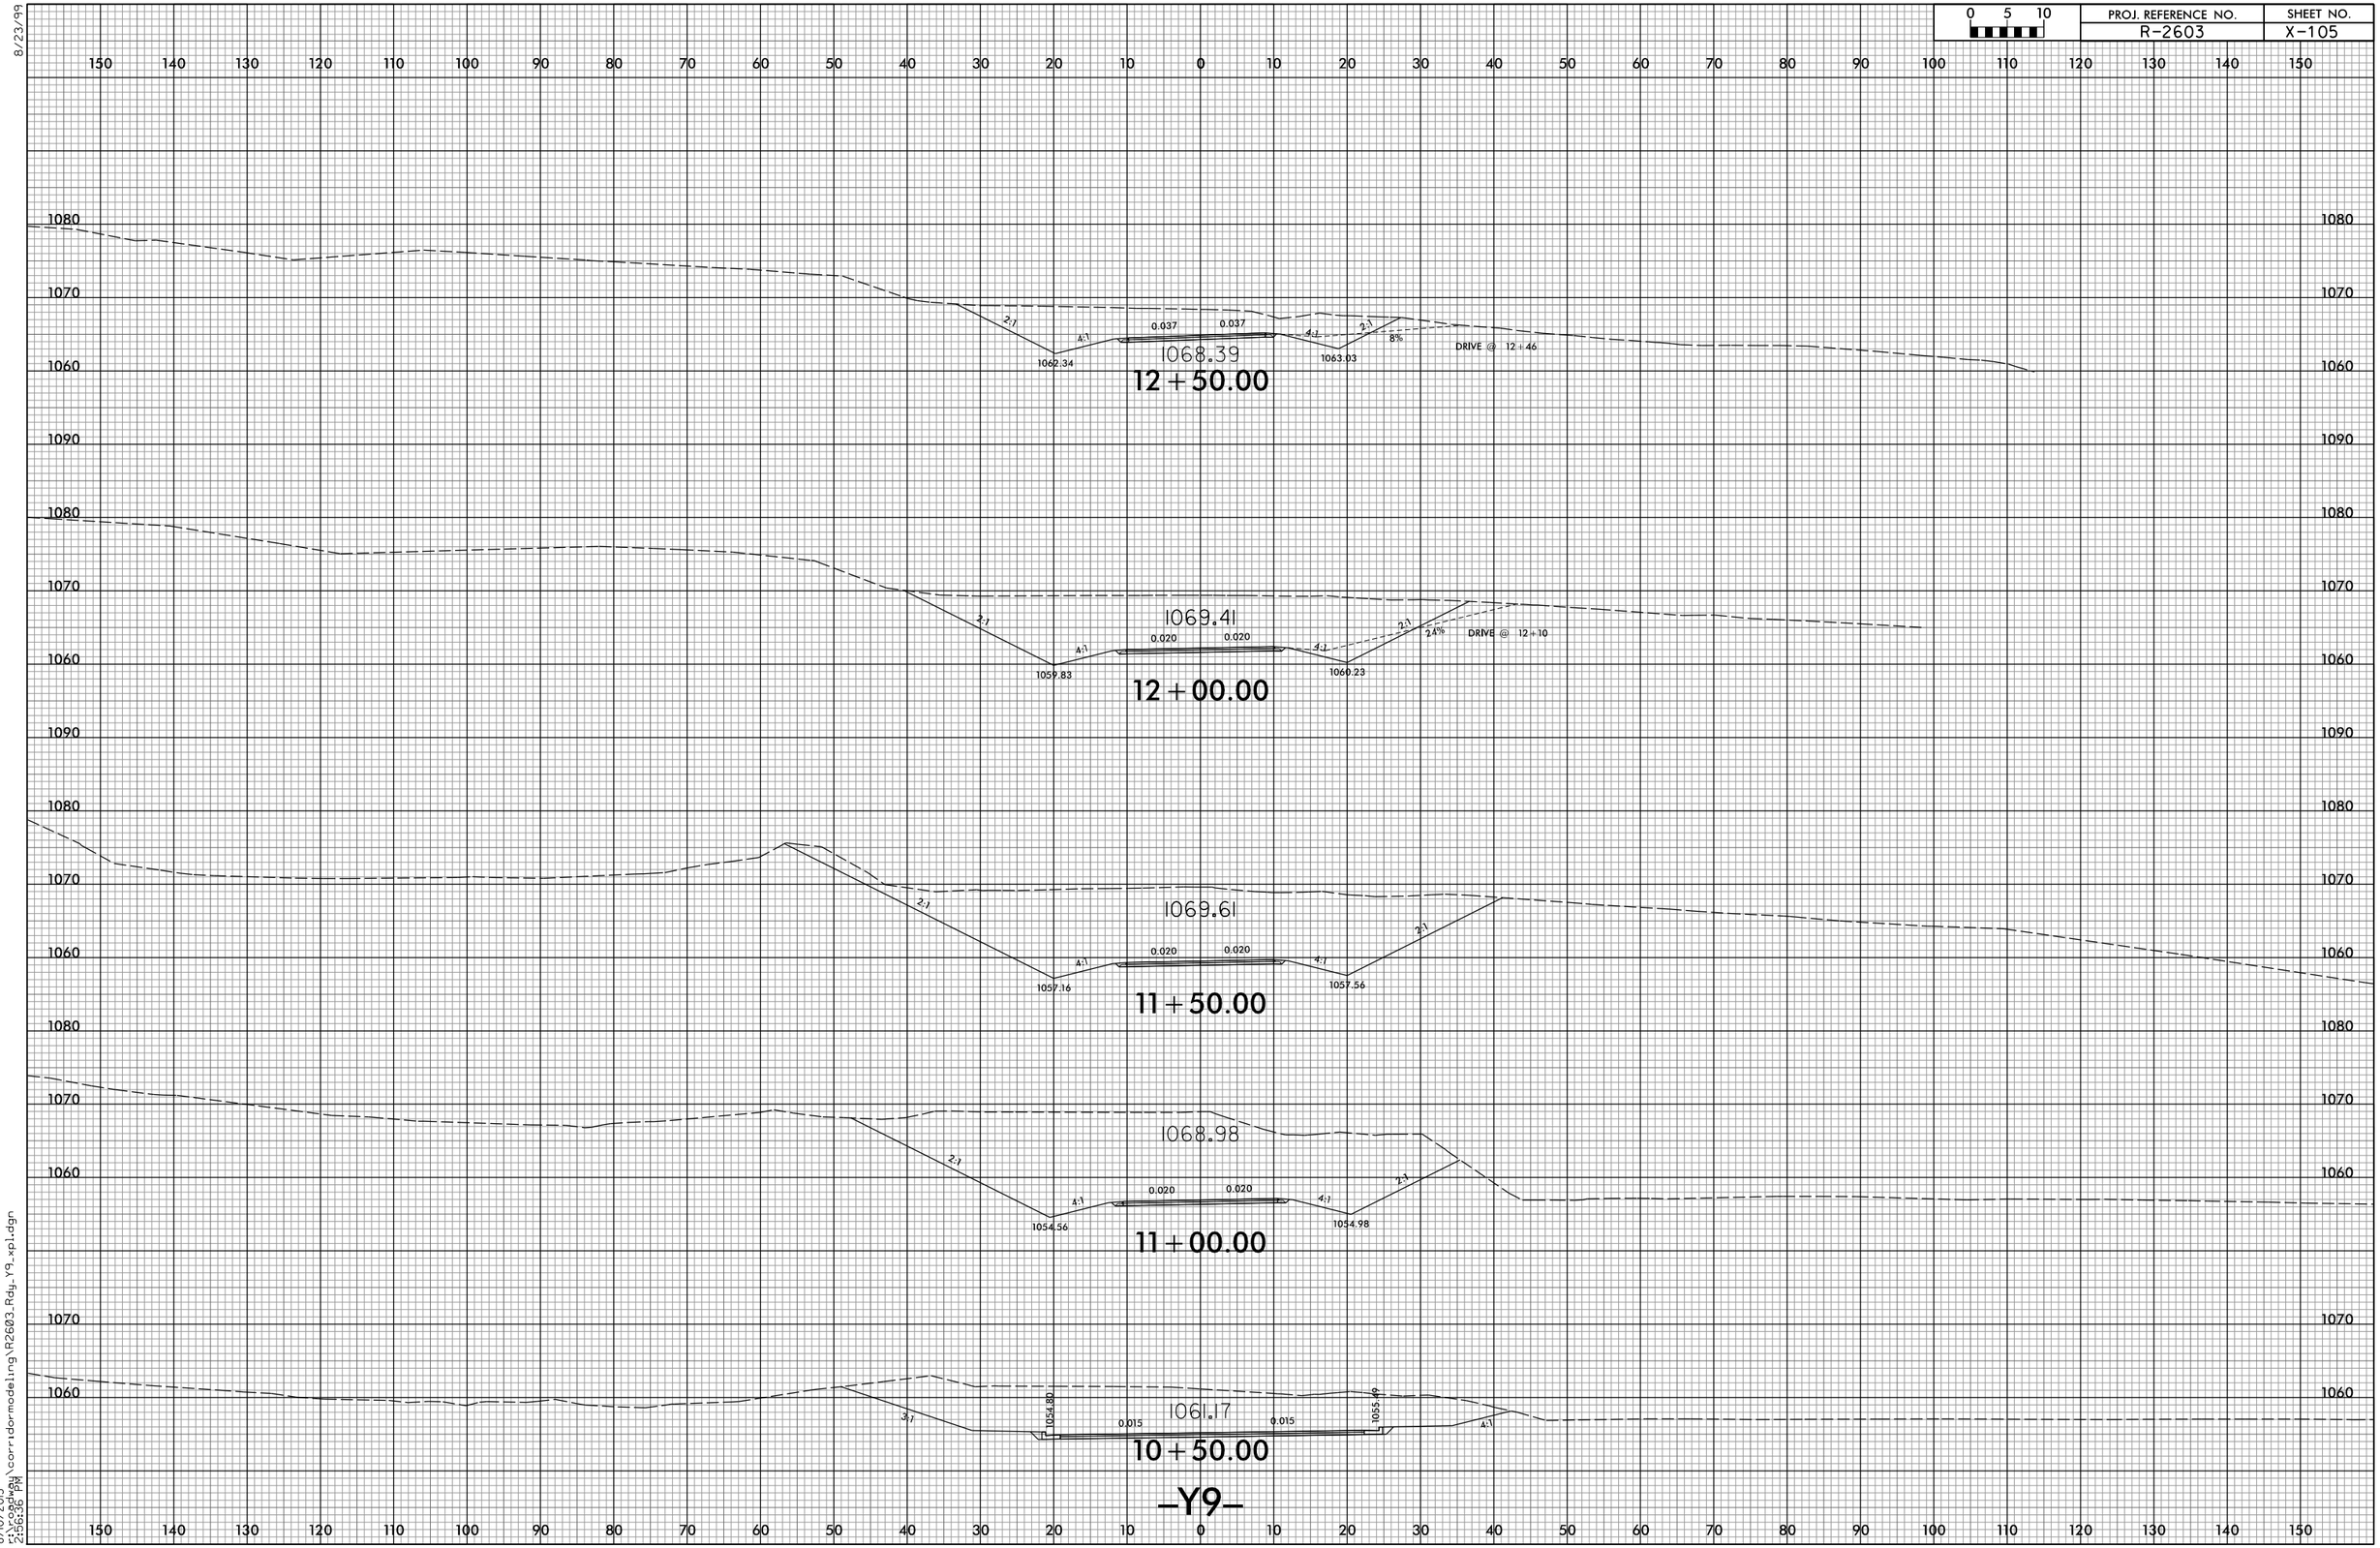

8/23/99

8/10/2015
2:56:36 PM
f:\roadway\corridormodeling\R2603_Rdy_Y9_xpl.dgn