8/23/99

0 5 10	PROJ. REFERENCE NO.	SHEET NO.
	R-2603	X-133

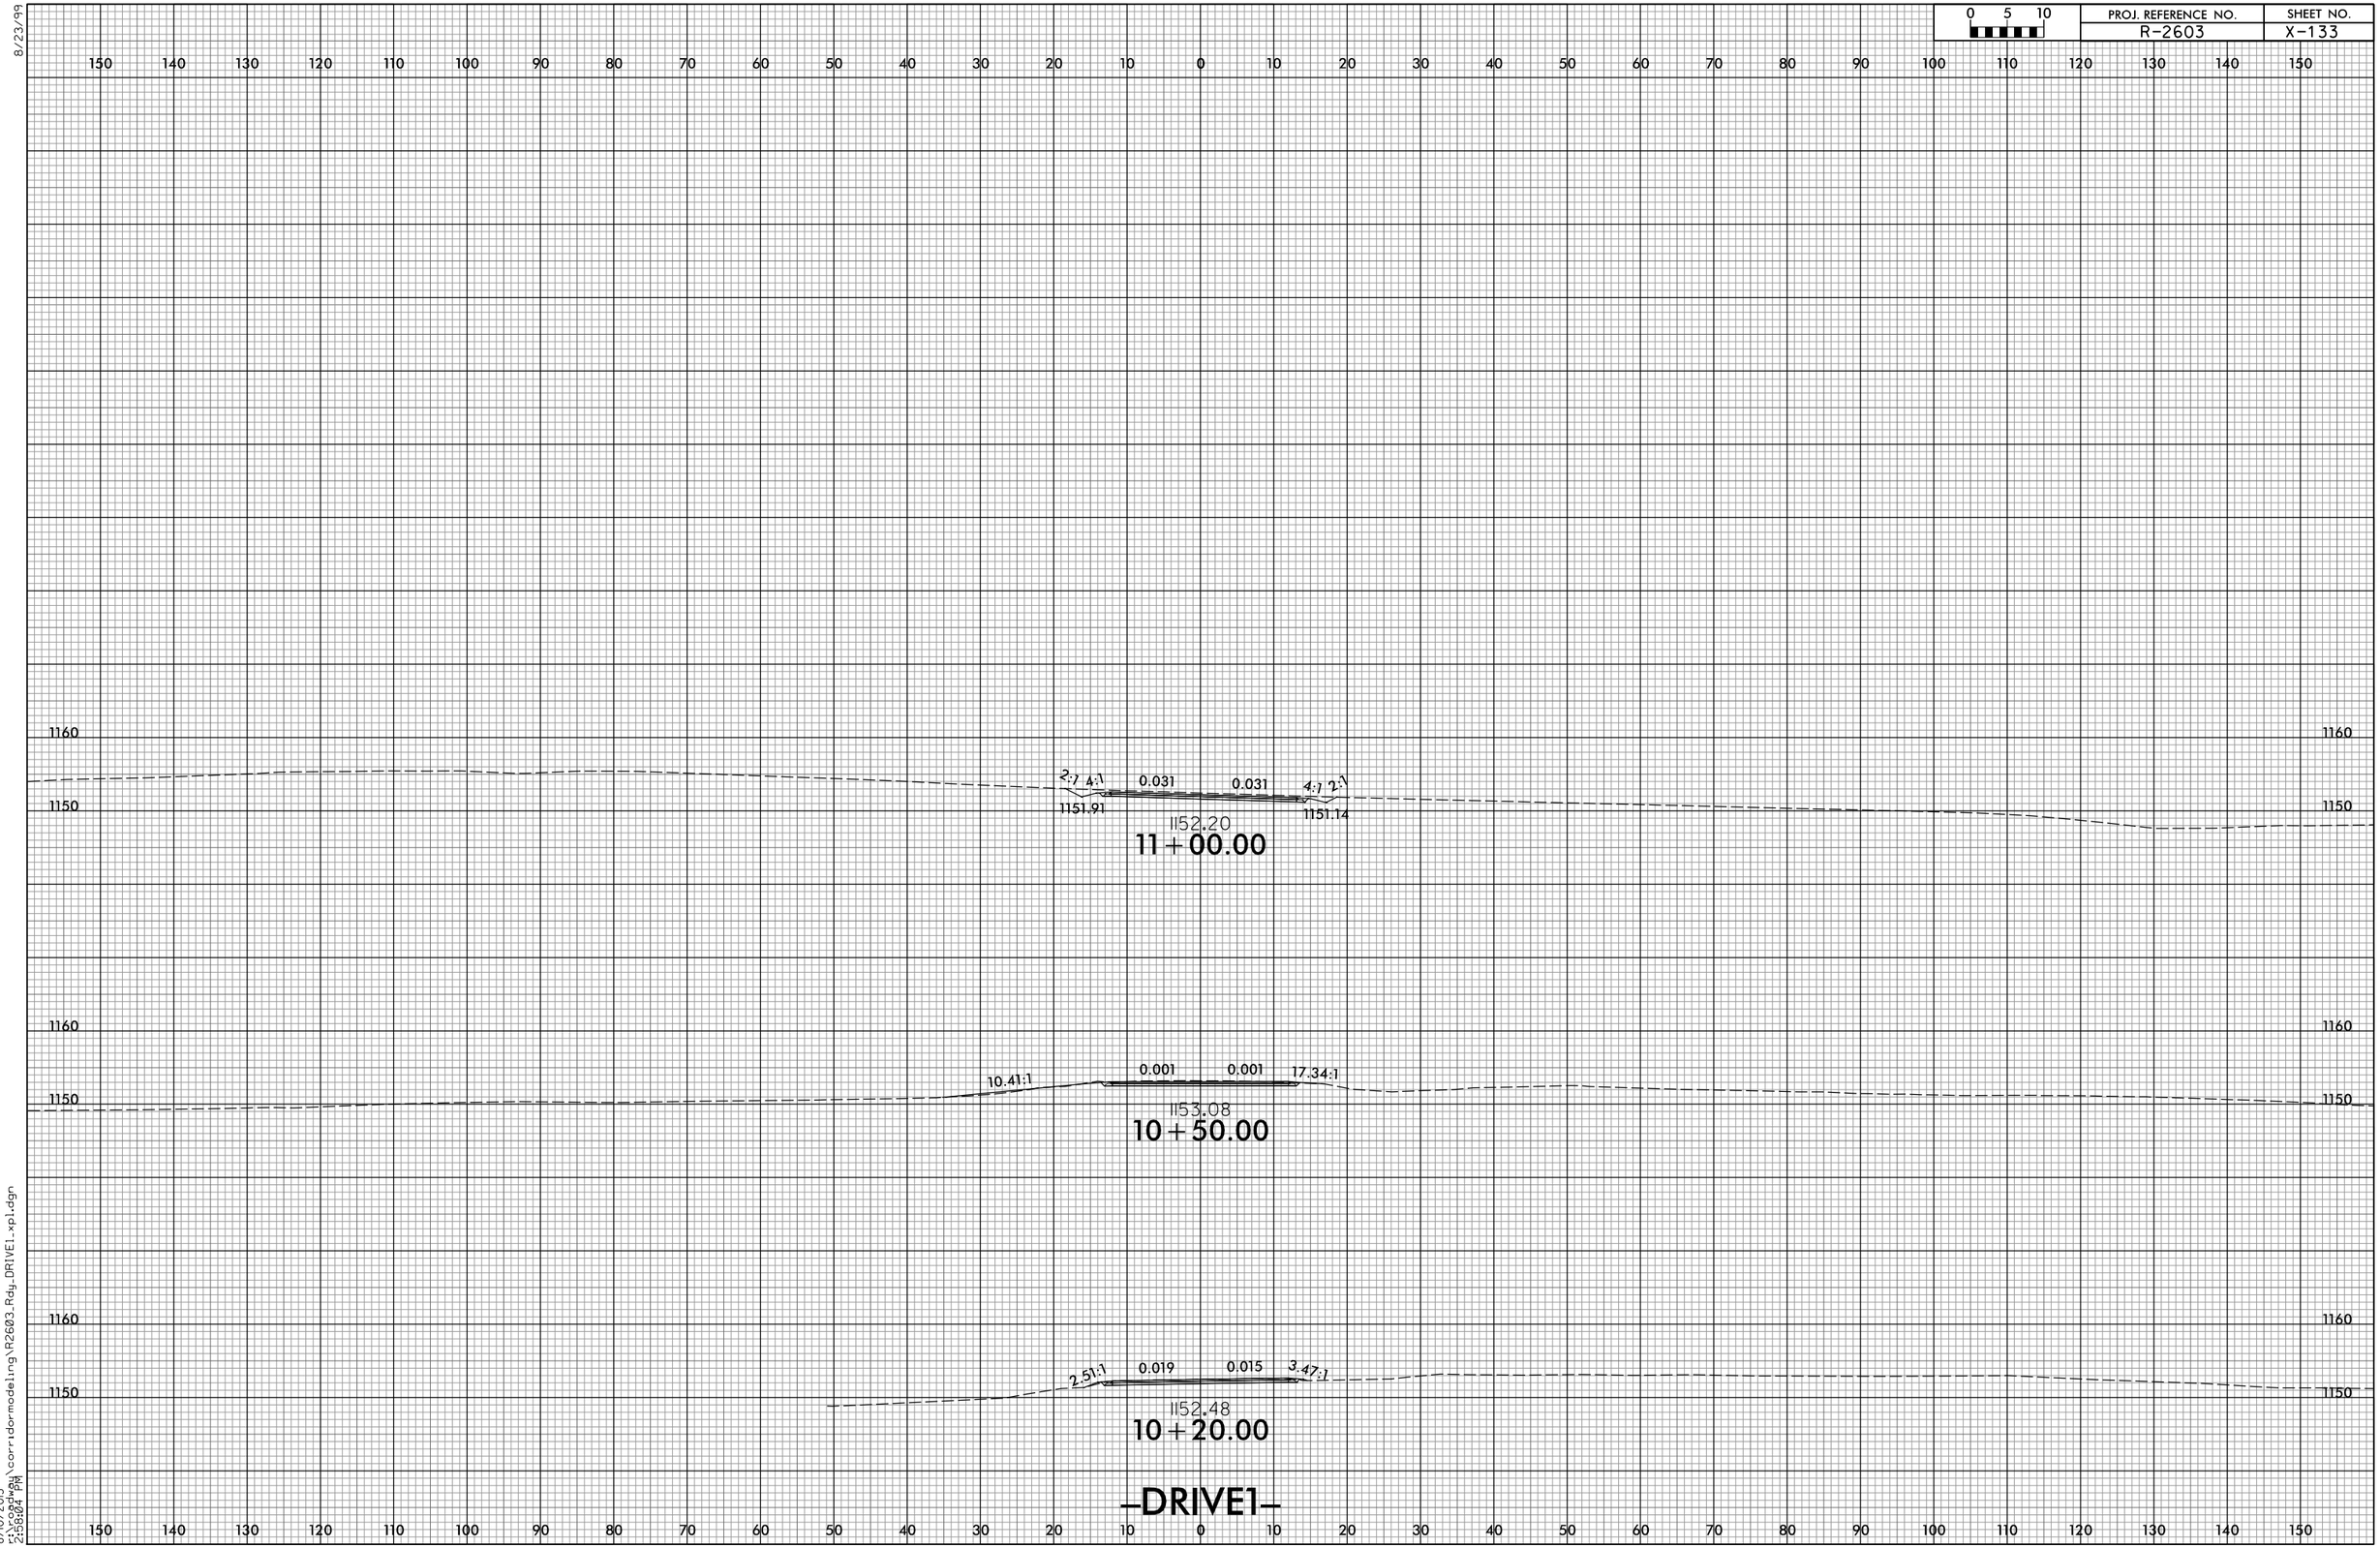

8/10/2015
5:\coadva\corridormodeling\R2603_Rdy_DRIVE1_xpl.dgn
2:58:04 PM