8/23/99

0 5 10	PROJ. REFERENCE NO.	SHEET NO.
	R-2603	X-145

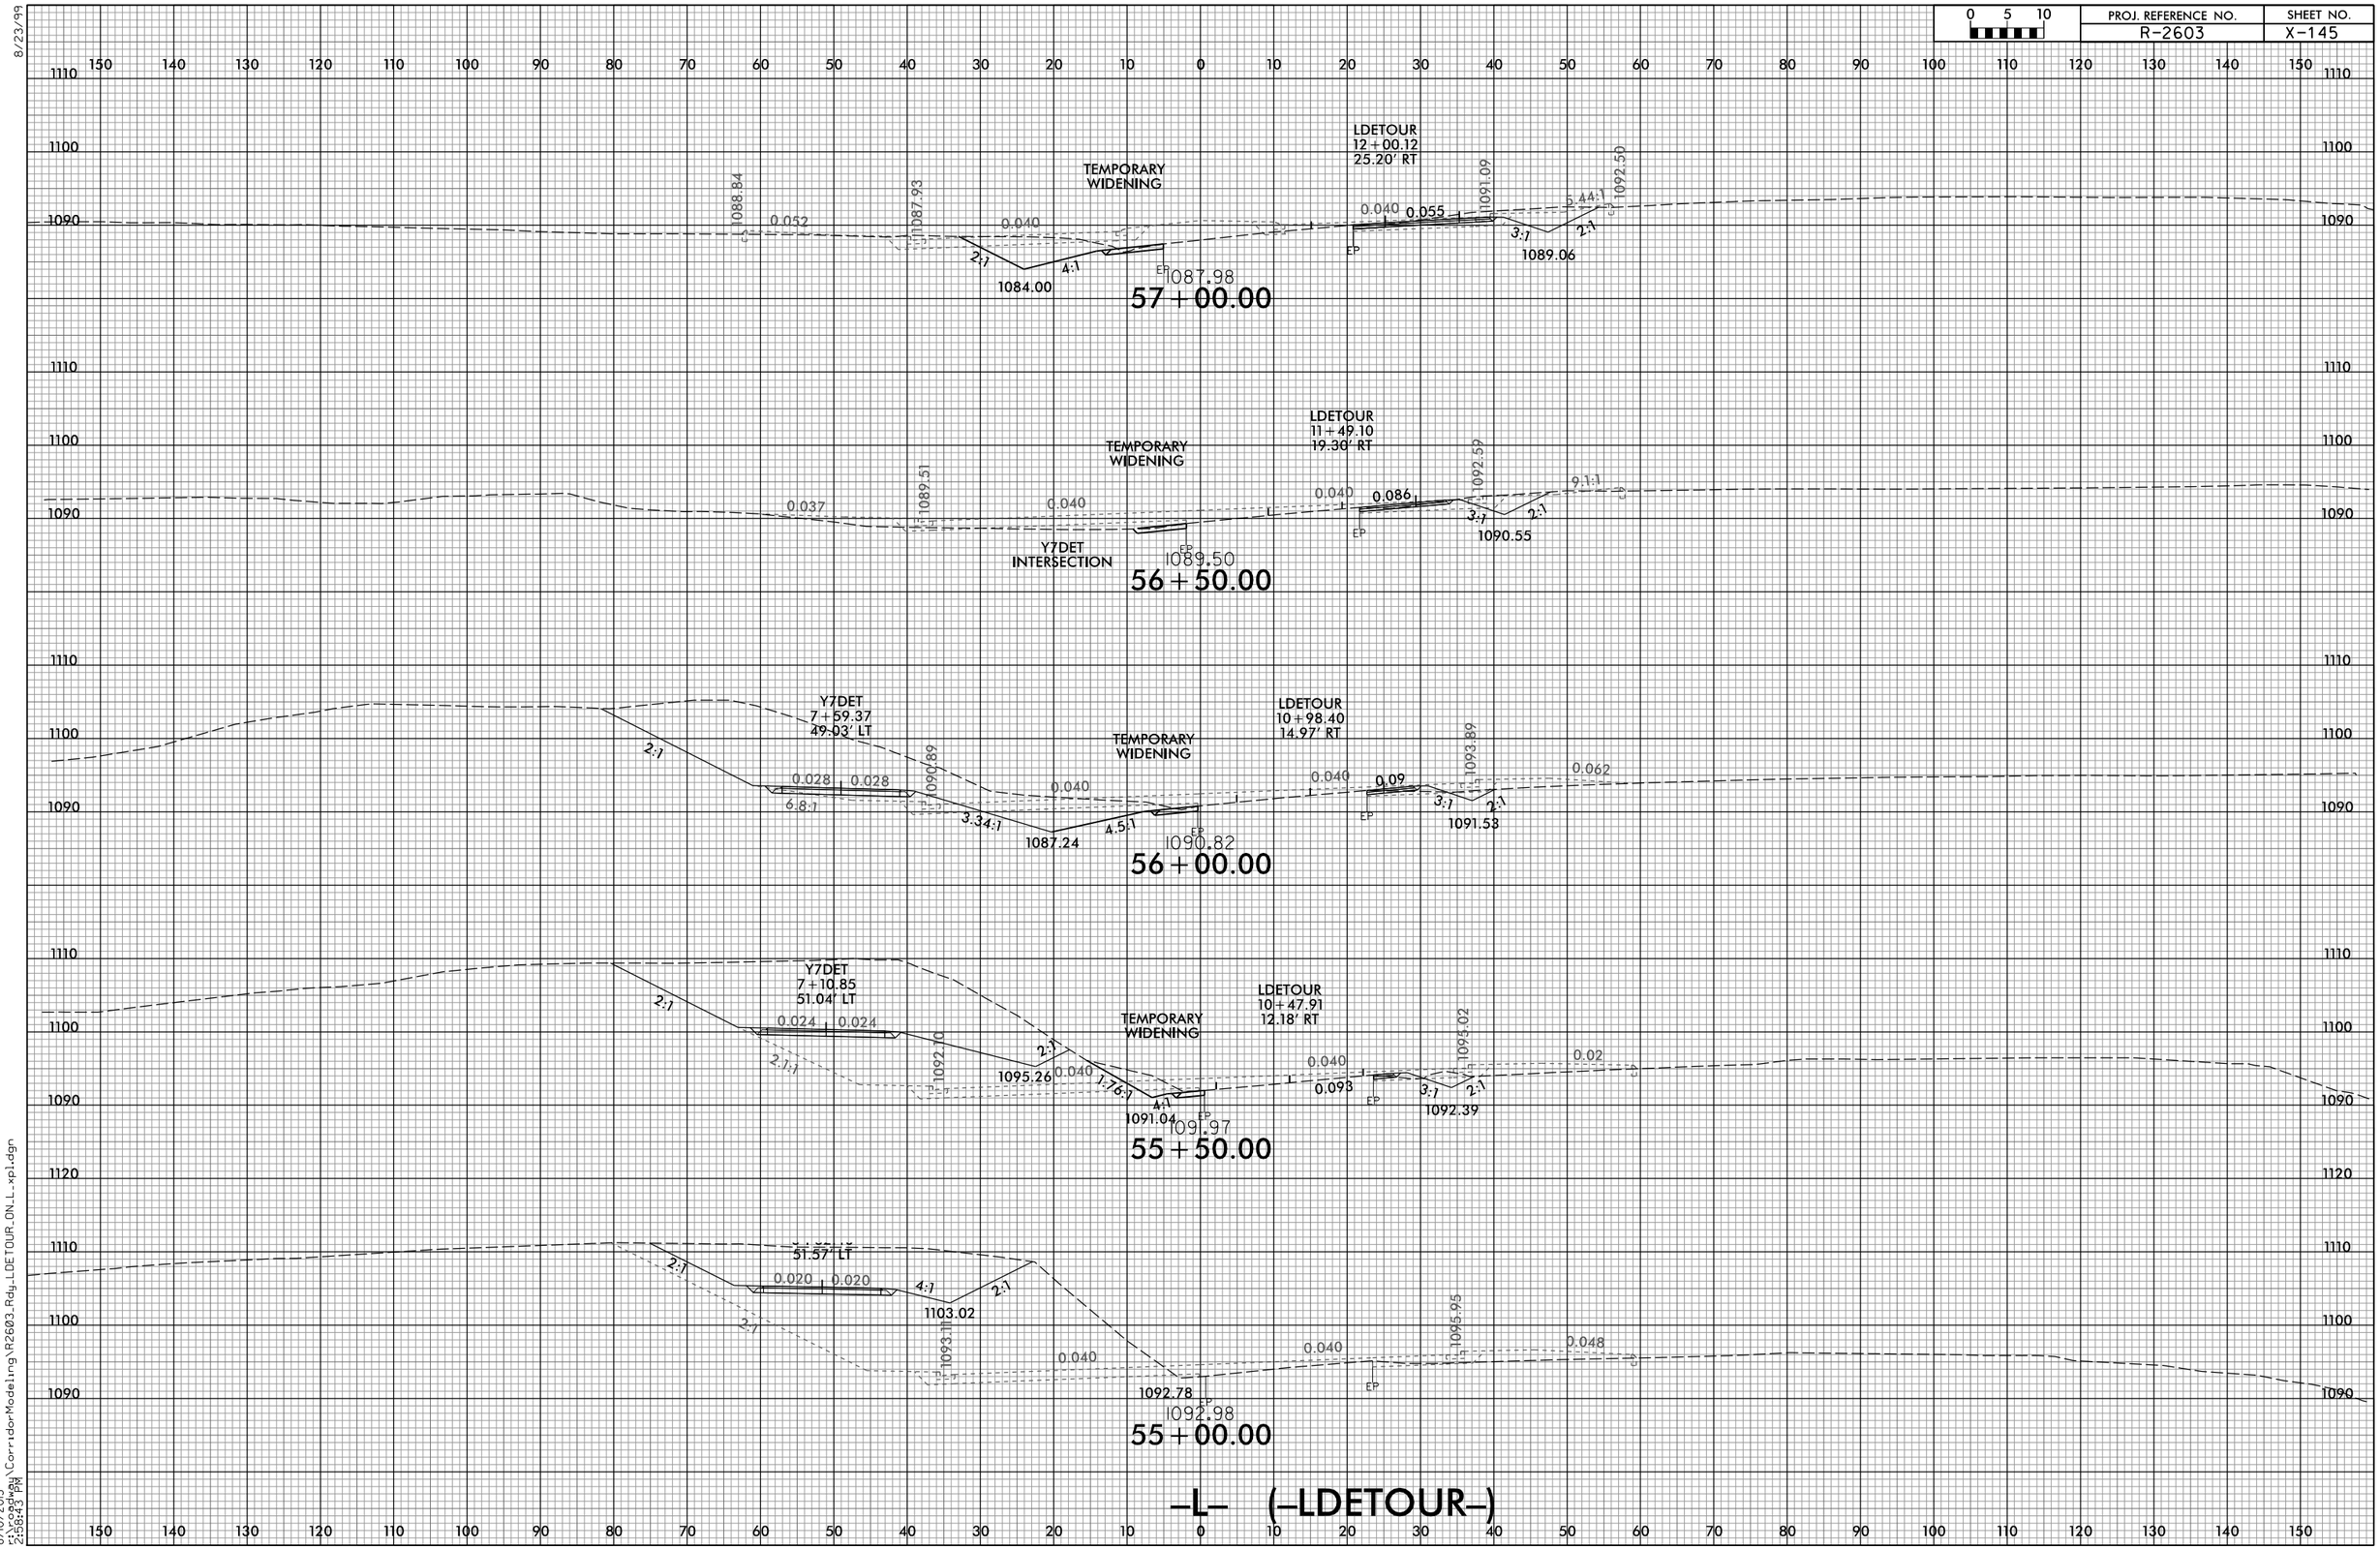

8/10/2015
c:\cadpw\CorridorModeling\R2603_Rdy_LDETOUR_ON_L.xpl.dgn
2:58:43 PM