PROJ. REFERENCE NO.	SHEET NO.
R-2603	X-146

0 5 10

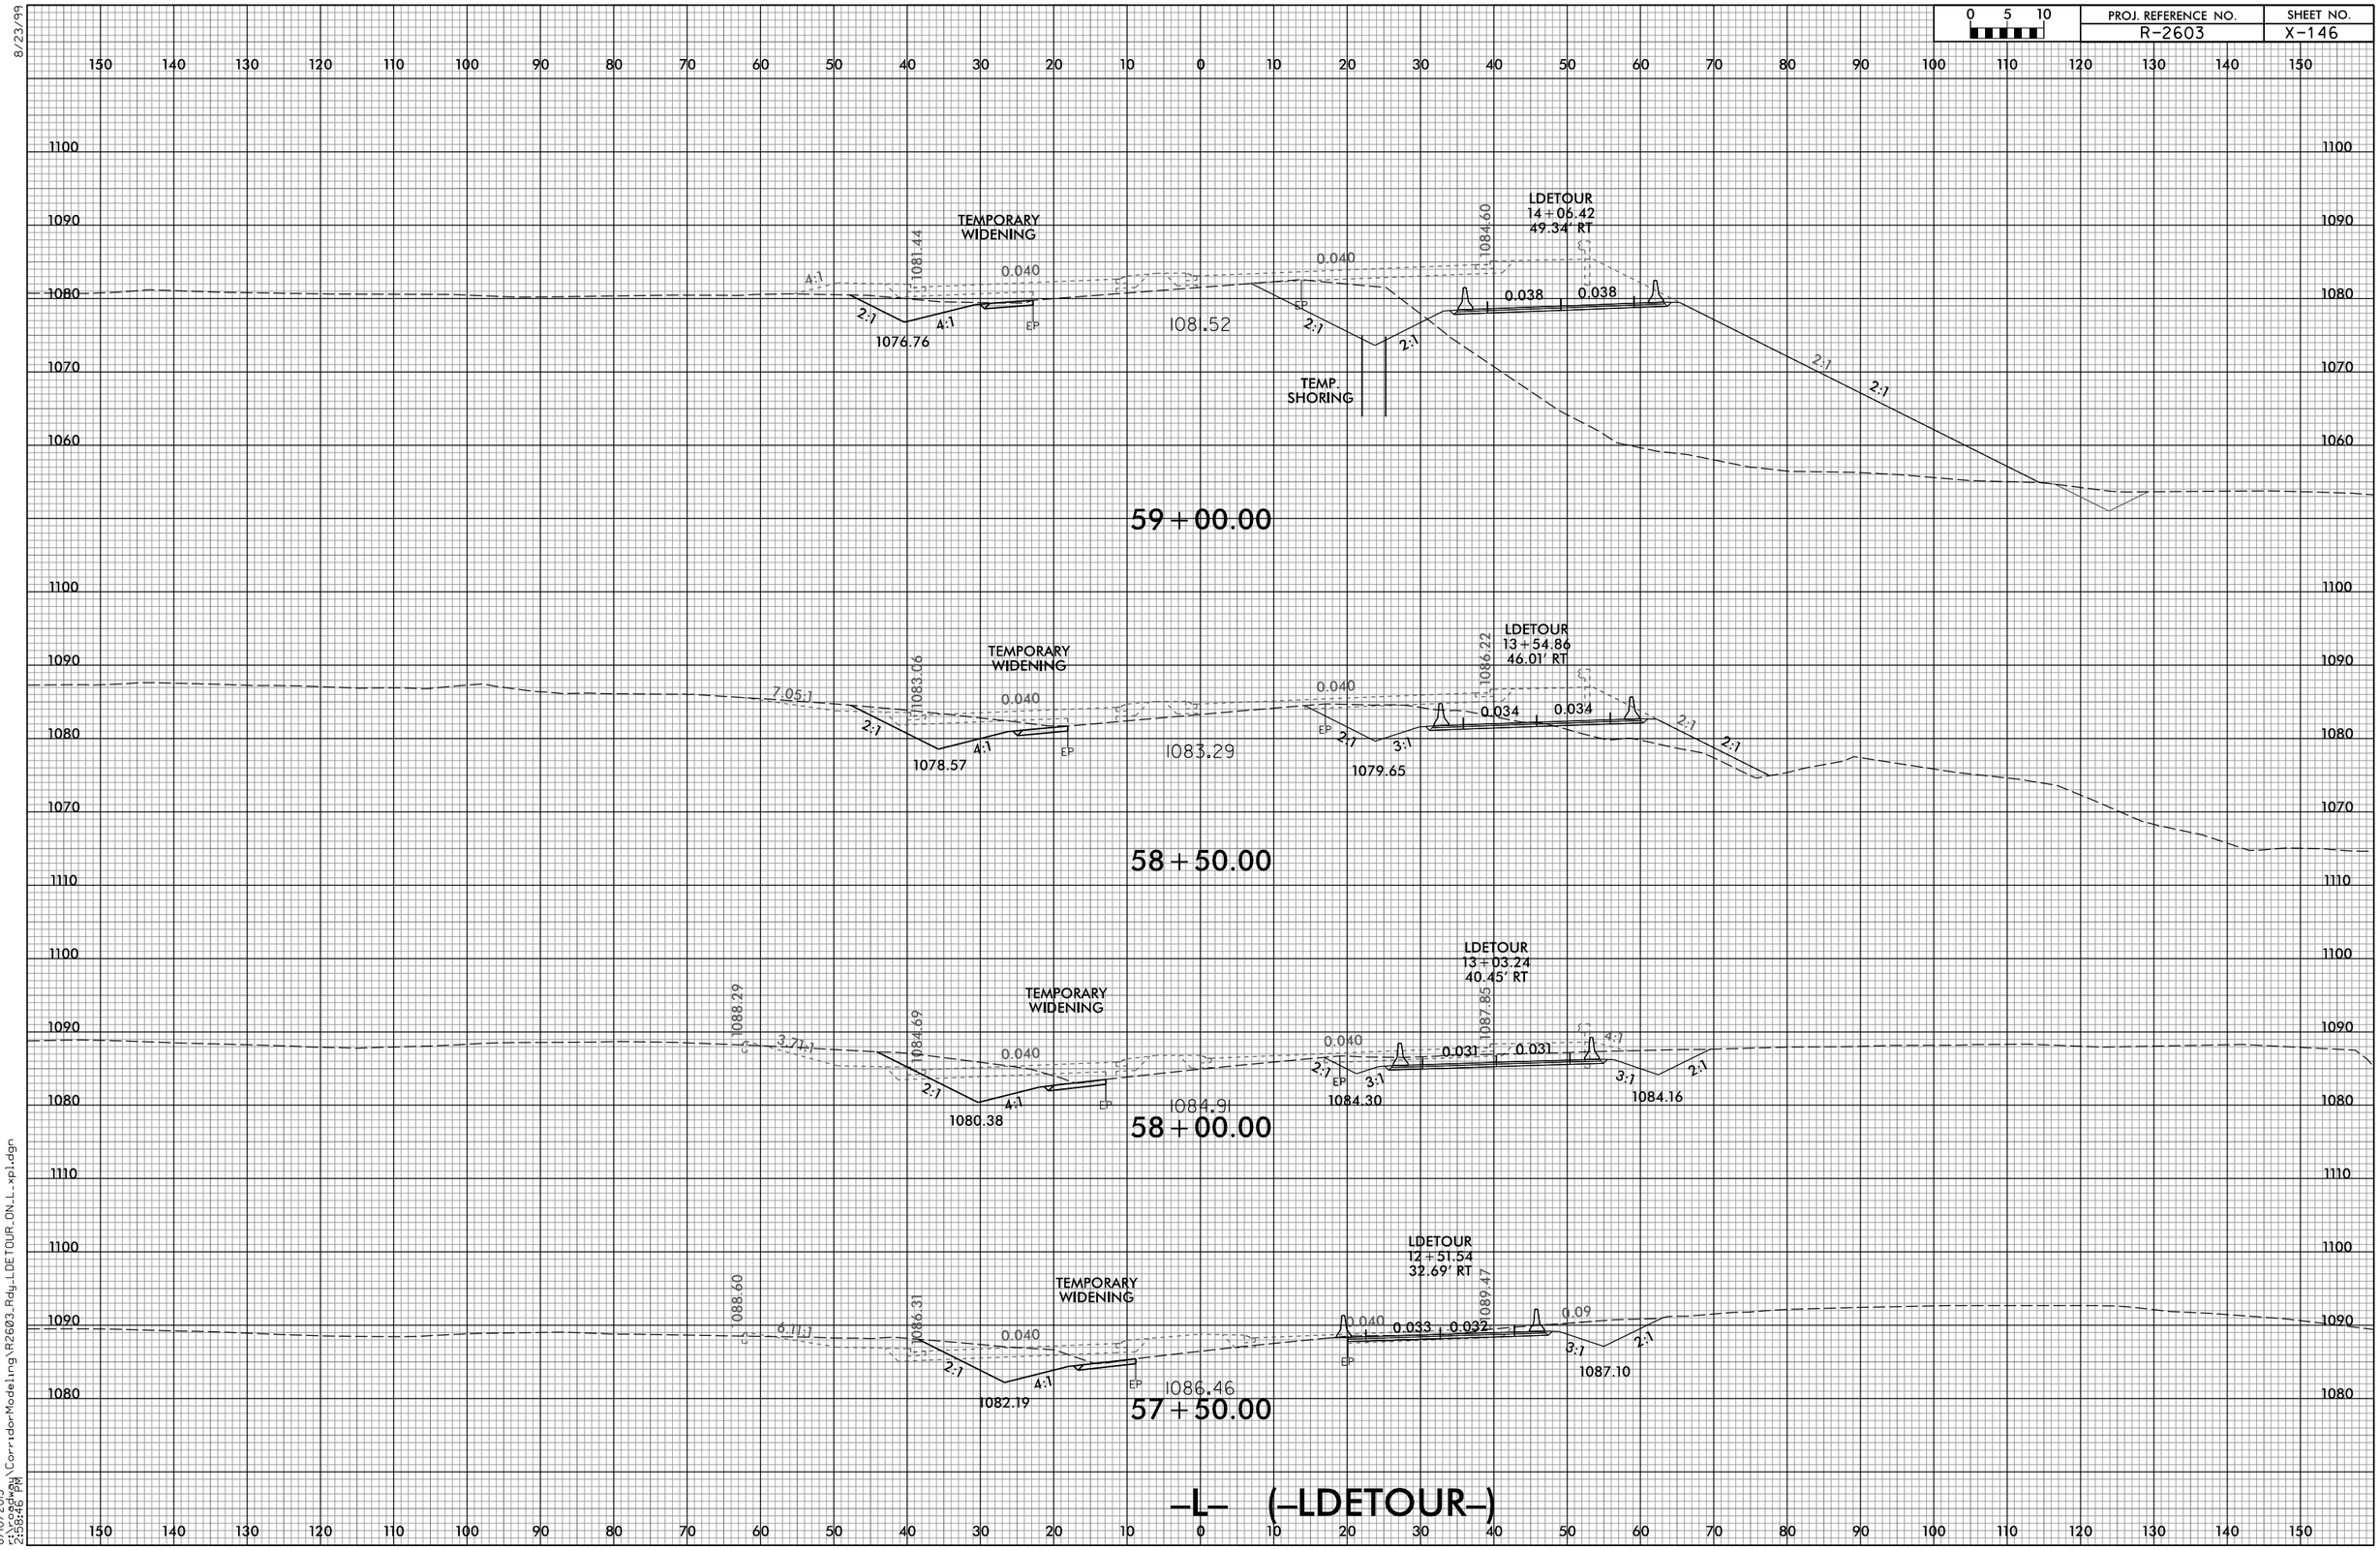

8/23/99

8/10/2015
5:10:09 PM
Roadway\Corridor-Modeling\R2603_Rdy_LDETOUR_ON_L_xpl.dgn