0 5 10	PROJ. REFERENCE NO.	SHEET NO.
	R-2603	X-148

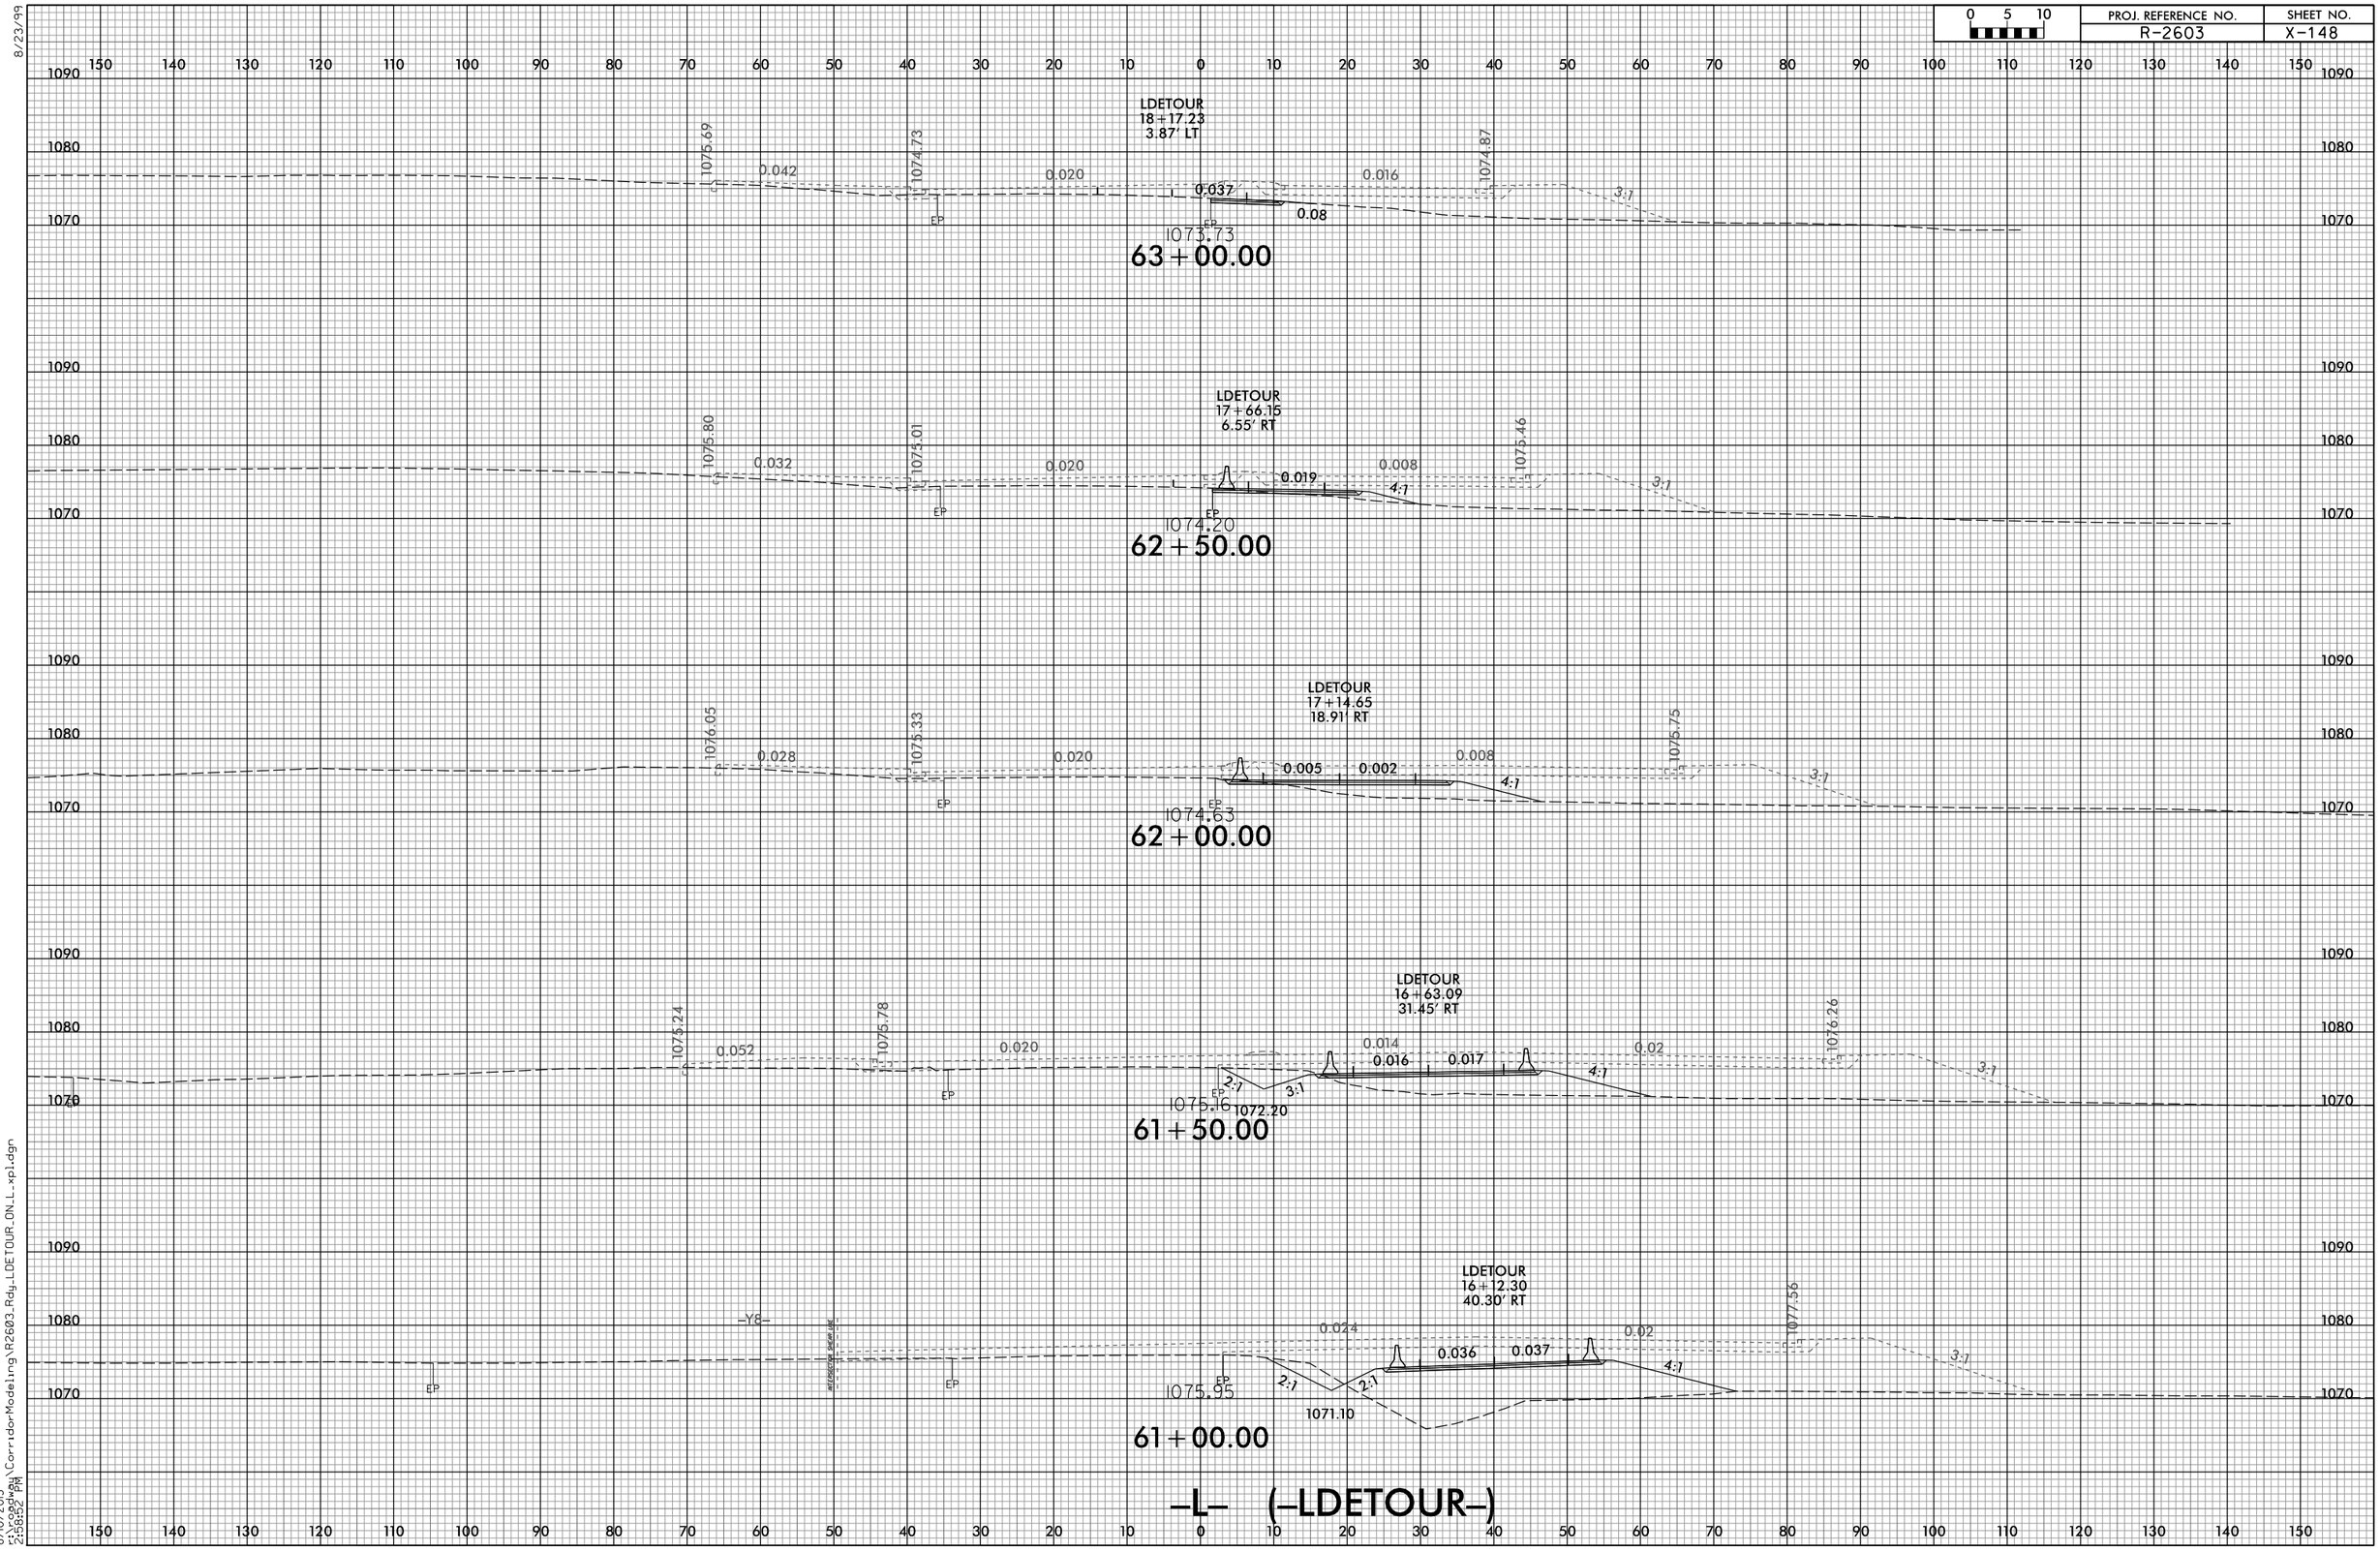

8/23/99

8/10/2015 2:58:52 PM
j:\roadway\Corridor-Modeling\R2603_Rdy_LDETOUR_ON_L_xpl.dgn