PROJ. REFERENCE NO.	SHEET NO.
R-2603	X-156

0 5 10

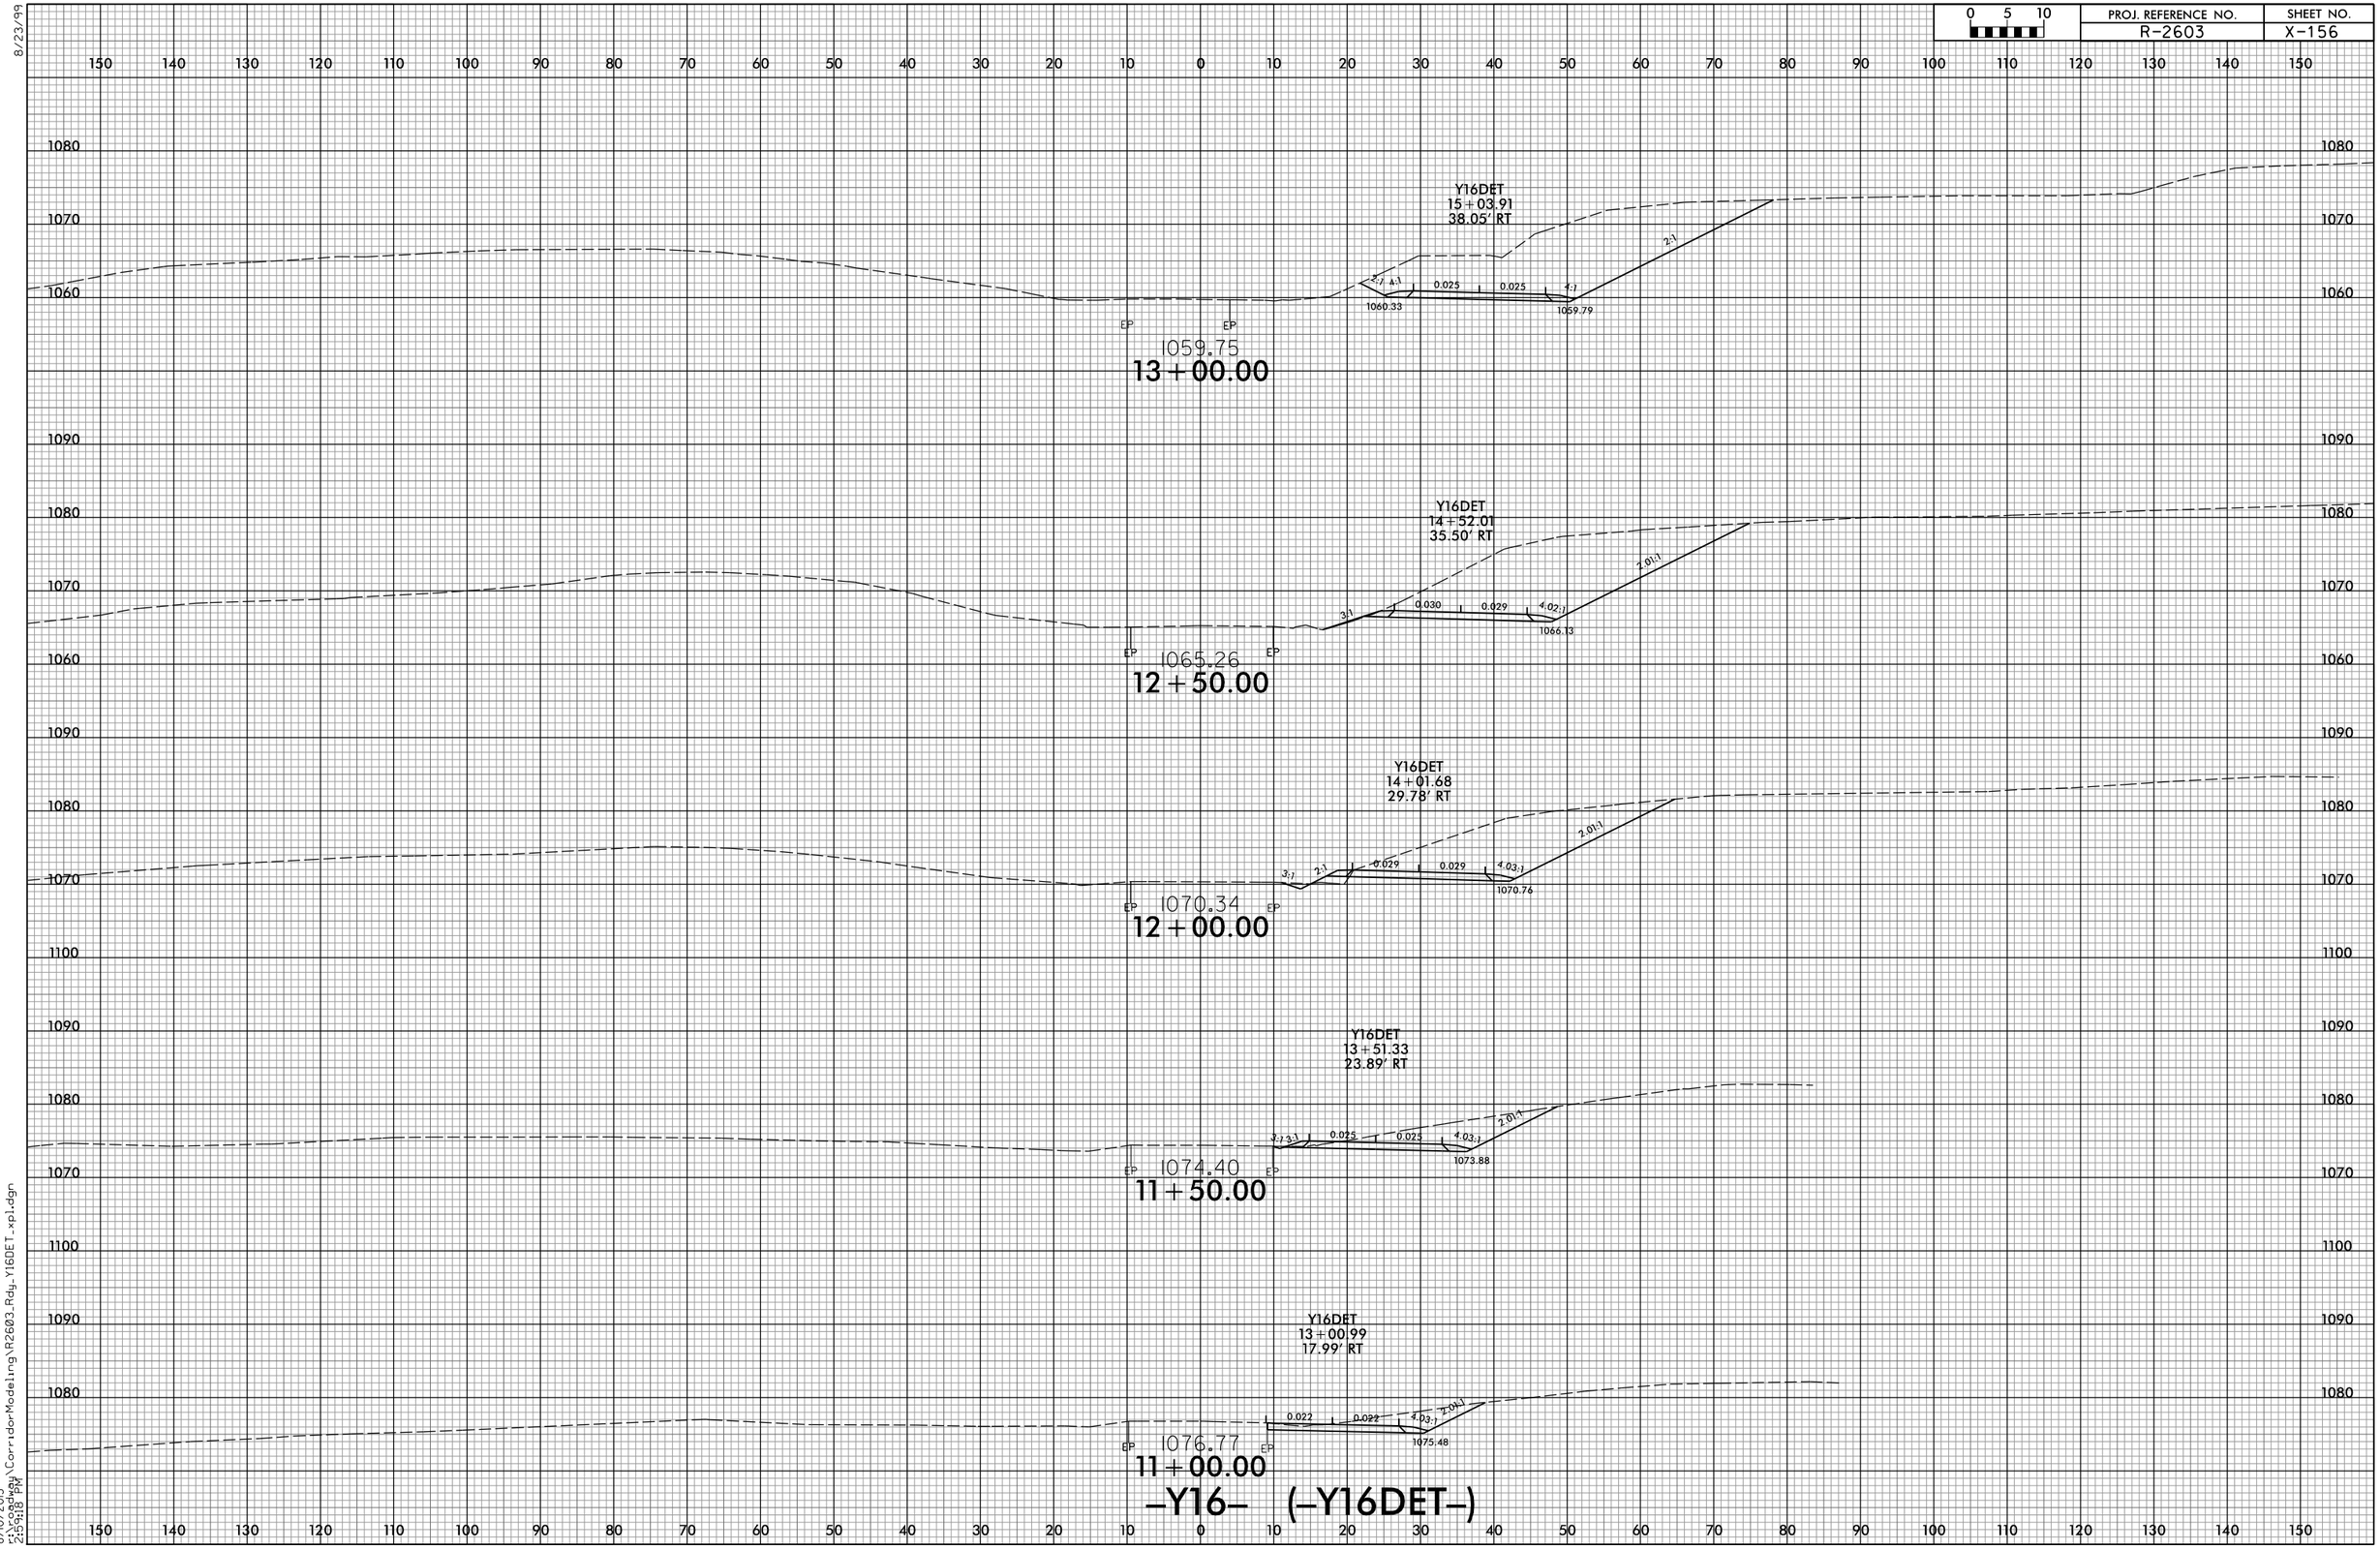

8/23/99

8/10/2015
5:\roadway\CorridorModeling\R2603_Rdy_Y16DET-xpl.dgn
2:59:18 PM