0 5 10	PROJ. REFERENCE NO.	SHEET NO.
	R-2603	X-157

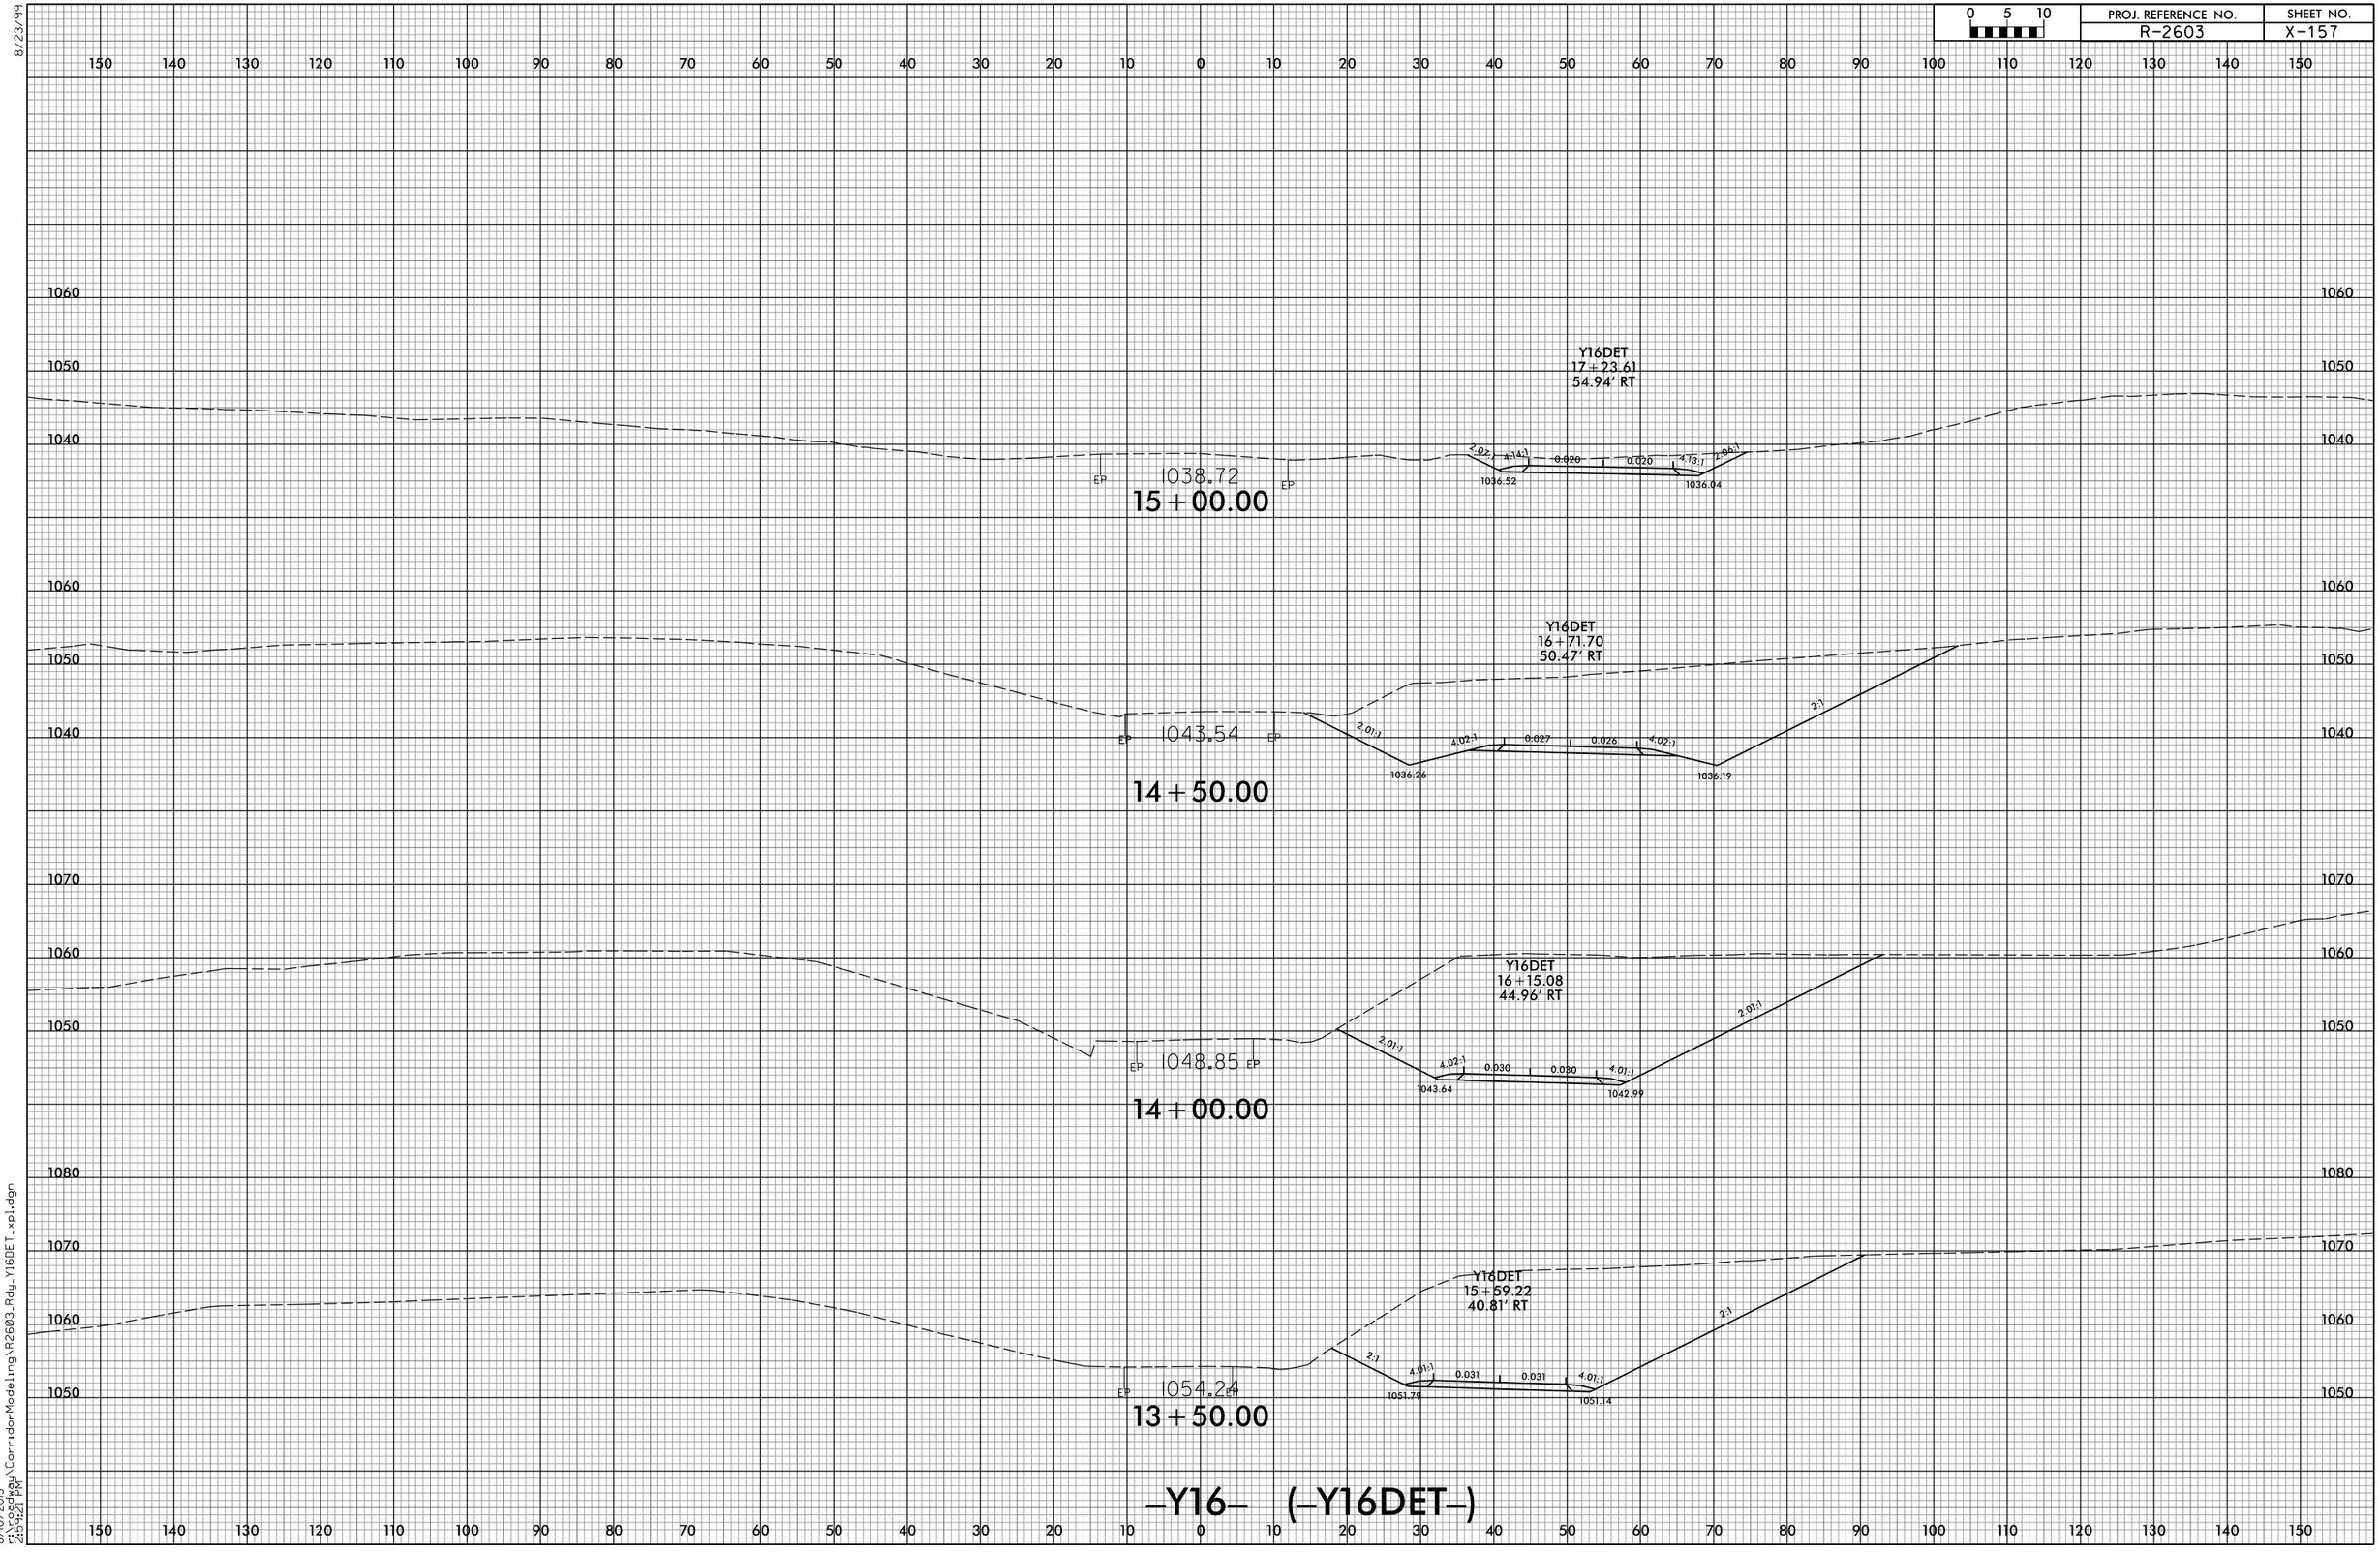

–Y16– (–Y16DET–)

8/23/99

8/10/2015
5:10:00 PM
C:\Projects\Corridor Modeling\R2603_Rdy_Y16DET_xpl.dgn