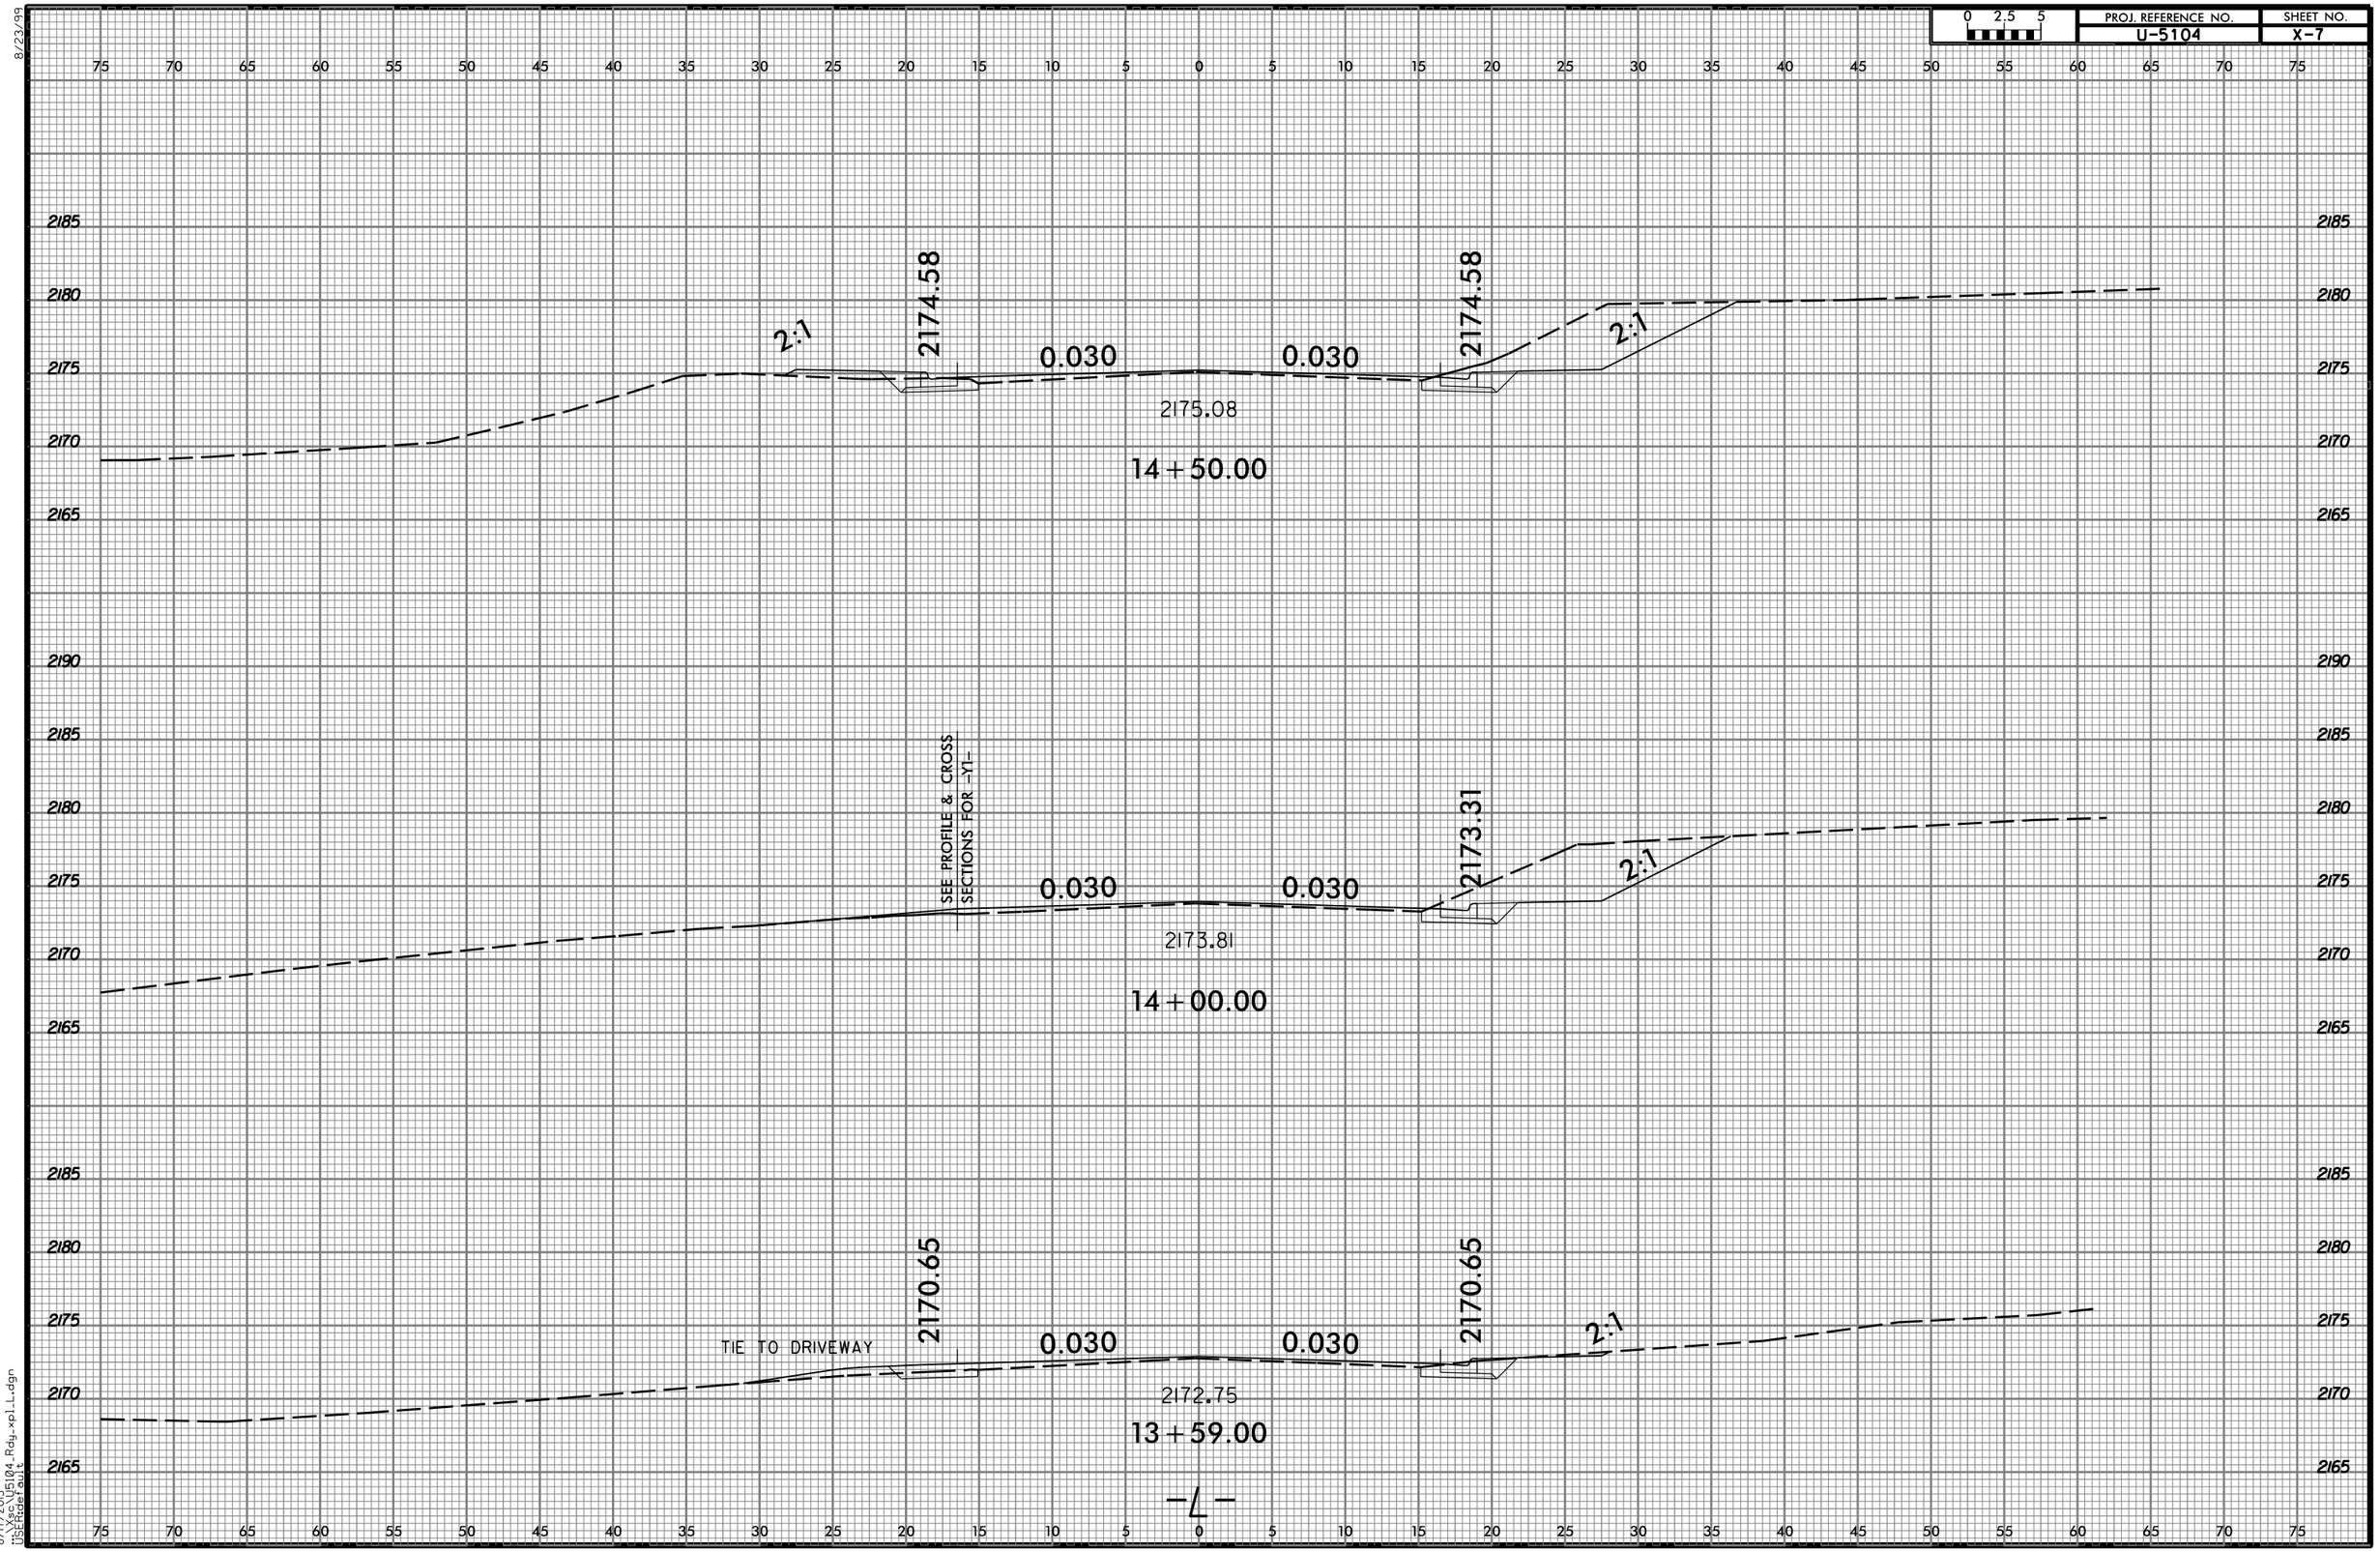
0 2.5 5
PROJ. REFERENCE NO.
U-5104
SHEET NO.
X-7
2174.58
2:1
0.030
0.030
2174.58
2:1
2175.08
14+50.00
SEE PROFILE & CROSS SECTIONS FOR -Y1-
2173.31
2:1
0.030
0.030
2173.81
14+00.00
2170.65
TIE TO DRIVEWAY
0.030
0.030
2170.65
2:1
2172.75
13+59.00
-L-
8/23/99
8/17/2015
U:\5104\U5104_Rdy_xpl1.dgn
USER:dsteffen