0 2.5 5	PROJ. REFERENCE NO.	SHEET NO.
	B-5331	X-2

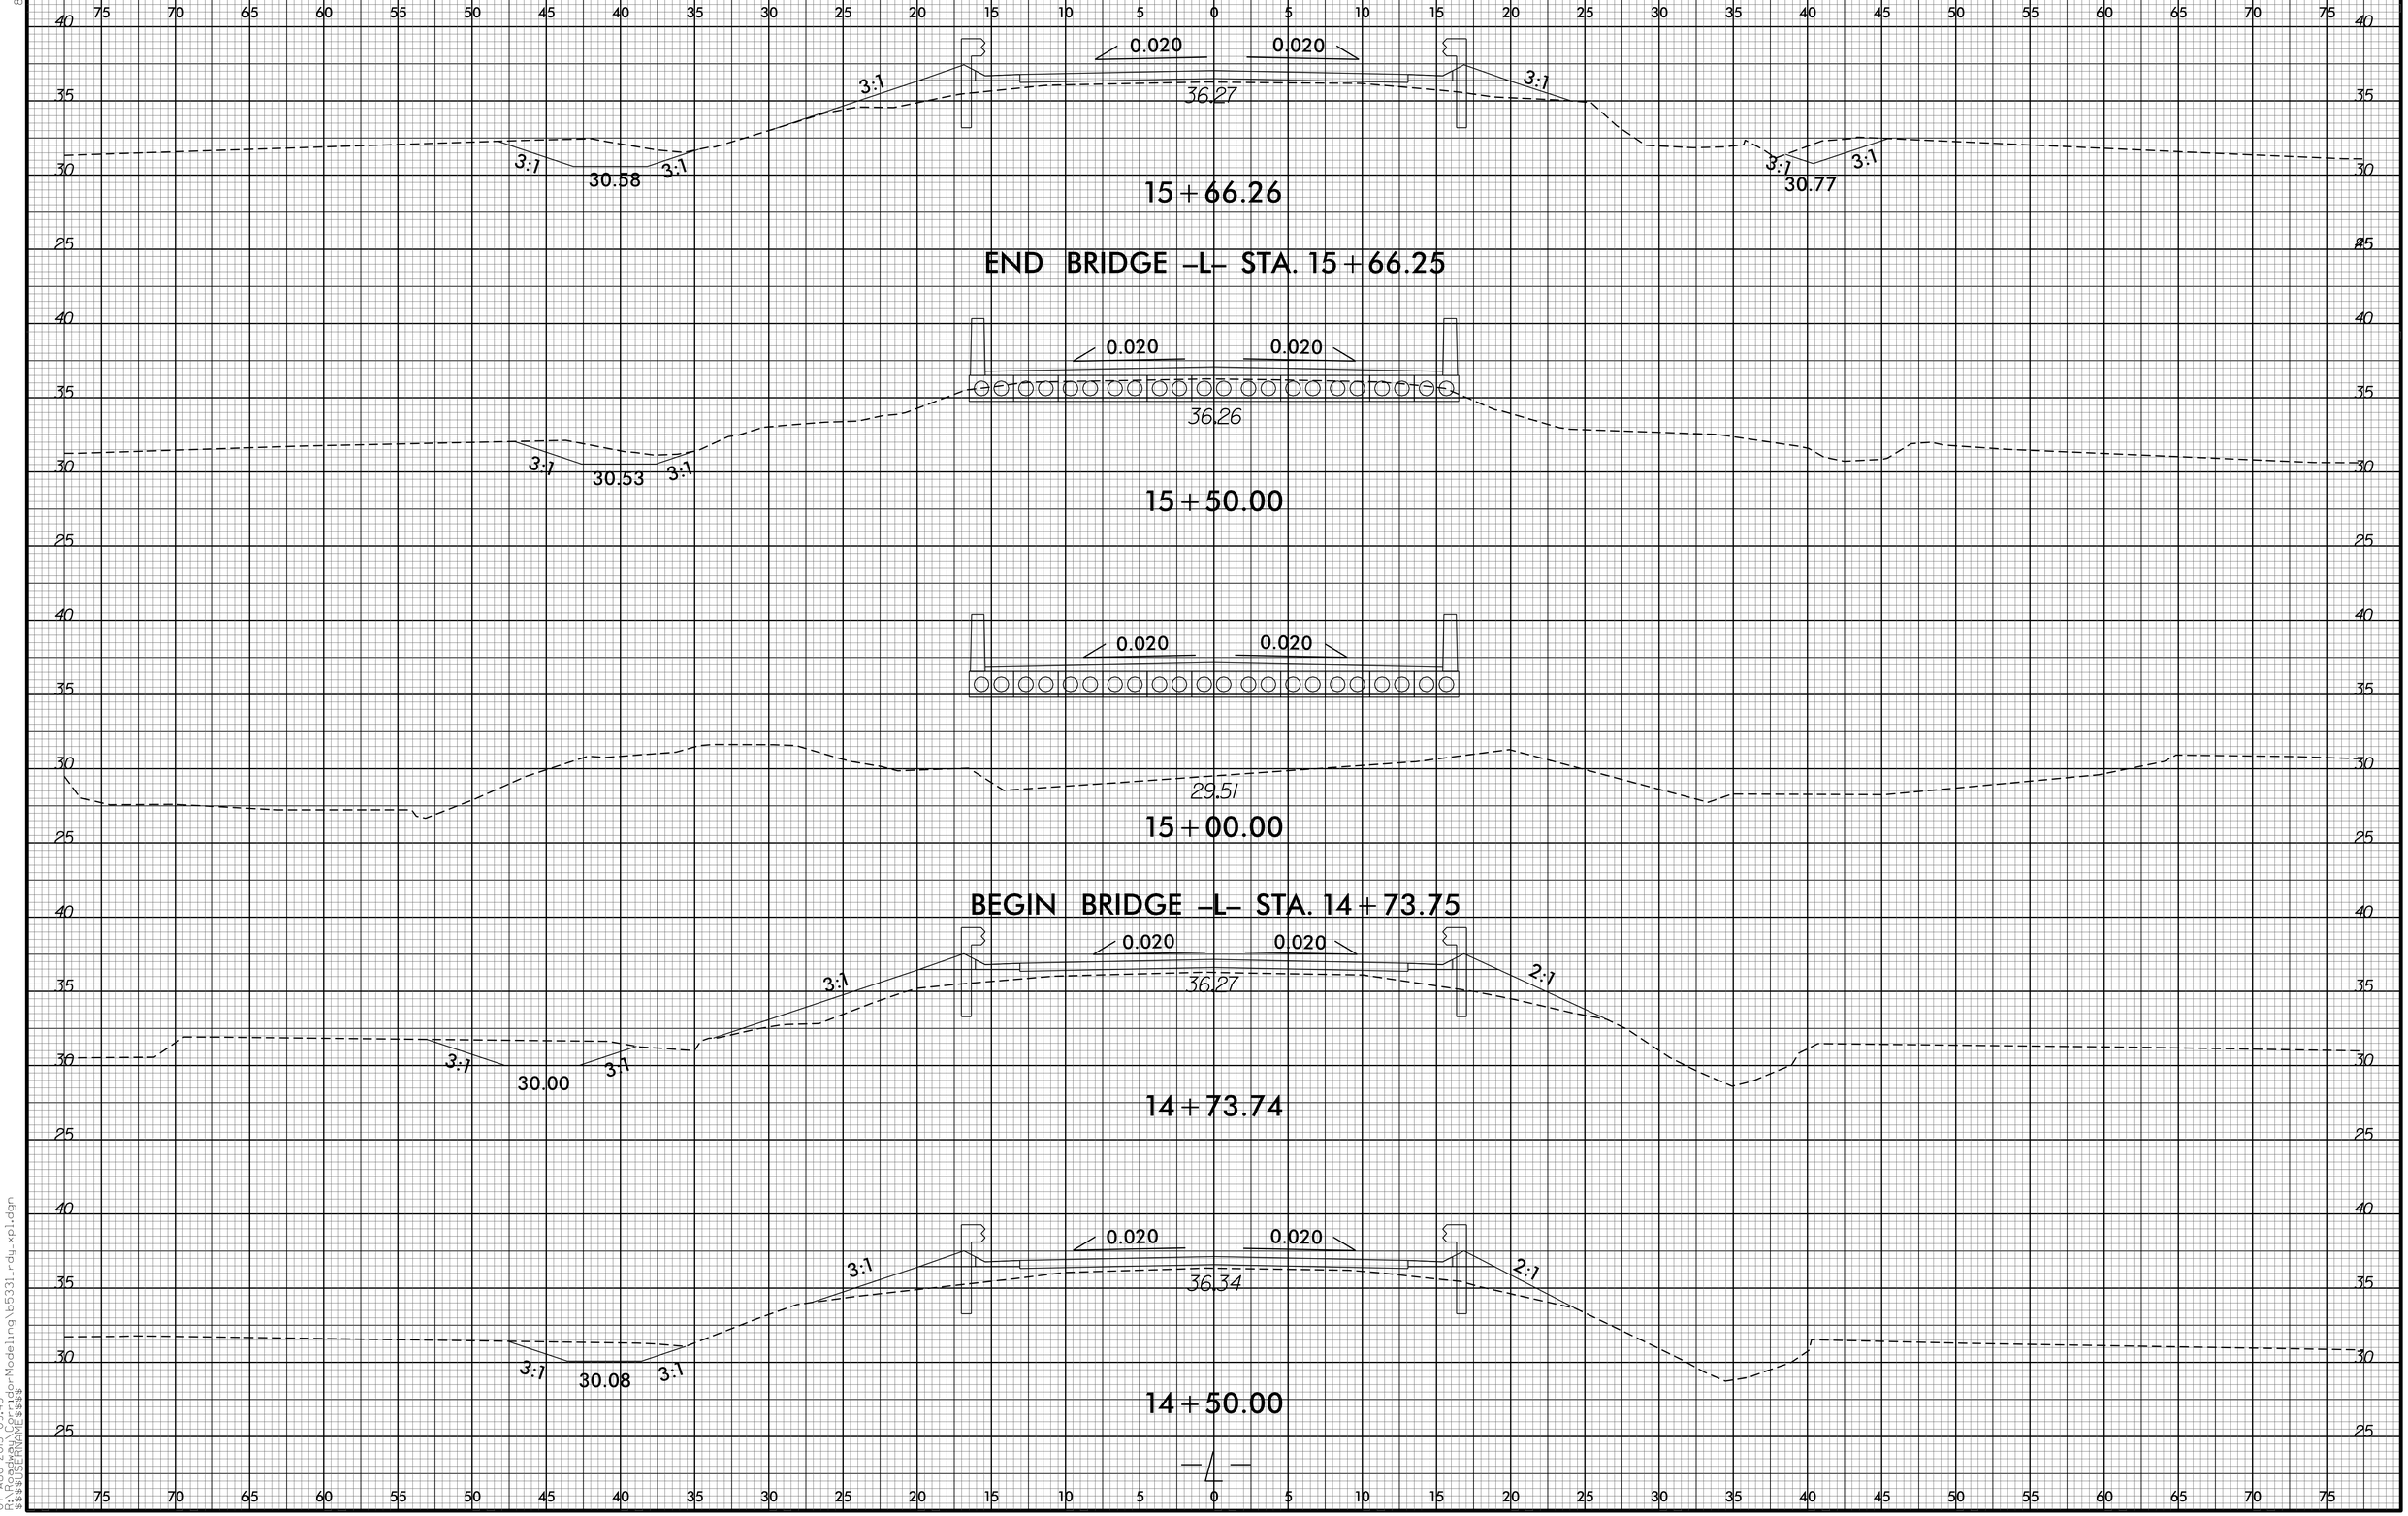

8/23/99

07-AUG-2015 09:43
R:\Structures\Bridge\Bridge_Modeling\b5331_rdy_xpl.dgn
$$$$USERNAME$$$$