8/17/99

DETAIL OF TEMPORARY SHORING LOCATIONS FOR THE PROPOSED BRIDGE

PROJECT REFERENCE NO.	SHEET NO.
I-3318BB	2B-7
R/W SHEET NO.	

ROADWAY DESIGN ENGINEER
NORTH CAROLINA PROFESSIONAL ENGINEER SEAL 024641 ATTA L. WHITE
9/15/2015
DocuSigned by: Atta L. White

NAD 83/NSRS 2007

-LRPA-	-LRPD-	-Y-
PI Sta 13+37.19	PI Sta 12+31.26	PI Sta 13+32.23
Δ = 30° 32' 01.4" (RT)	Δ = 36° 33' 50.2" (LT)	Δ = 10° 23' 09.4" (LT)
D = 5° 58' 05.9"	D = 8° 11' 06.4"	D = 2° 29' 28.0"
L = 511.60'	L = 446.71'	L = 416.92'
T = 262.03'	T = 231.26'	T = 209.03'
R = 960.00'	R = 700.00'	R = 2,300.00'
SE = SEE PLANS	SE = SEE PLANS	SE = SEE PLANS
RO = SEE PLANS	RO = SEE PLANS	RO = SEE PLANS

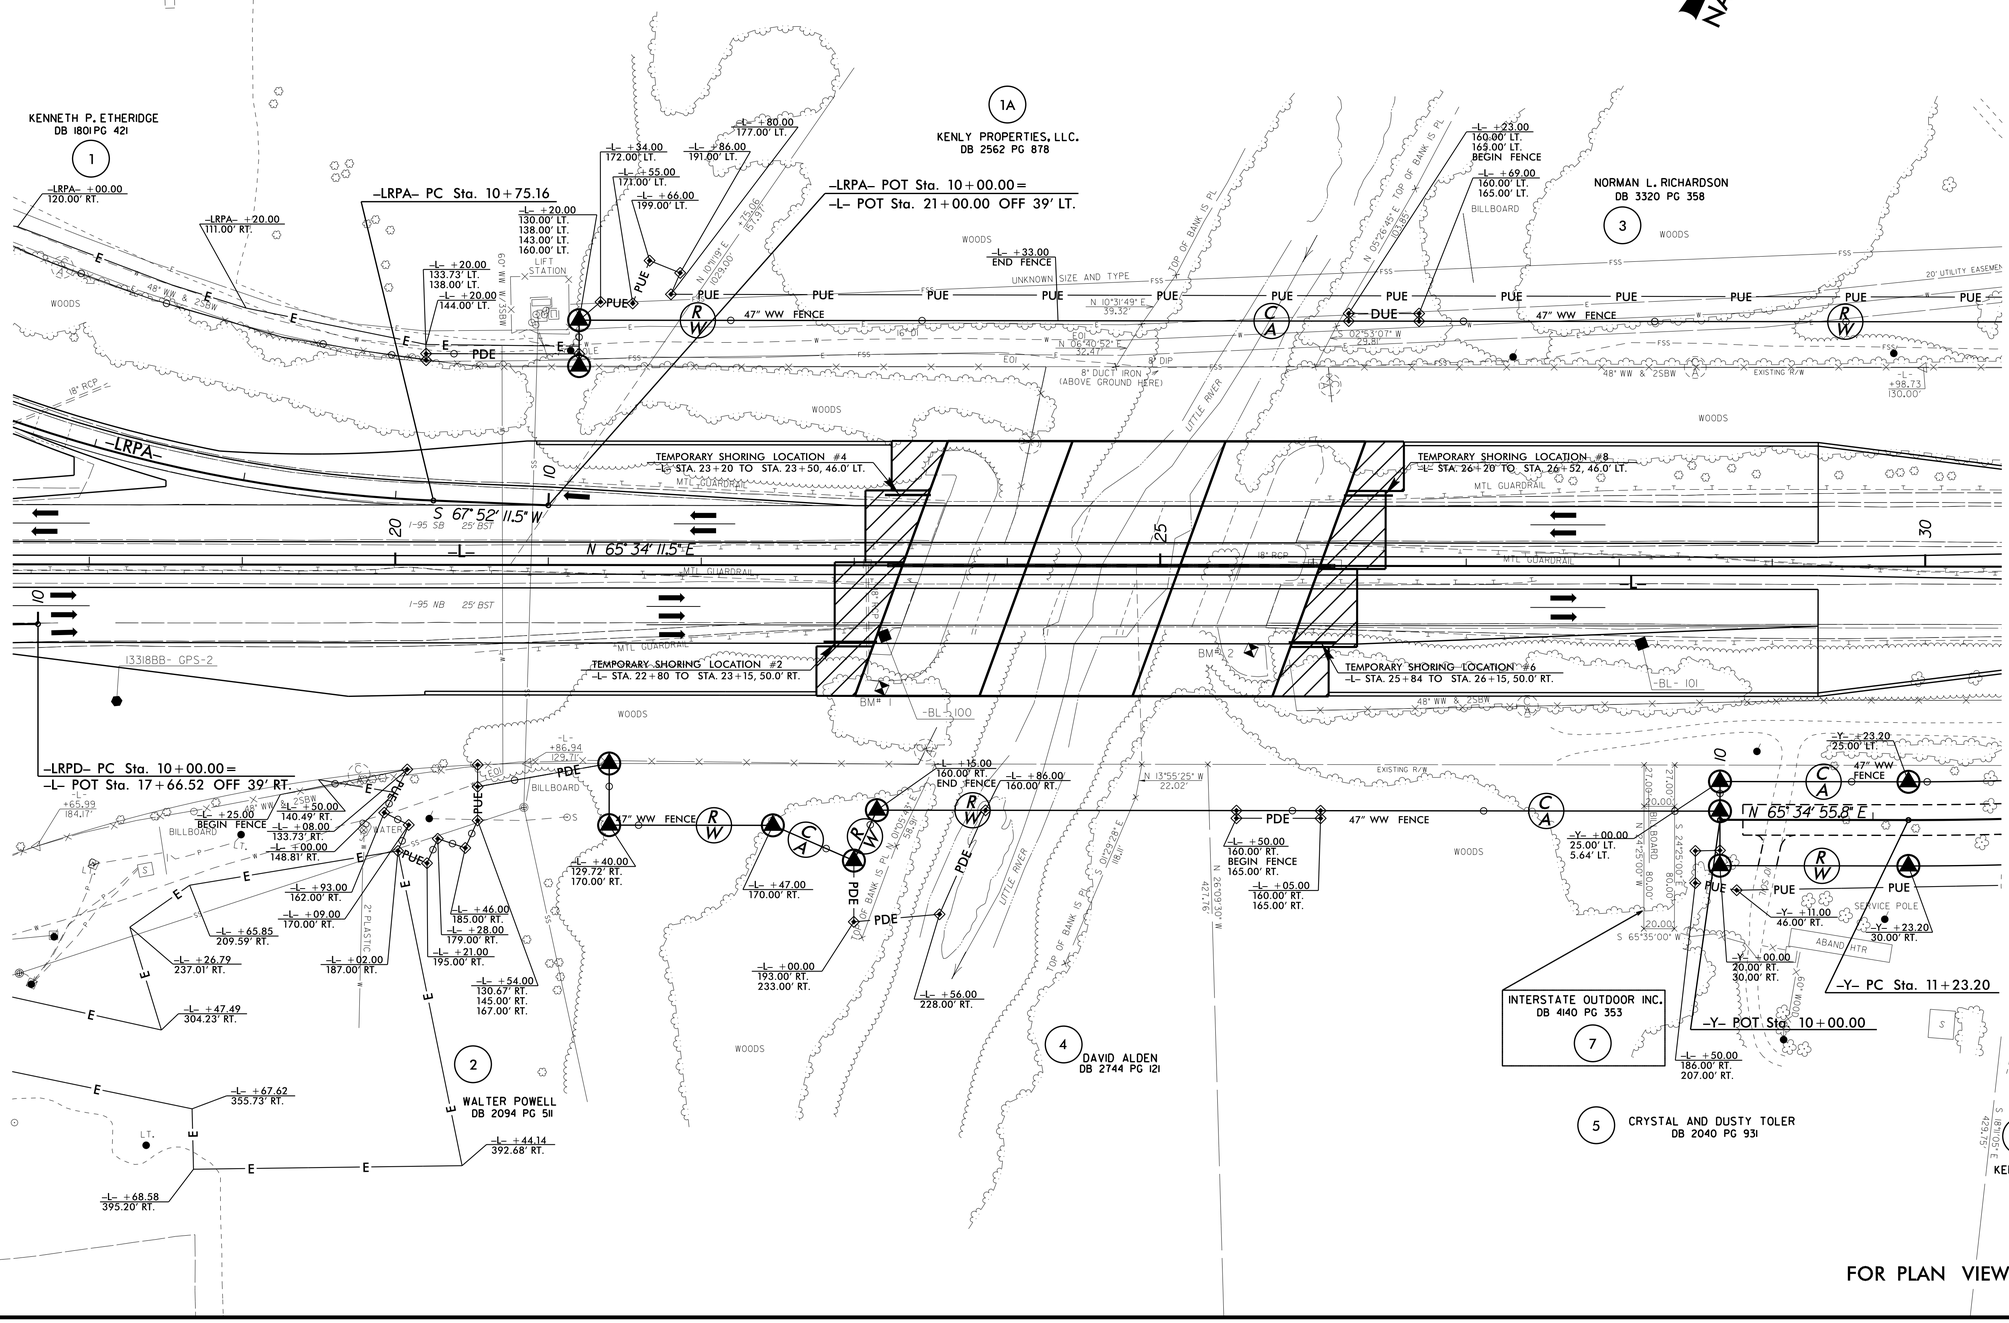

FOR PLAN VIEW SEE SHEET 5

15-SEP-2015 08:58
H:\projects\R-3318BB\13318BB_Rdy_typ_2B-7.dgn
$$USER$$