PROJ. REFERENCE NO.	SHEET NO.
I-3318BB	X-6

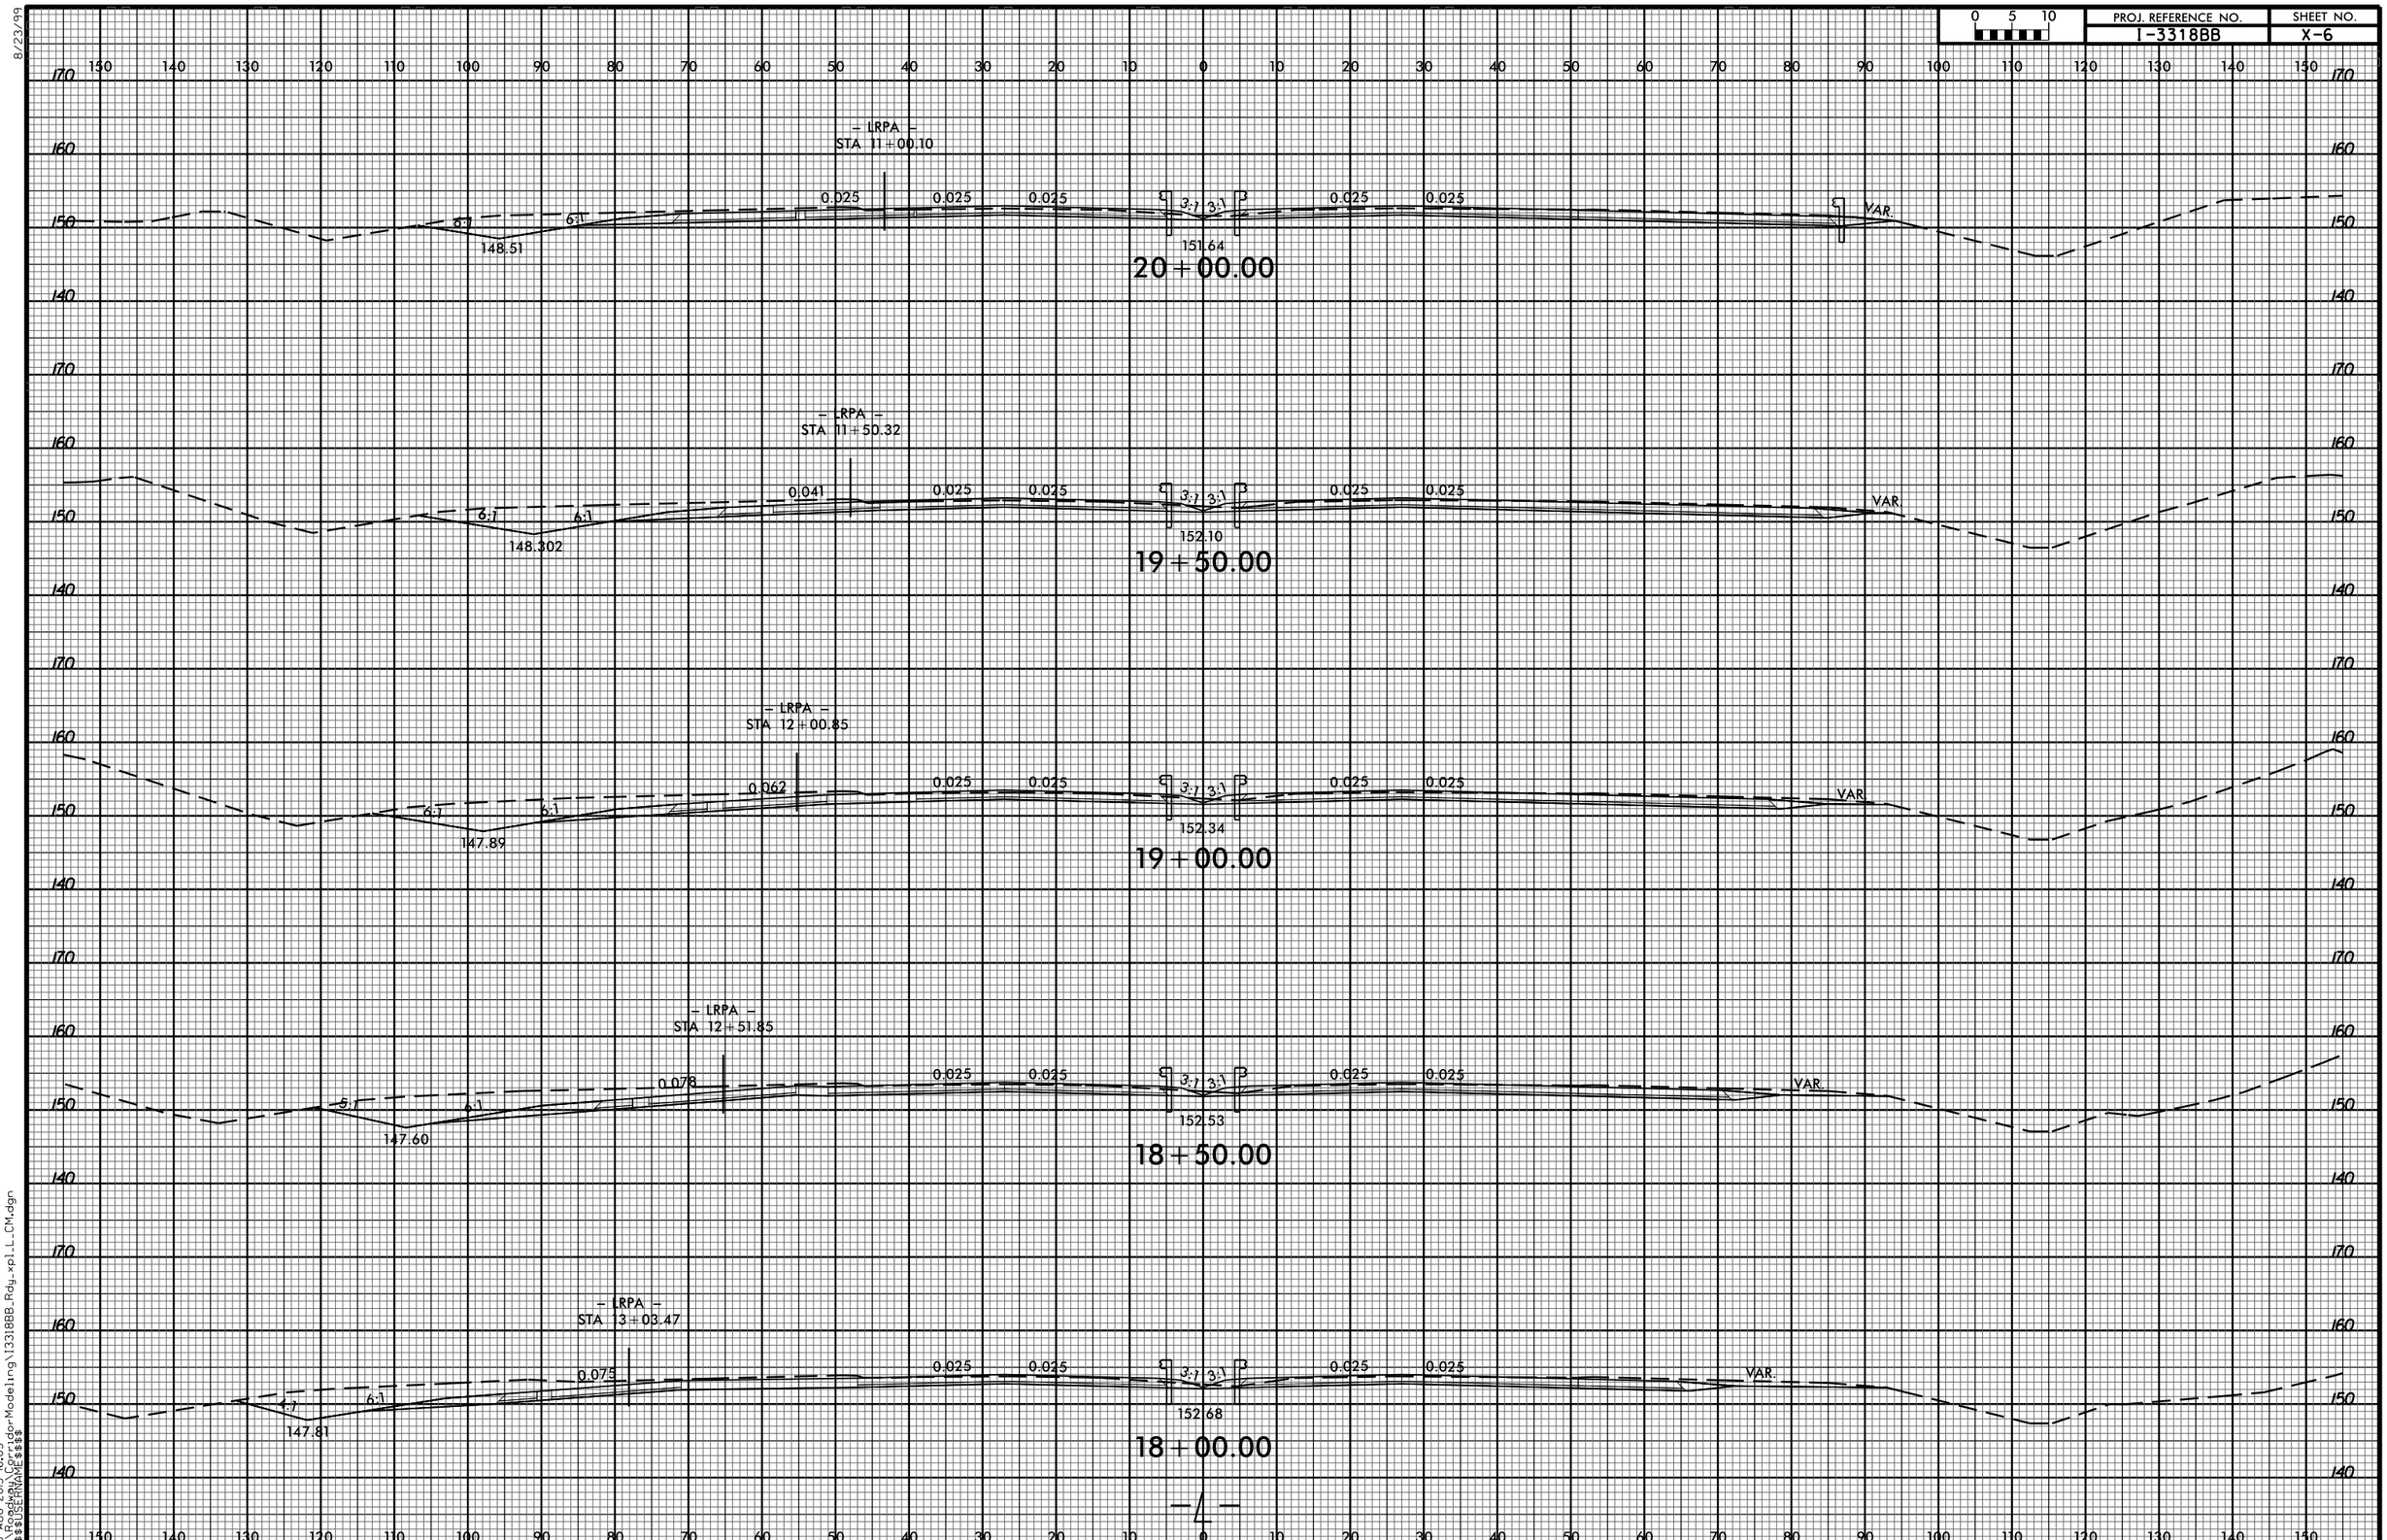

8/23/99
03-AUG-2015 16:03
R:\Roadway\CorridorModeling\I3318BB_Rdy_xpl_L_CM.dgn
$$$$USERNAME$$$$