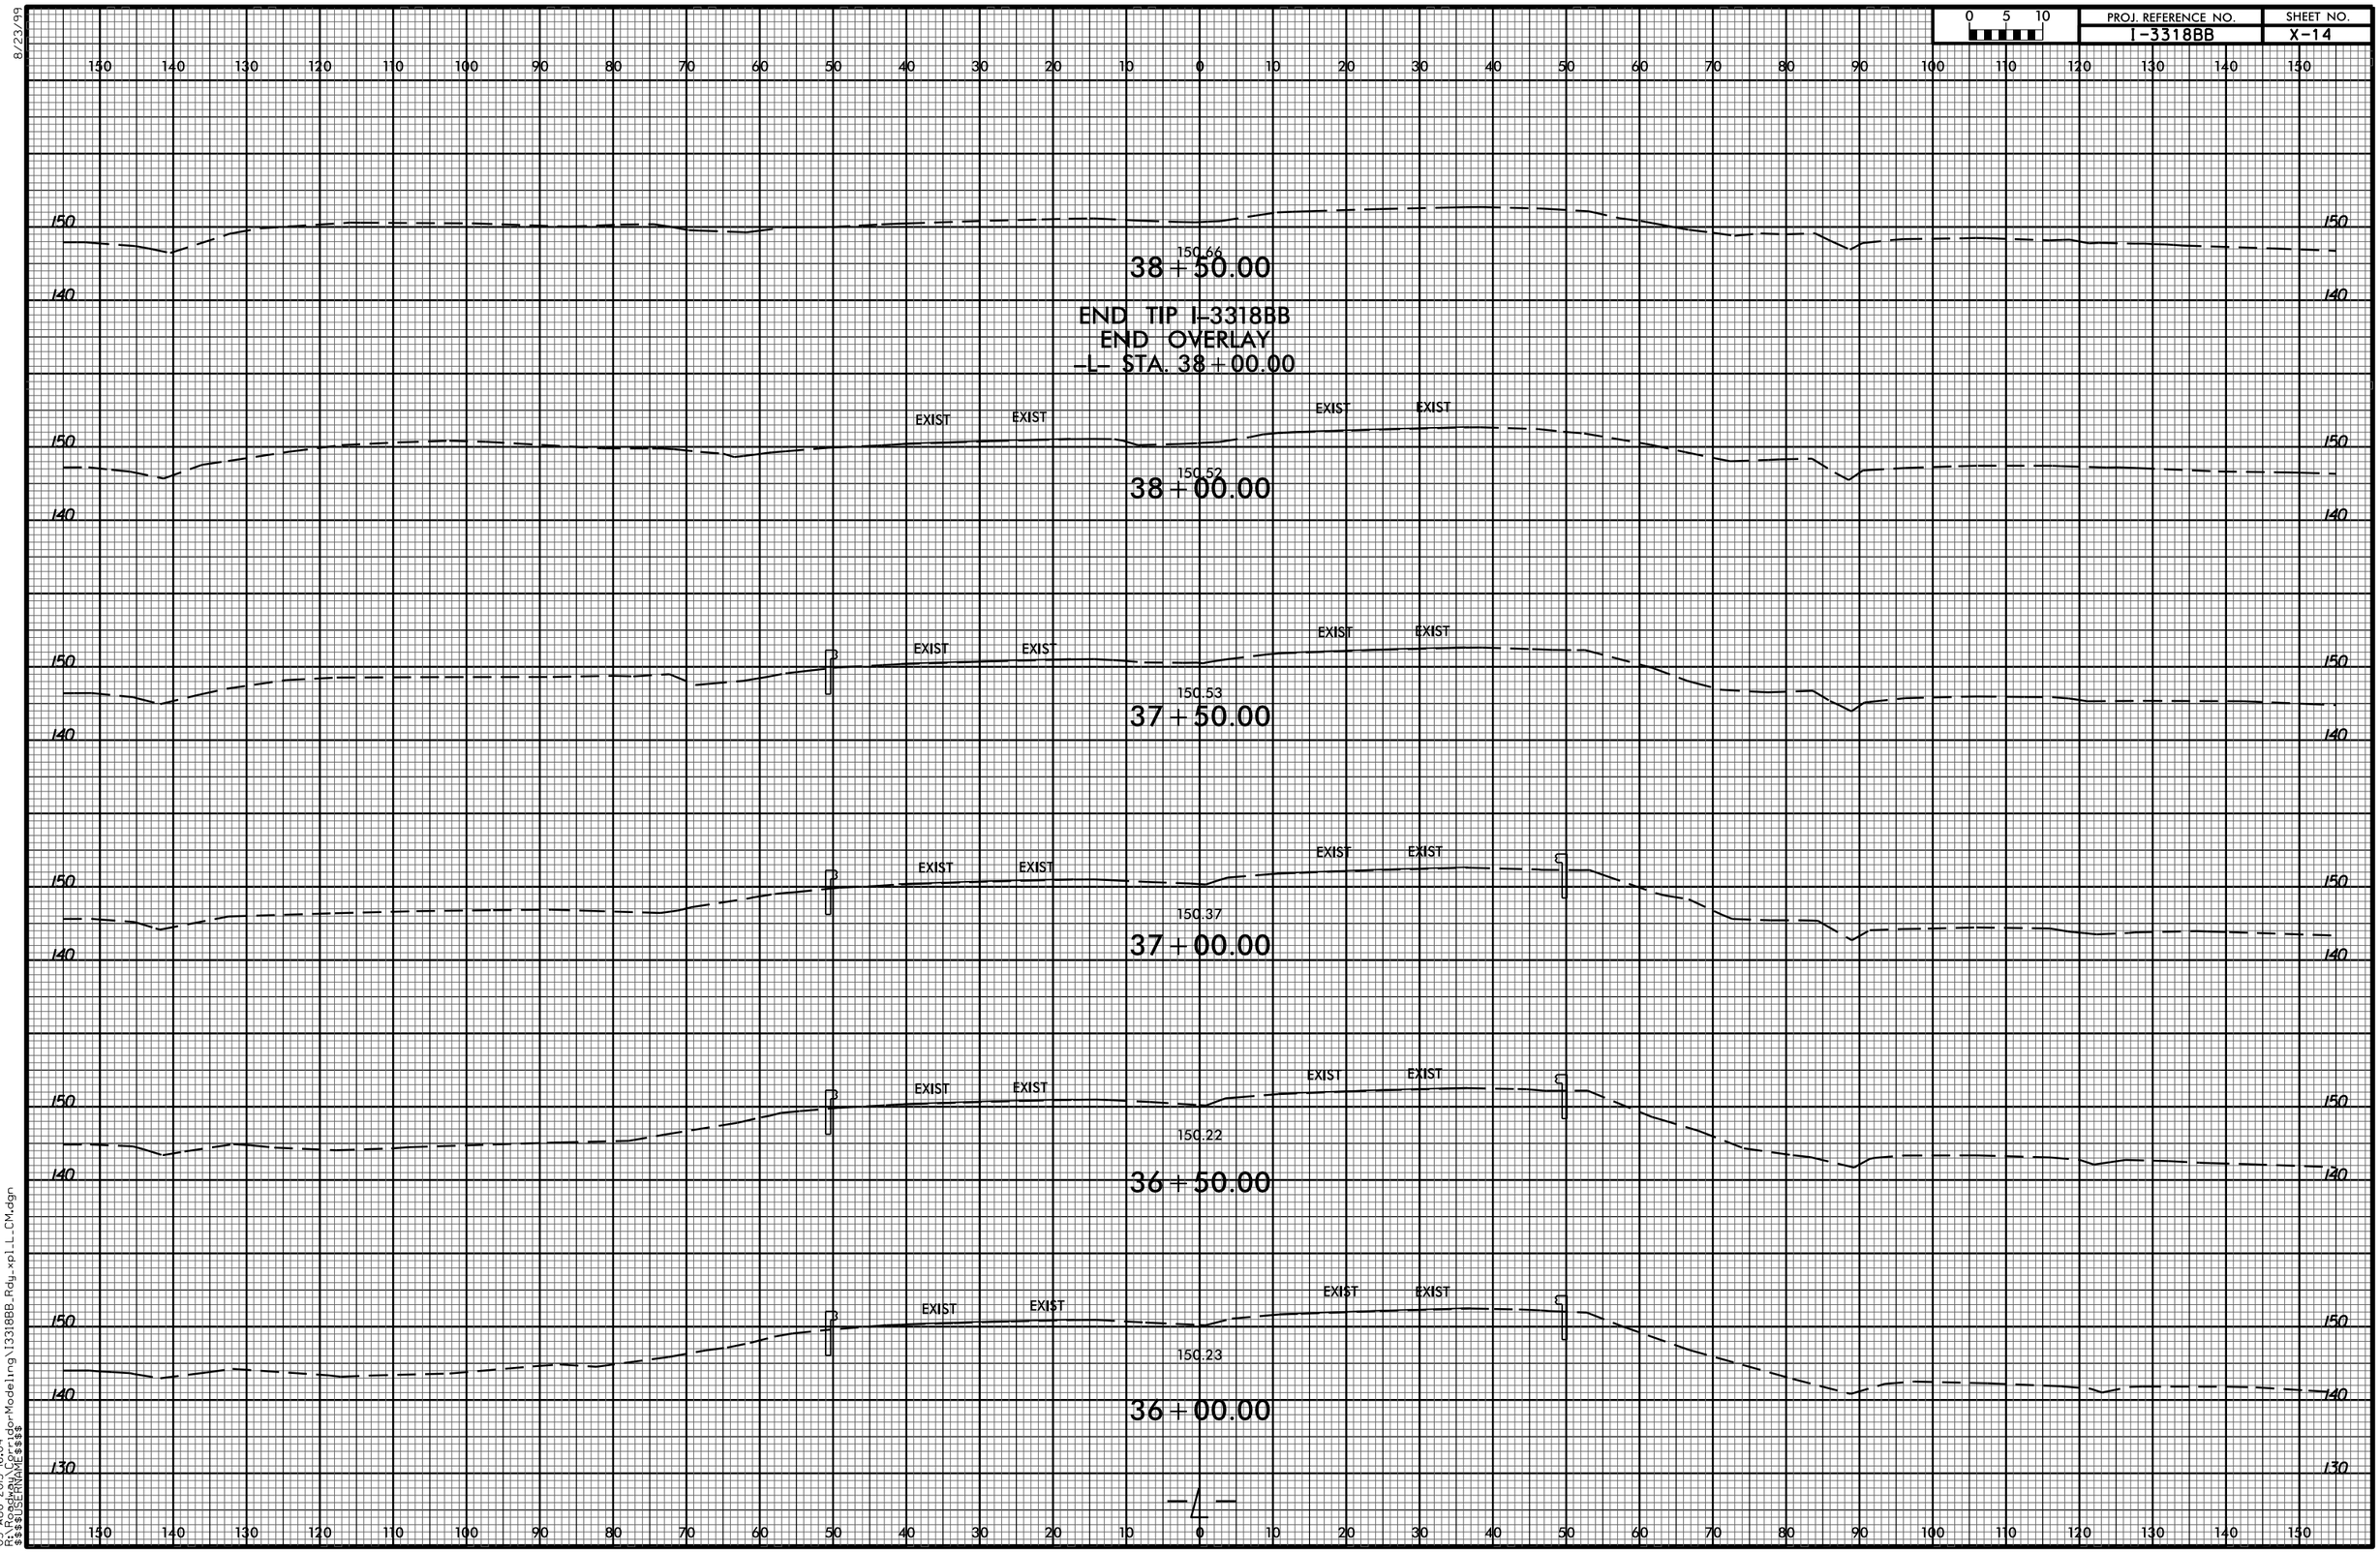

8/23/99

03-AUG-2015 16:04
R:\Roadway\CorridorModeling\I3318BB_Rdy_xpl_L_CM.dgn
$$$$USERNAME$$$$