| PROJ. REFERENCE NO. | SHEET NO. |
|---|---|
| I-3318BB | X-28 |

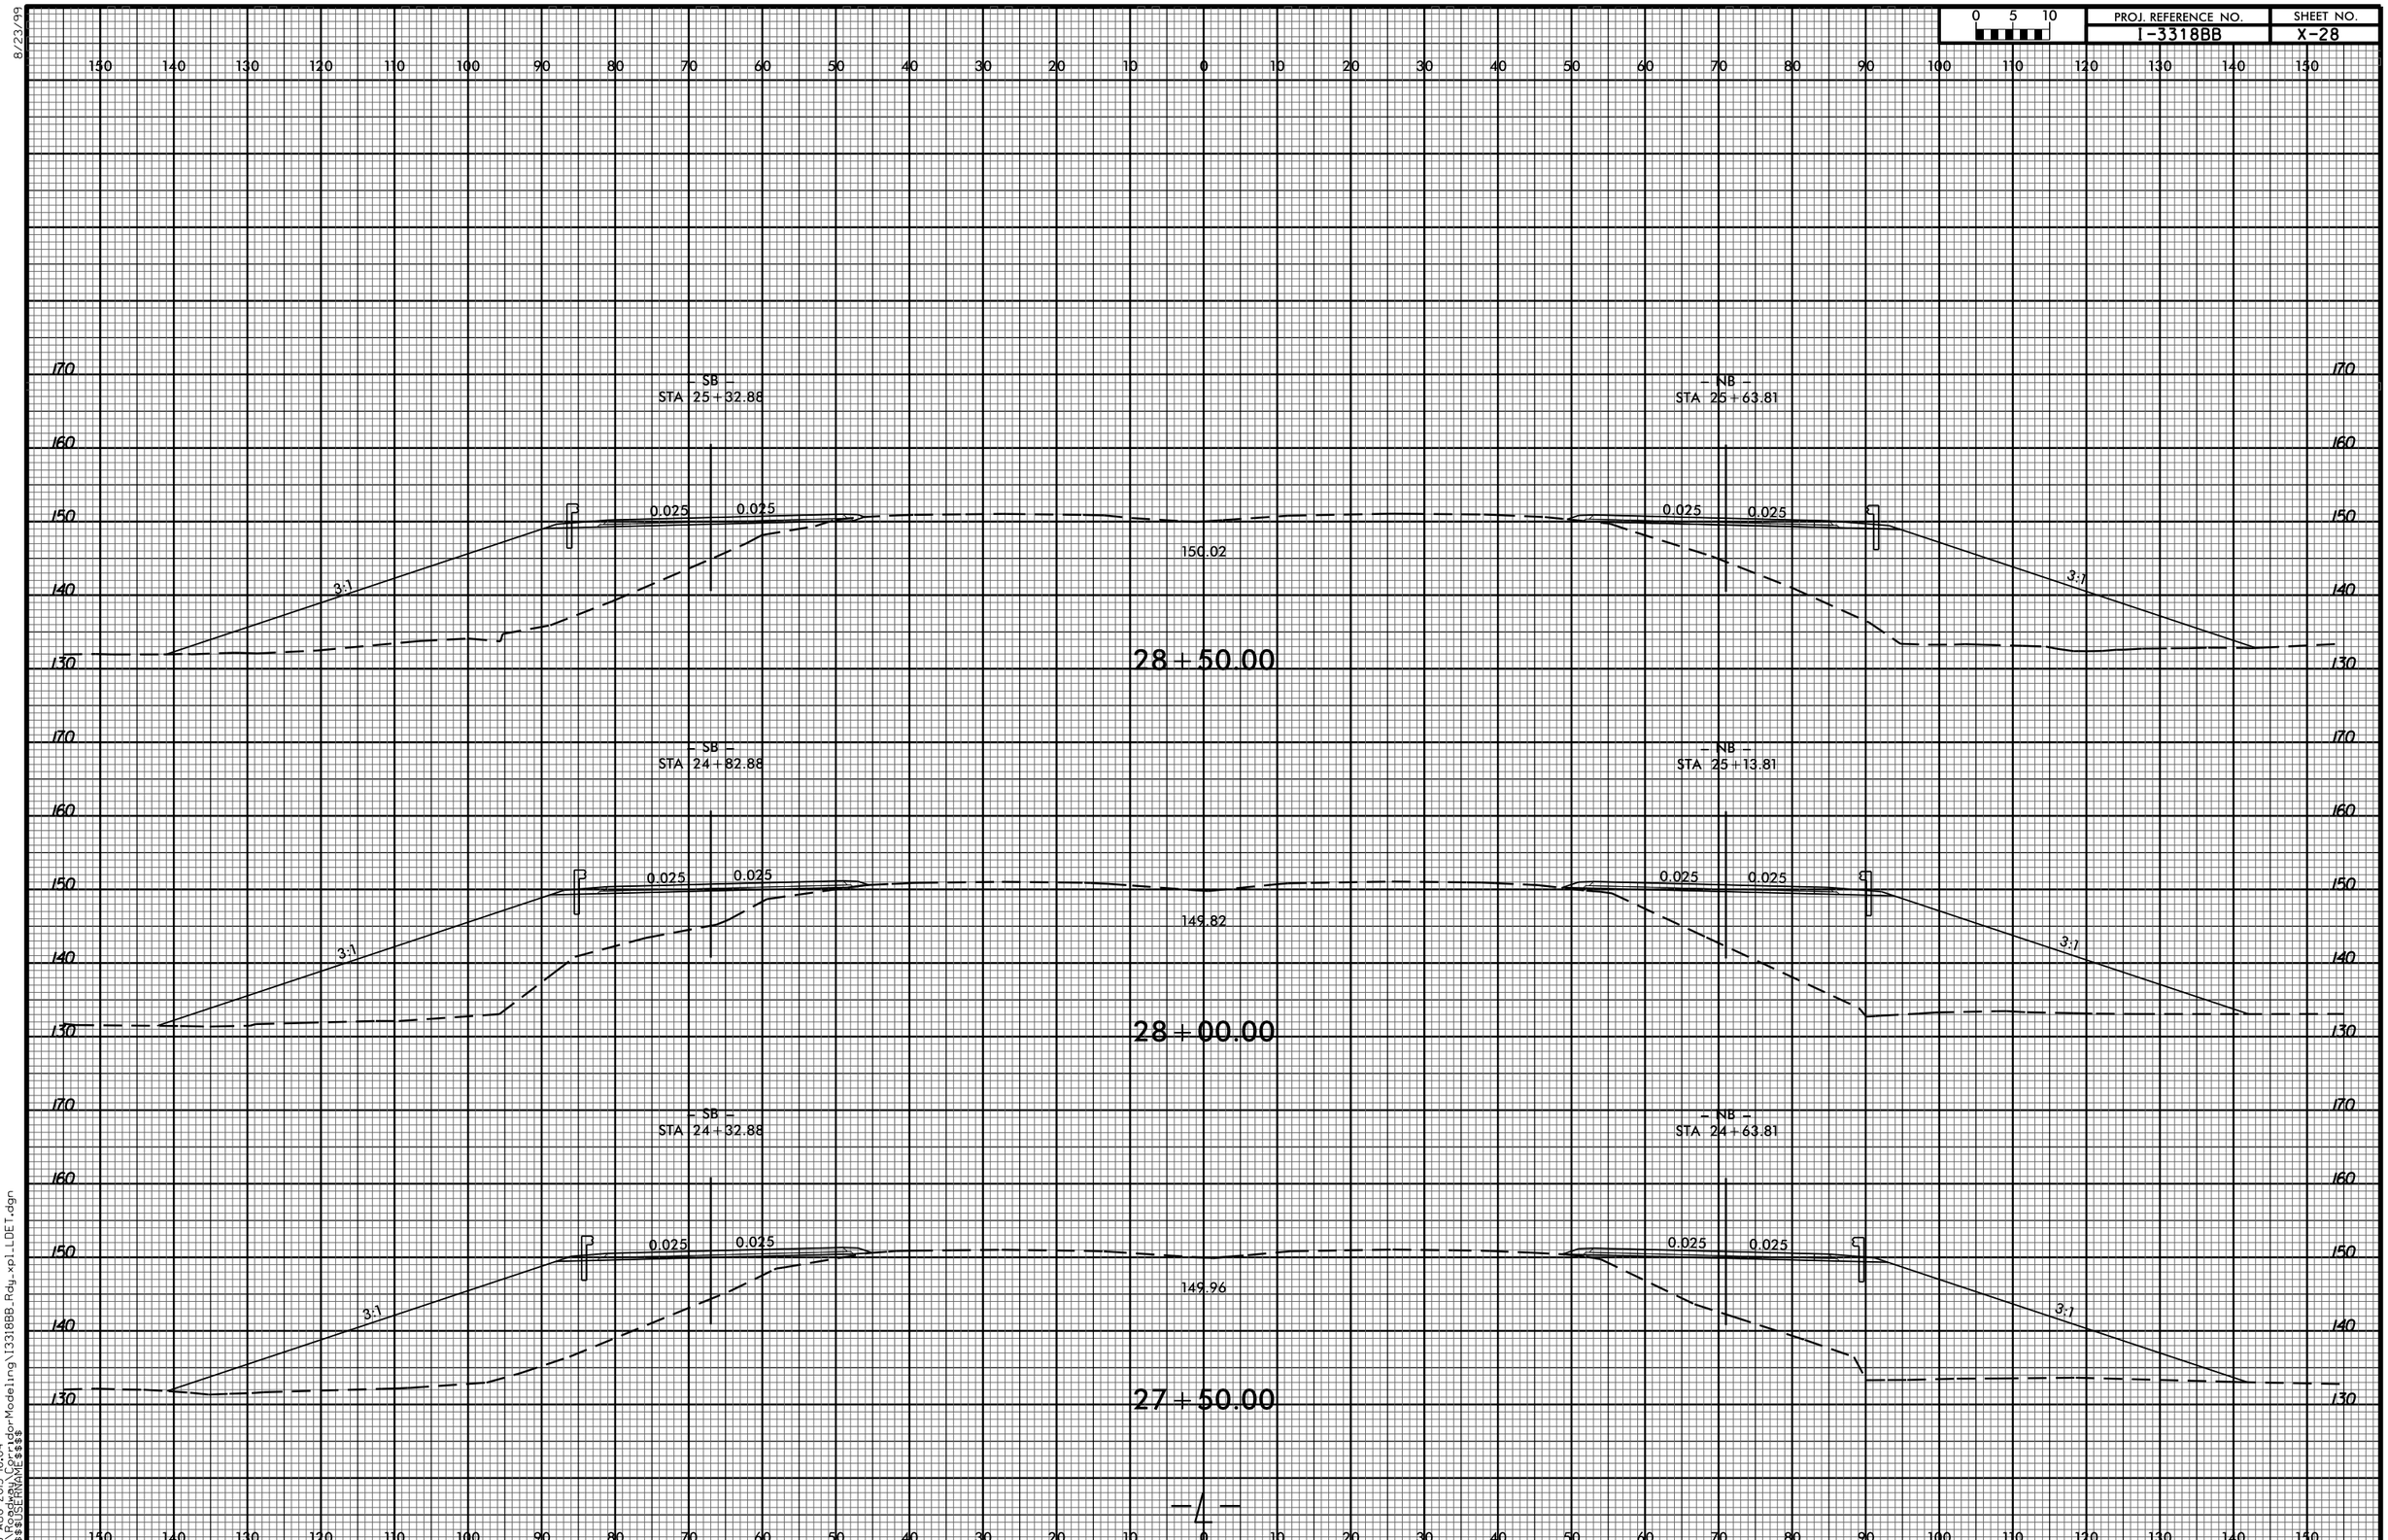


03-AUG-2015 16:04
R:\Roadway\Corridor Modeling\I3318BB_Rdy_xpl_LDET.dgn
$$$$USERNAME$$$$