8/23/99

0 5 10	PROJ. REFERENCE NO.	SHEET NO.
	X-B-4159	X-1

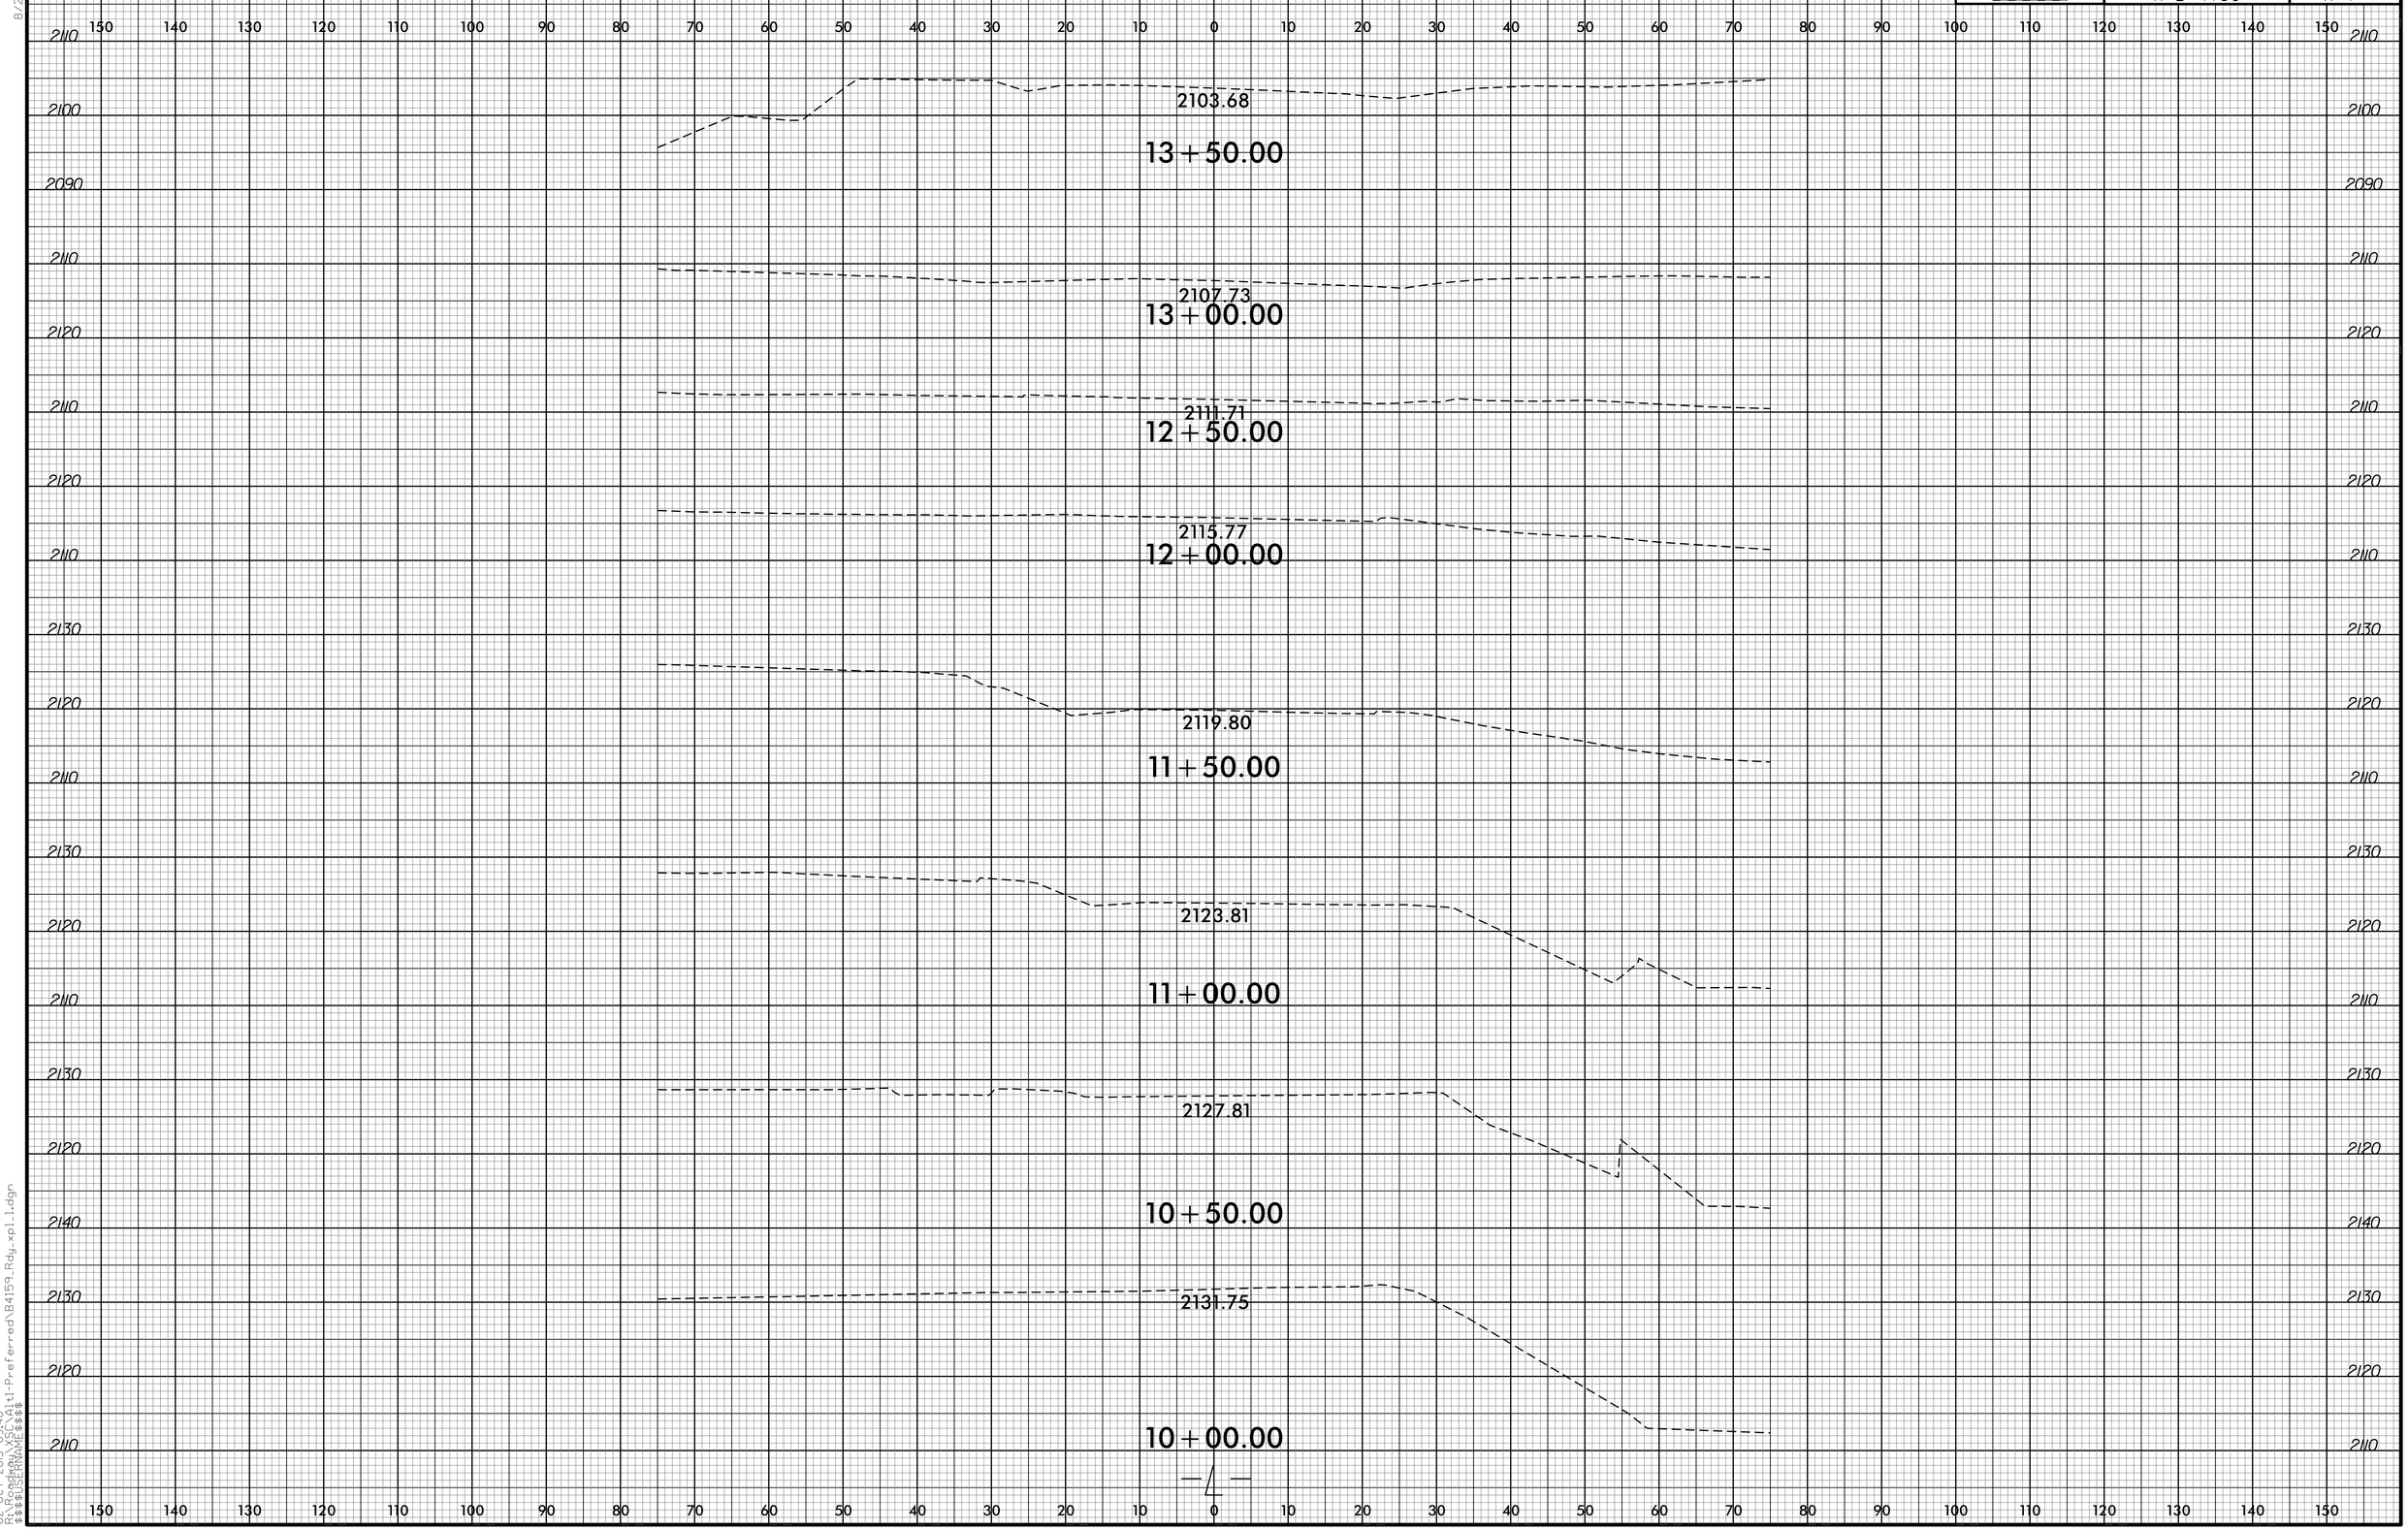

02-OCT-2015 09:40
X:\Projects\Proj01\Preferred\B4159_Rdy_xpl1.dgn
$$$$USERNAME$$$$