8/23/99

| 0 5 10 | PROJ. REFERENCE NO. | SHEET NO. |
|---|---|---|
| | X-B-4159 | X-4 |

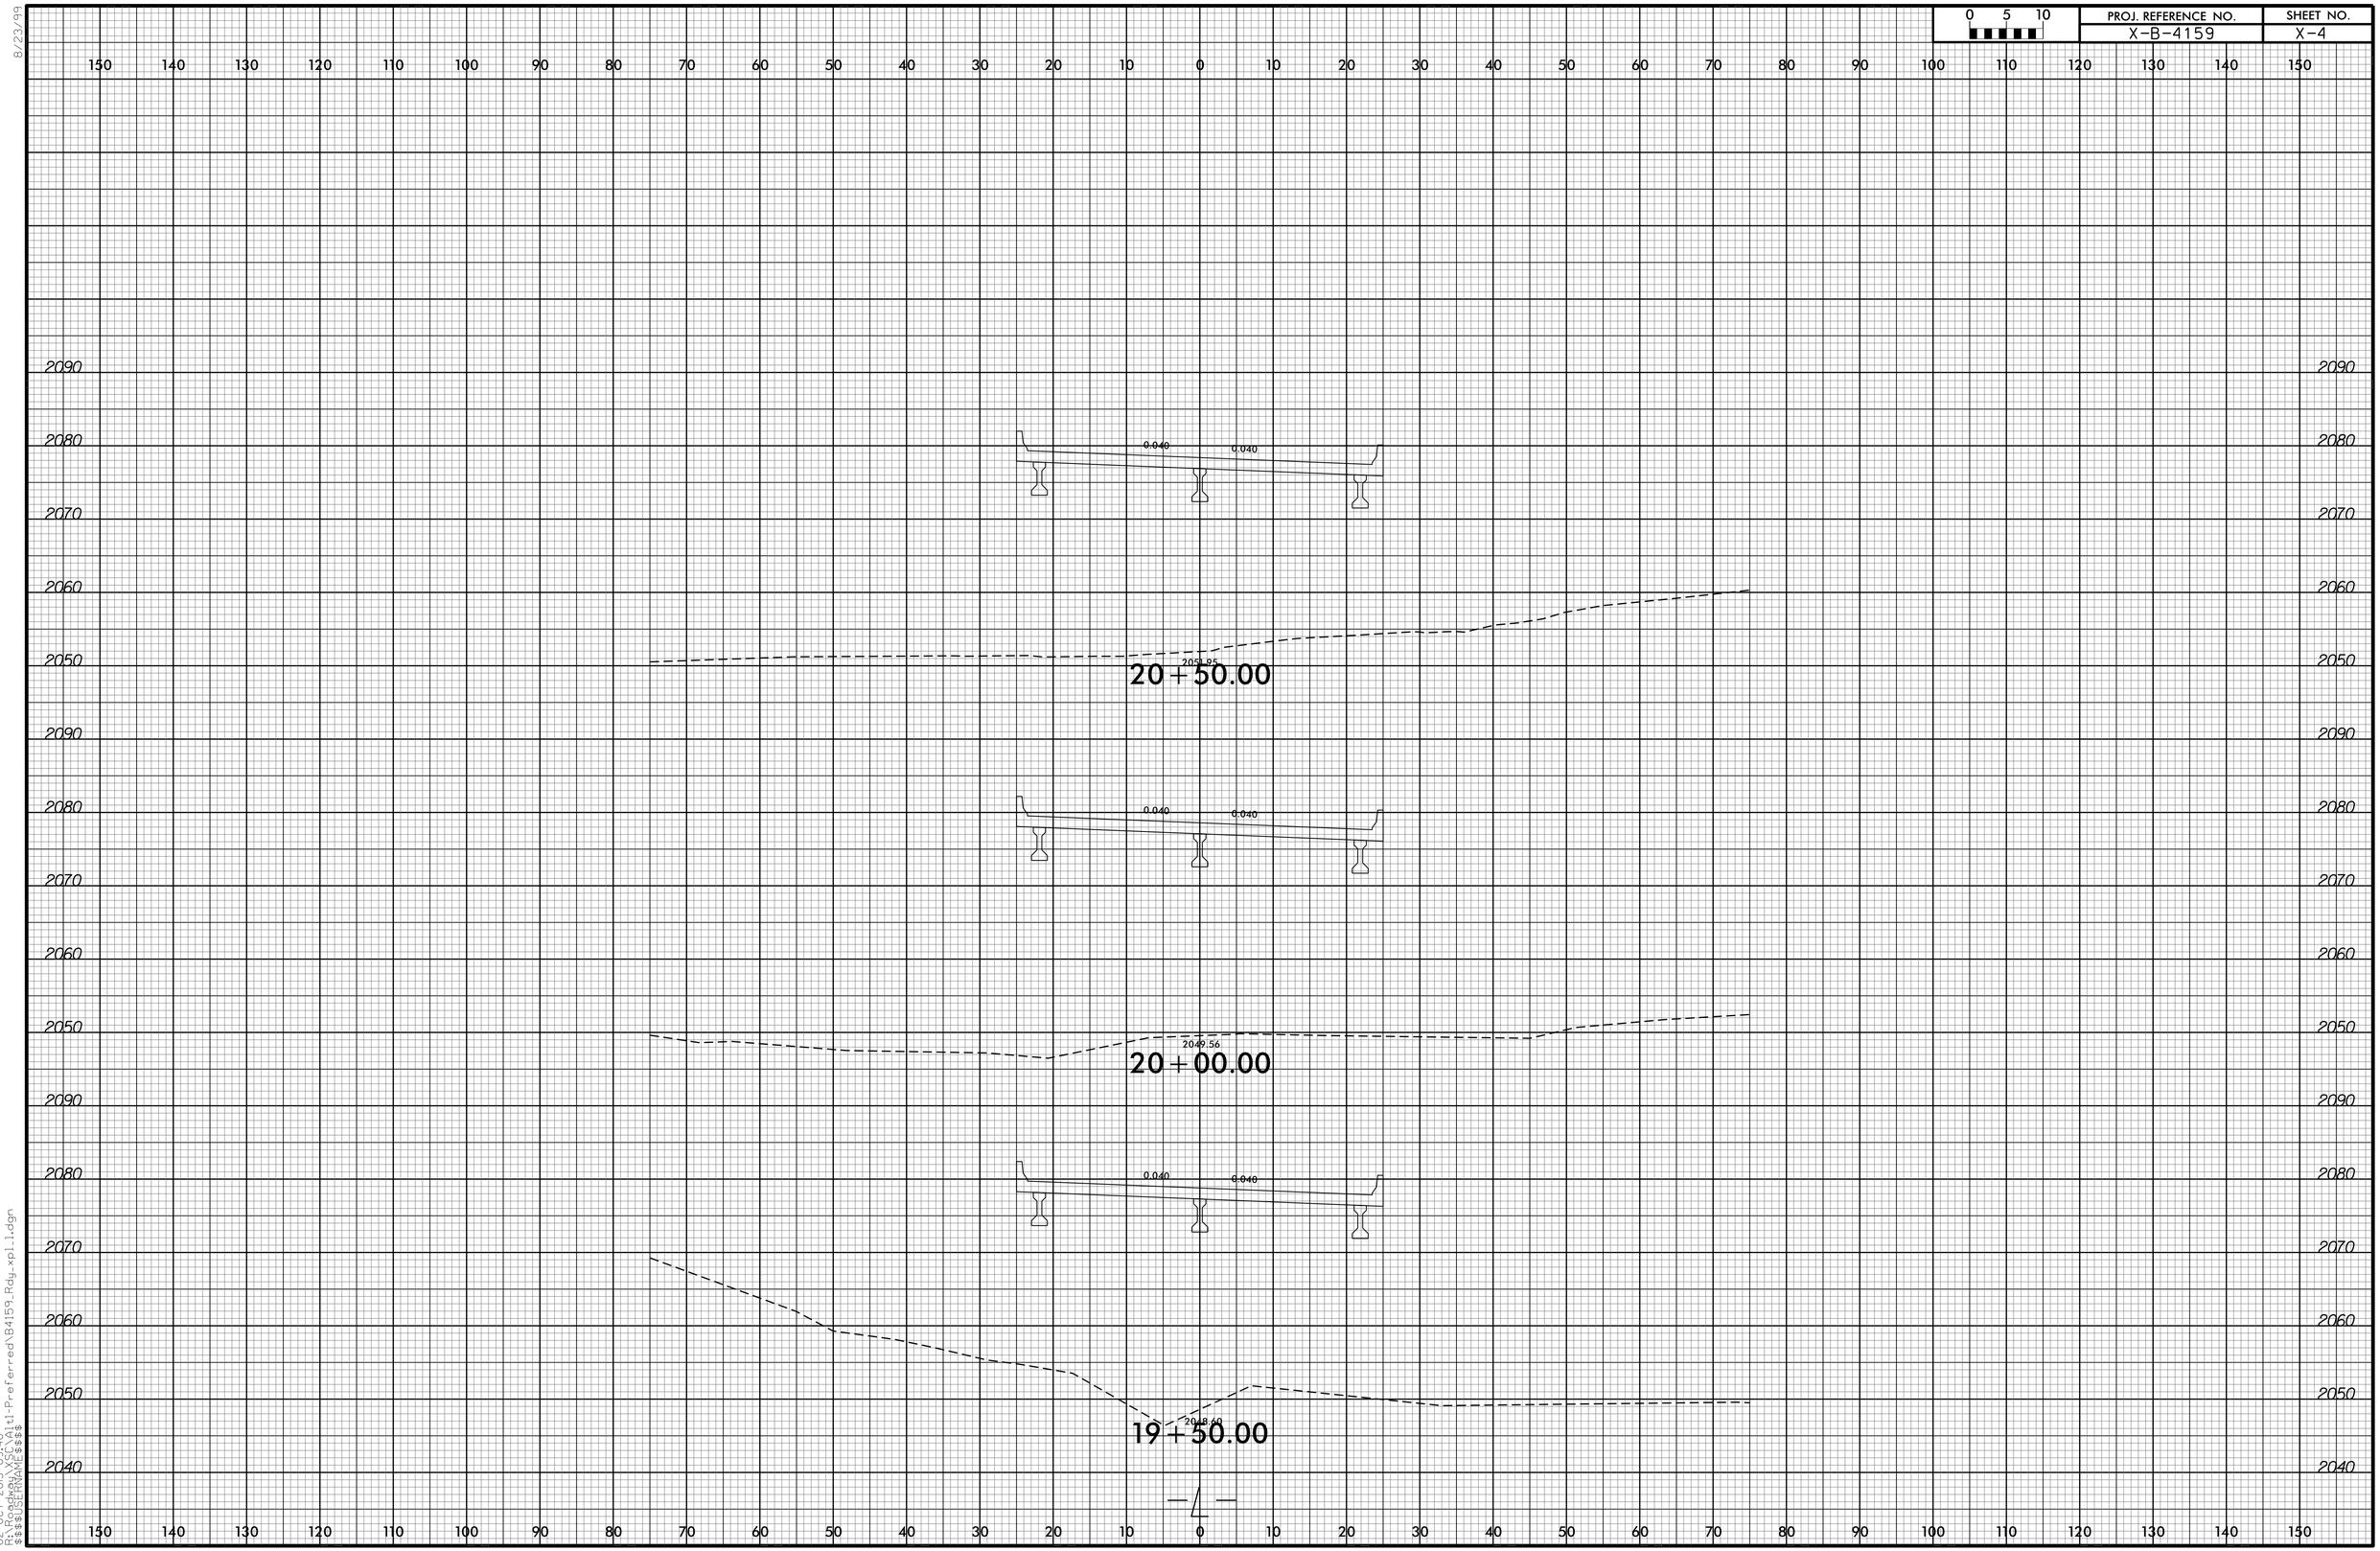




02-OCT-2015 09:40
R:\Projects\Phase1\Preferred\B4159_Rdy_xpl1.dgn
$$$$USERNAME$$$$