8/23/99

0 5 10	PROJ. REFERENCE NO.	SHEET NO.
	X-B-4159	X-6

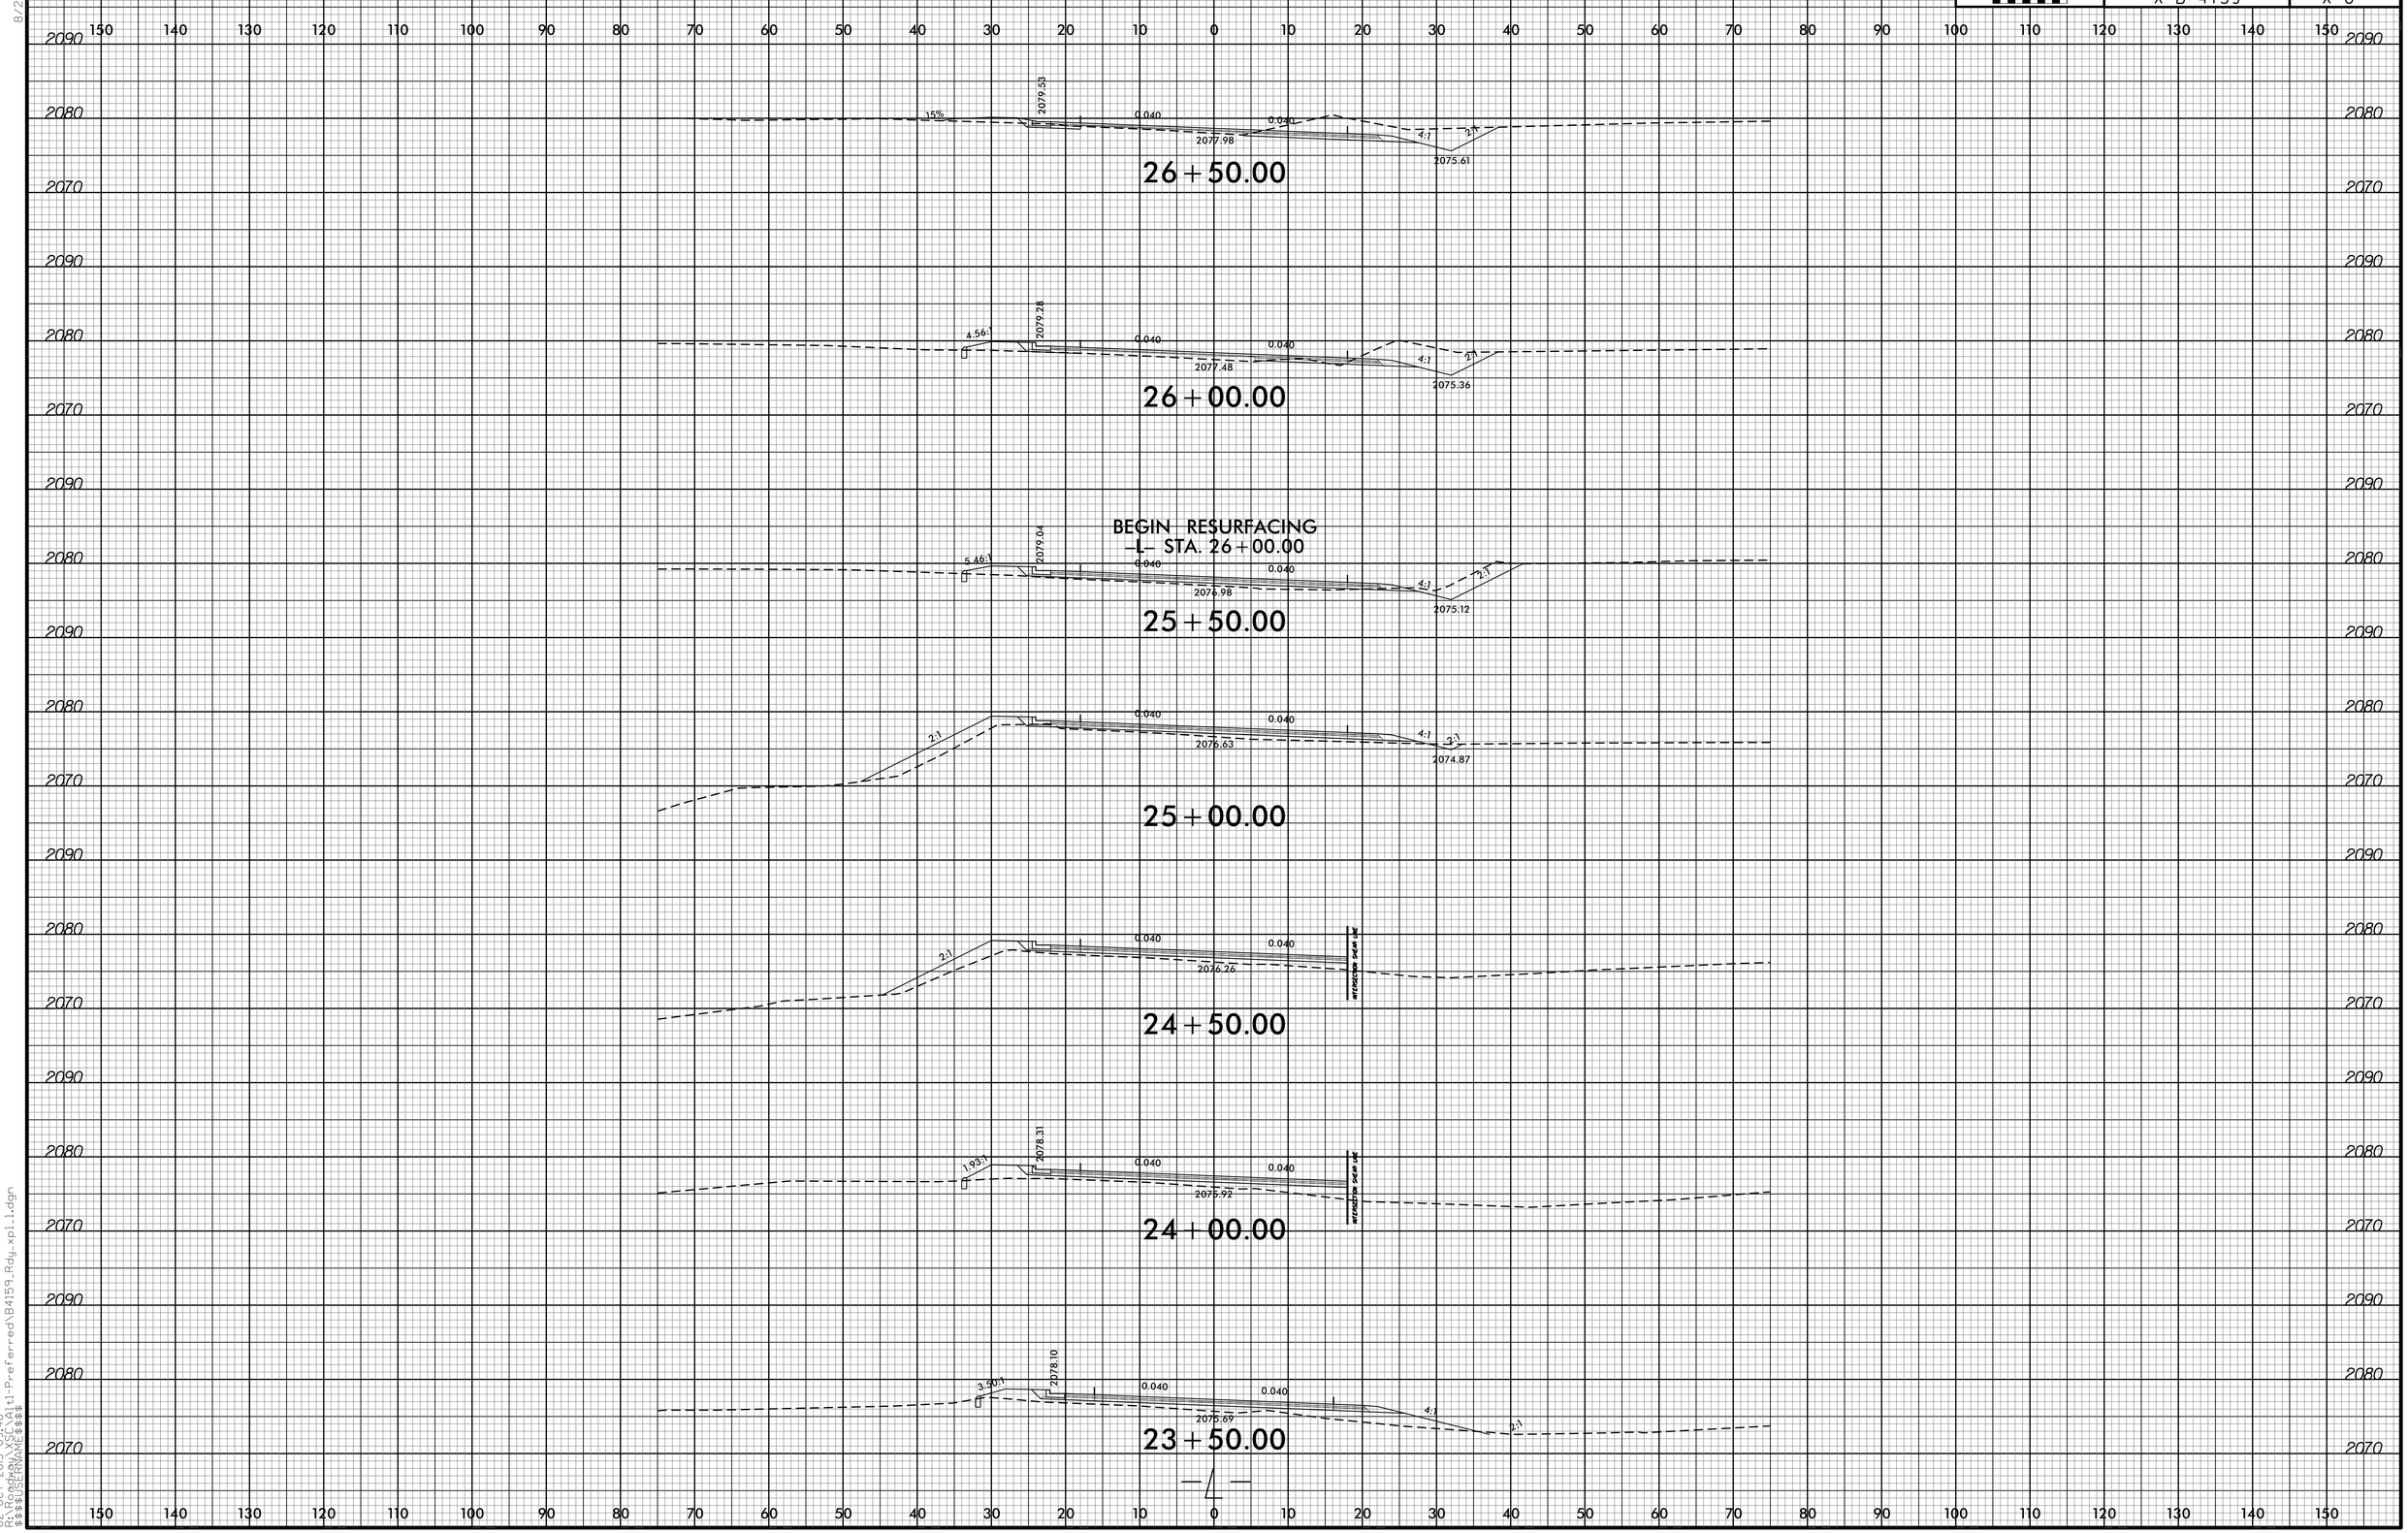

02-OCT-2015 09:40
R:\Roadway\Proj\B4159_Rdy_Alt1-Preferred\B4159_Rdy_xpl_1.dgn
$$$$USERNAME$$$$