8/23/99

0 5 10	PROJ. REFERENCE NO.	SHEET NO.
	B-4159	X-9

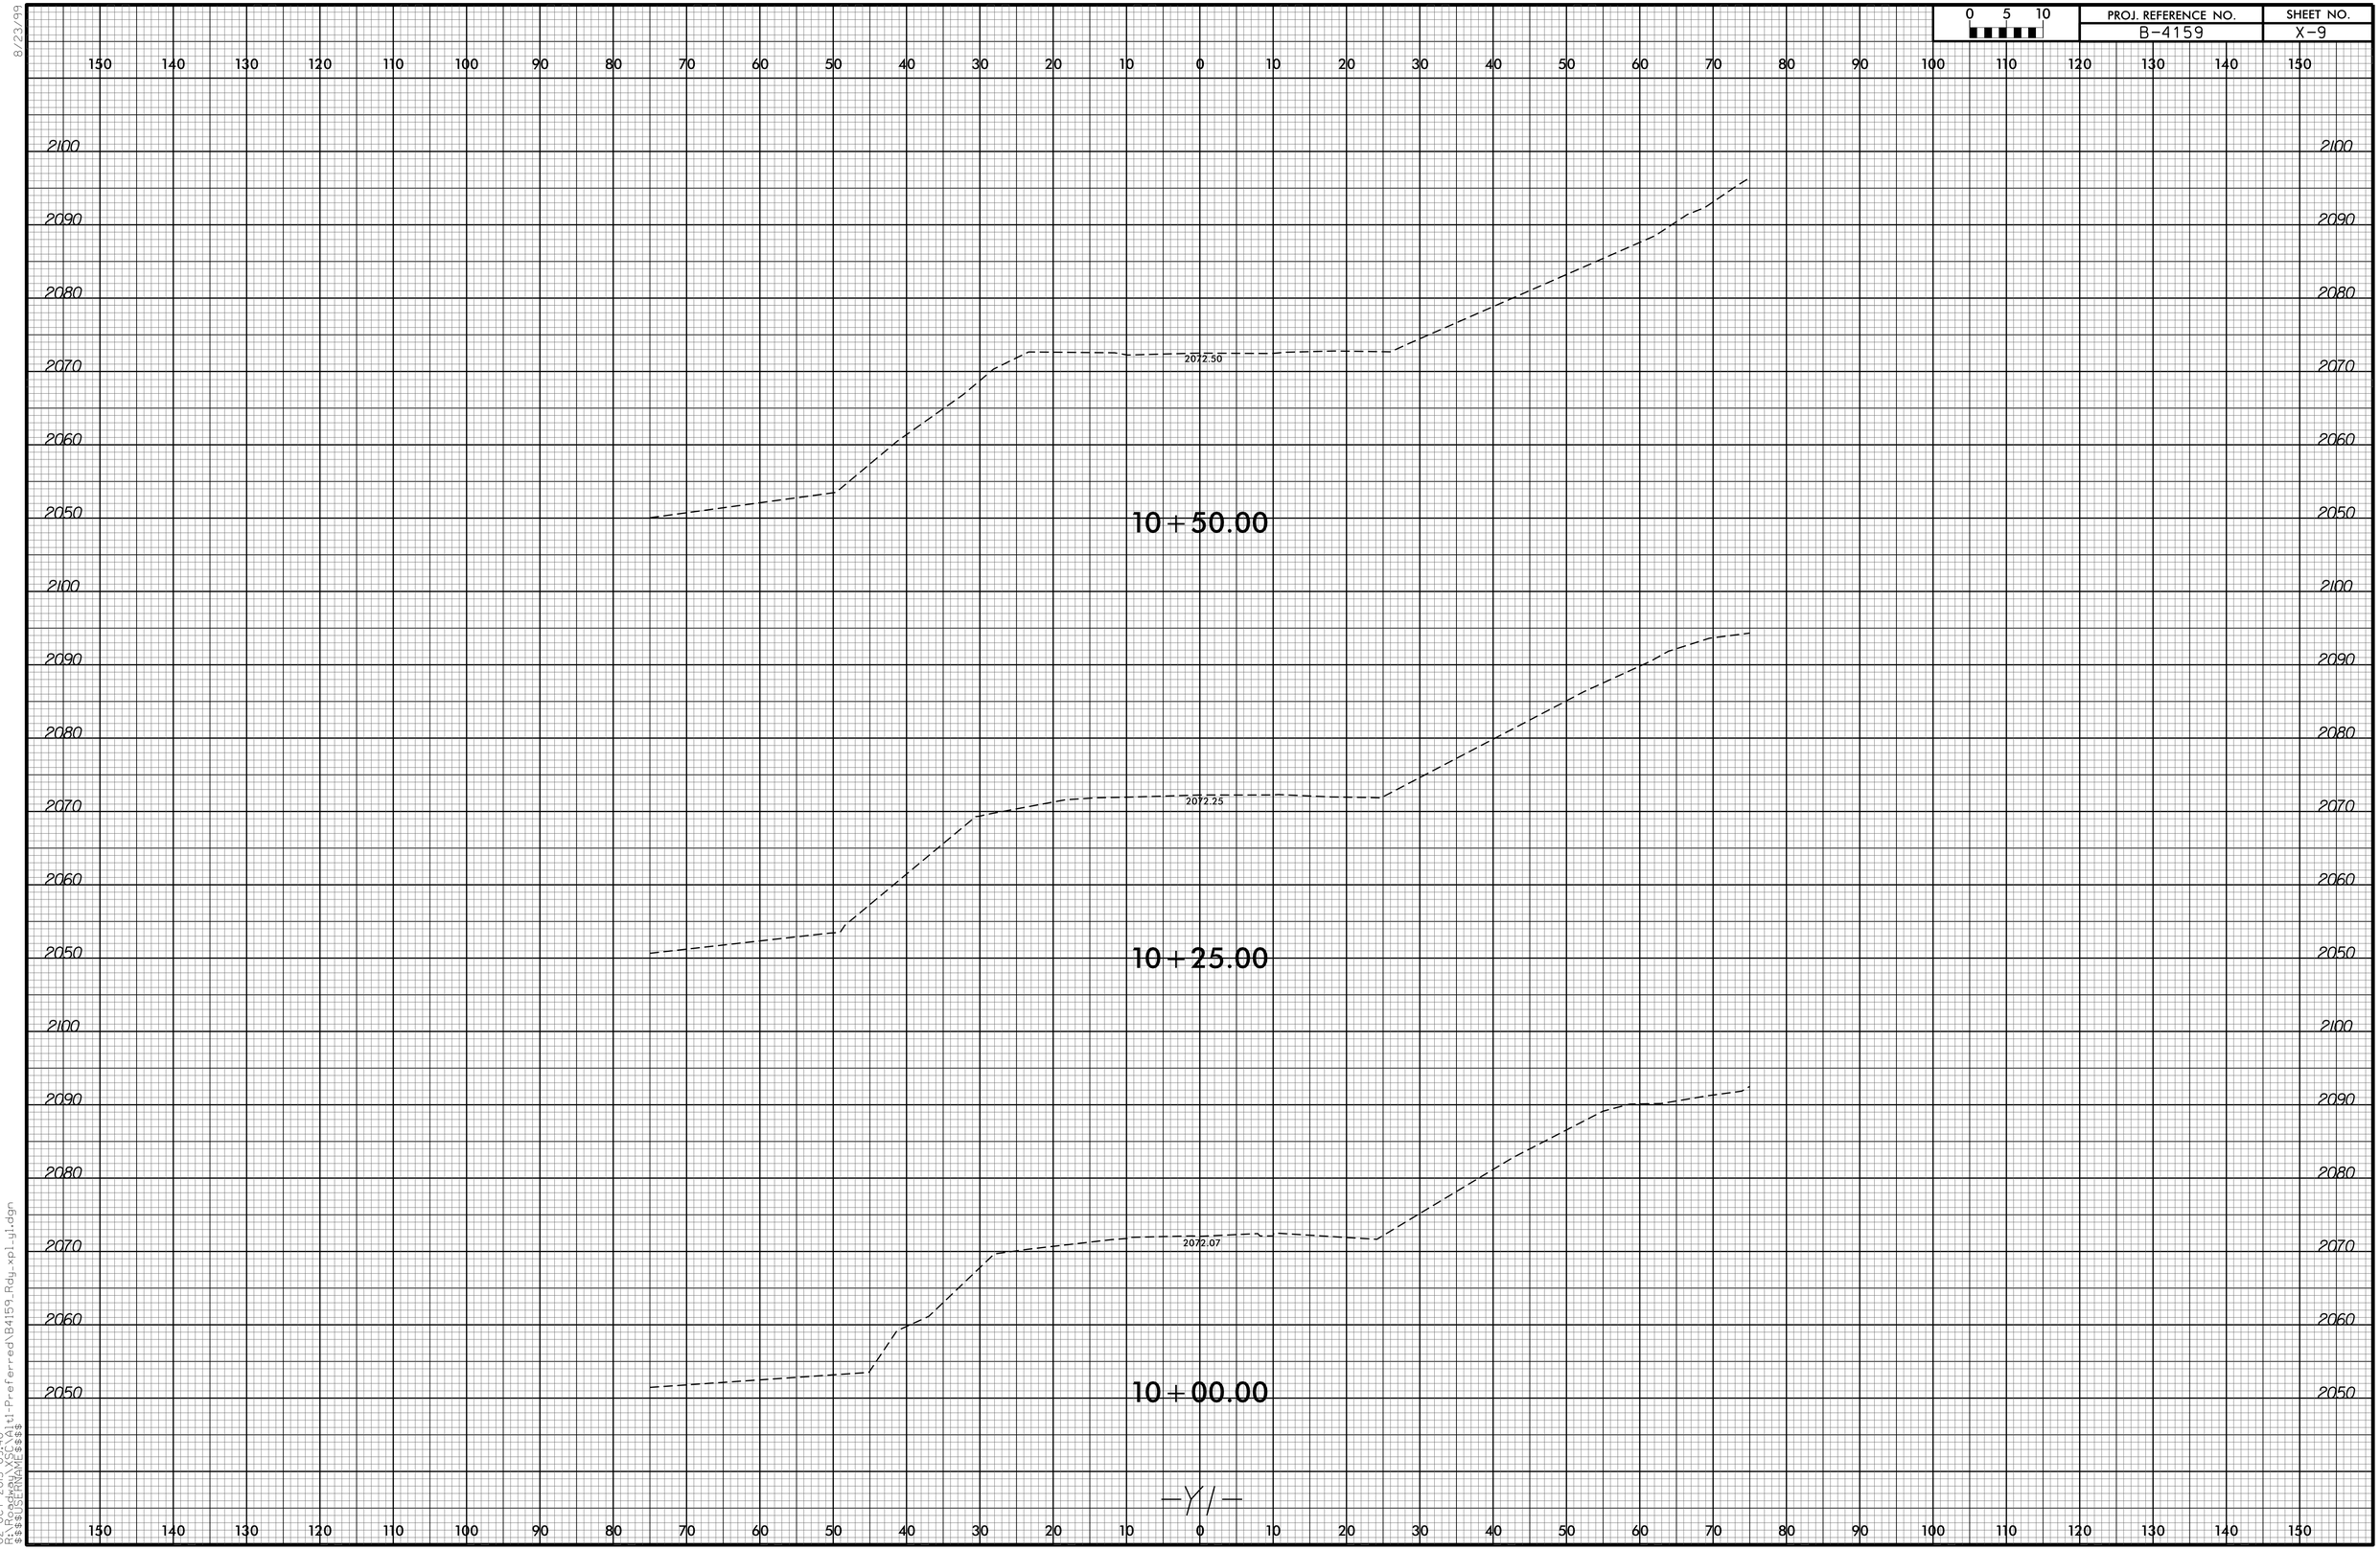

02-OCT-2015 09:40
R:\Projects\Preliminary\B4159_Rdy_xpl_yl.dgn
$$$$USERNAME$$$$