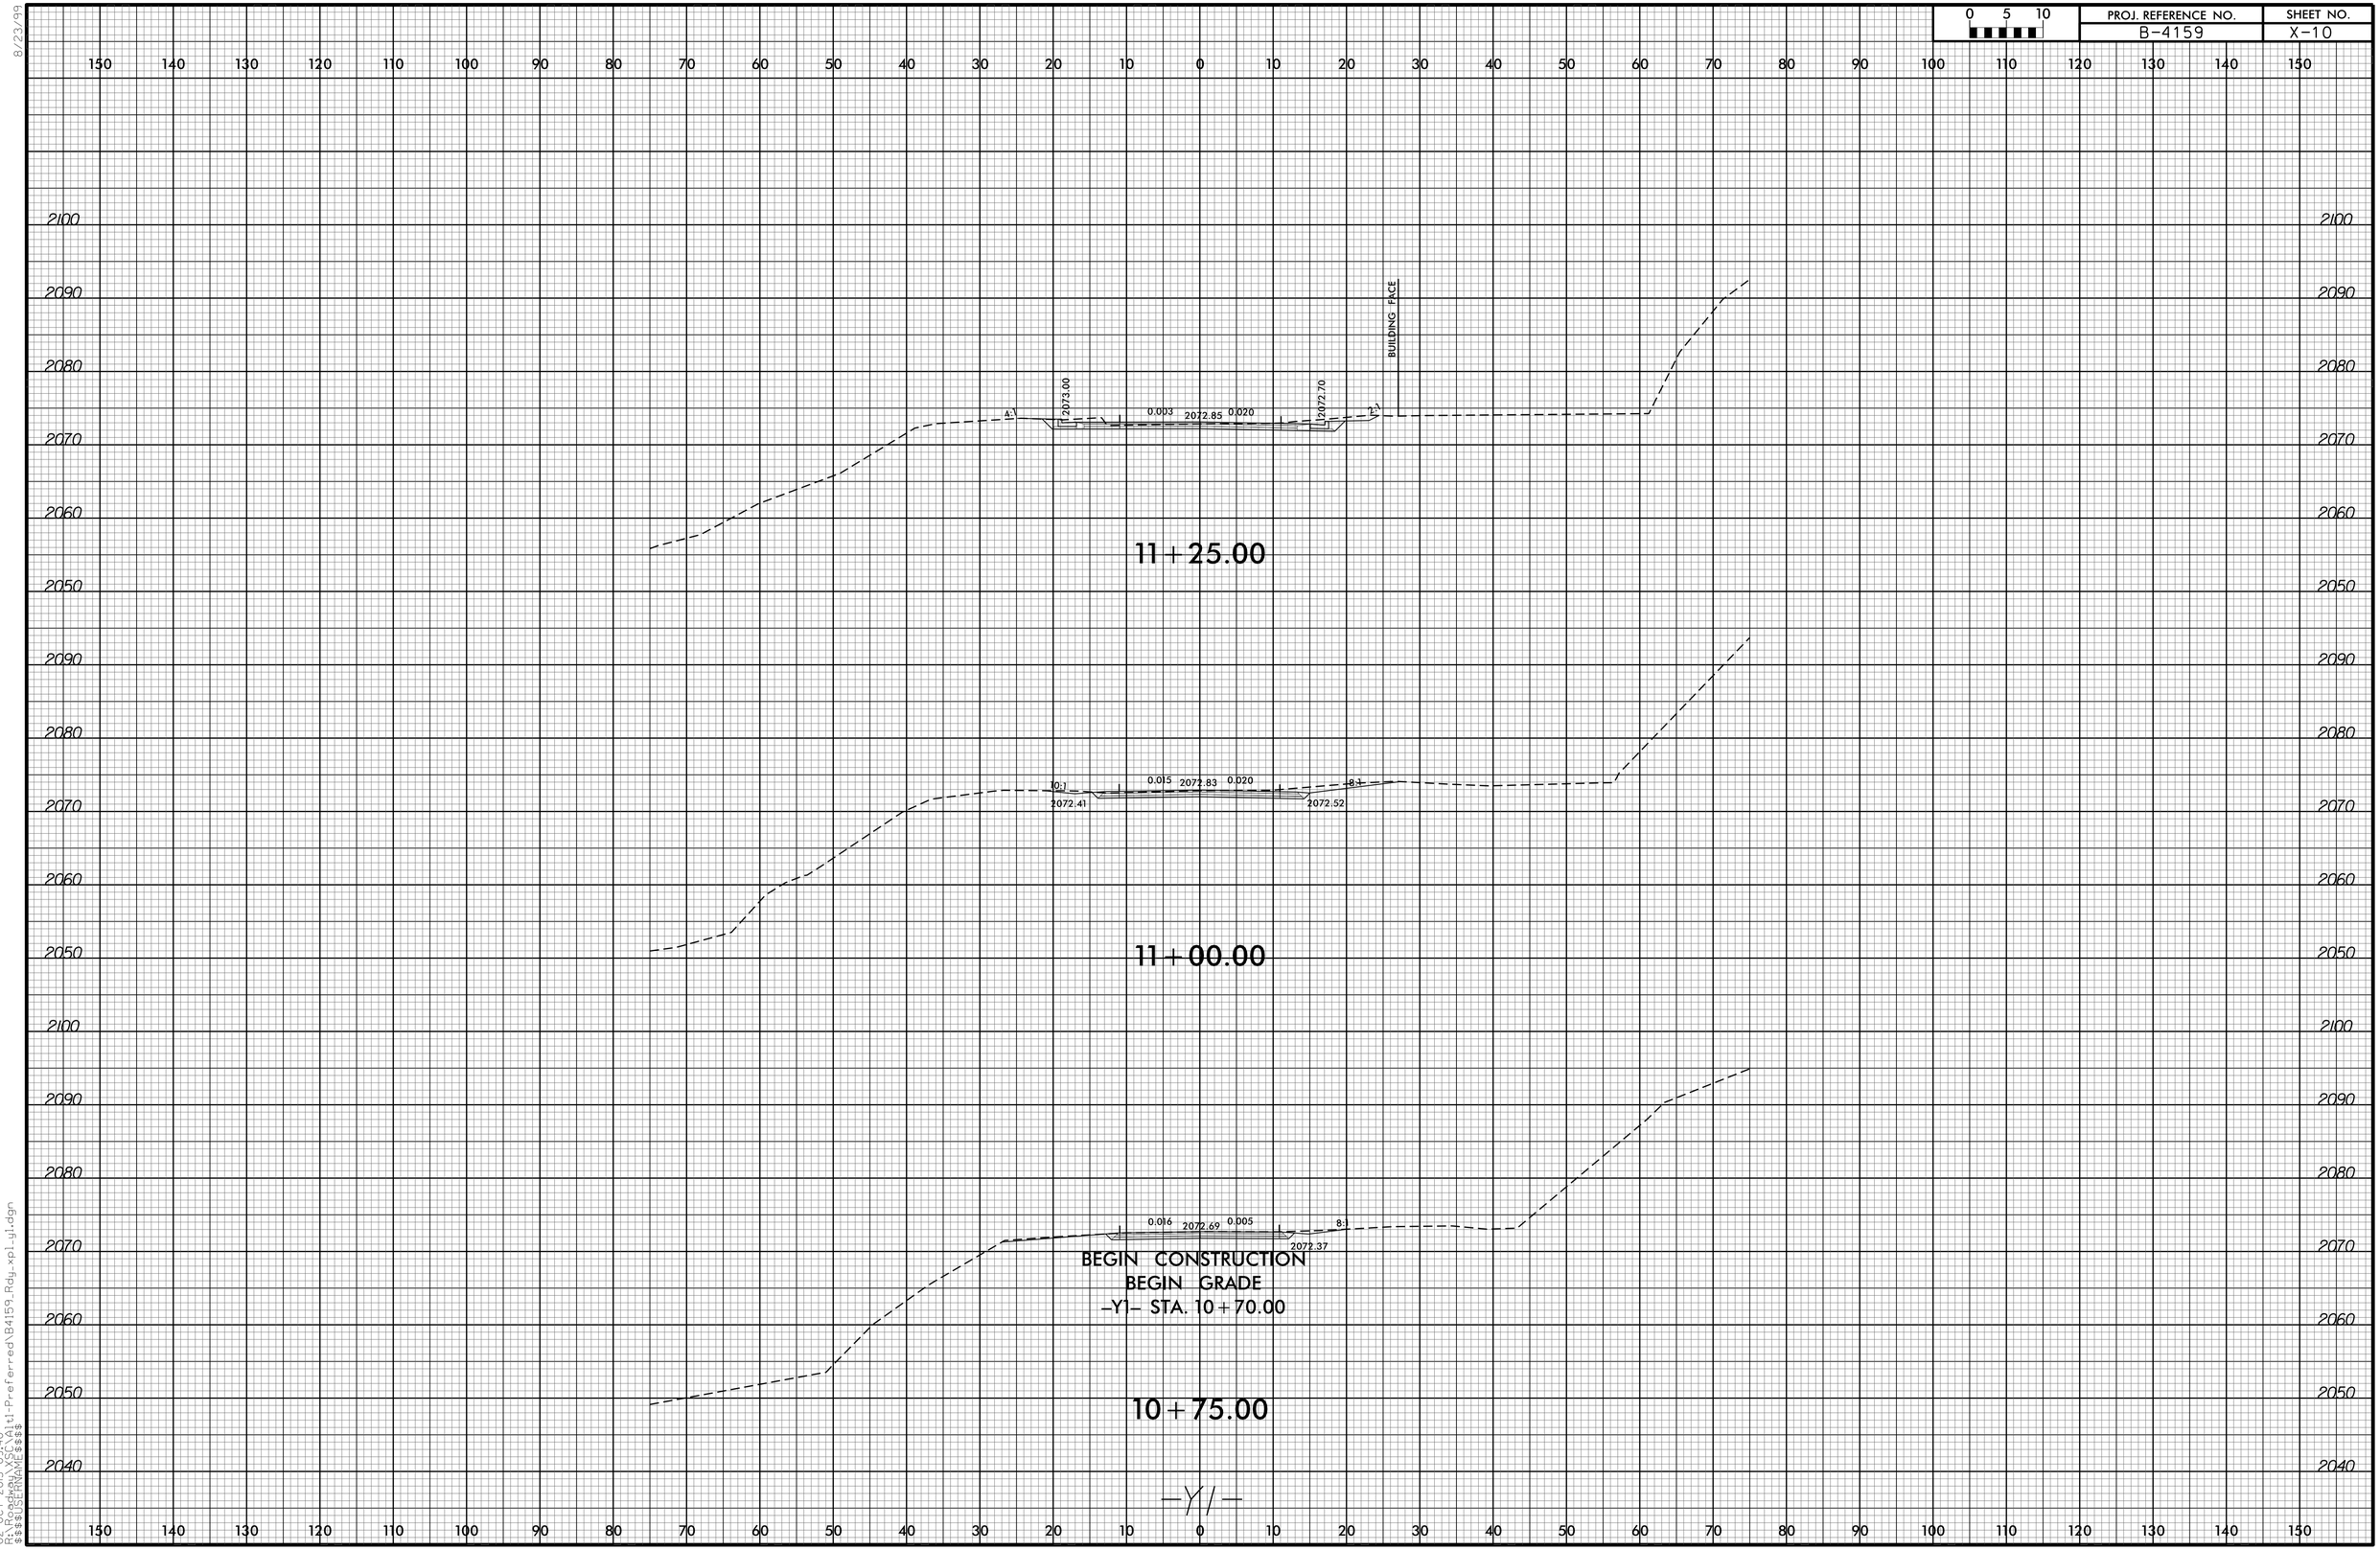

8/23/99
02-OCT-2015 09:40
R:\STRUCTURES\B4159_Rdy_xpl_g1.dgn
$$$$USERNAME$$$$